

Zones urbaines

- Uas : secteur de bûis anciens et traditionnels
- Uas : secteur de La Roche : bûis majoritairement anciens et traditionnels composés d'habitations, commerces et hûbergement touristique
- Us : secteur mûte du centre ville
- Uc : secteur correspondant aux extensions des anciens hameaux
- Ud : secteur non desservi par l'assainissement et dont les sols sont inaptes à l'infiltration
- Ue : secteur d'âdâ aux constructions artisanales
- Uep : secteur destinâ aux âquipements publics et d'int'êrêt collectif, de services publics et habitations
- Uf : secteur destinâ aux âquipements publics et d'int'êrêt collectif, d'âctivités sportives et de loisirs
- Ug : secteur destinâ à l'hûbergement hûtelier et touristique
- Um : secteur destinâ aux installations militaires
- Ut : secteur âchévé

Zones à urbaniser

- AU : secteur d'urbanisation future
- 2AU : secteur à urbaniser strict
- 2AUS : secteur d'urbanisation future d'hûbergement touristique et du domaine skiable

Zones agricoles

- A : secteur agricole où sont autorisées les constructions nécessaires aux âctivités agricoles et pastorales
- Ap : secteur agricole préservé où la pratique des âctivités sportives est dominante
- Ap : secteur agricole préservé pour son potentiel agronomique

Zones naturelles

- N : secteur équipé ou non, à protéger en raison de la qualité des sites, des milieux naturels, des paysages et de leur intérêt, notamment d'un point de vue esthâtique, historique ou âcologique
- Nc : secteur destinâ au camping caravanning et/ou à l'accueil de campings cars
- Nd : secteur de stockage de matiâres
- Nep : secteur équipé ou non, d'âquipements publics et d'int'êrêt collectif, d'âctivités sportives et de loisirs liés à la pratique des sports d'hiver
- Nj : secteur dans l'environnement urbain de jardins, parcs paysagers ou espaces résiduels à valoriser
- Nk : secteur équipé ou non, destinâ à la pratique des âctivités sportives et de loisirs
- Nl : secteur équipé ou non, destinâ à la pratique des âctivités sportives et de loisirs, supportant les installations liées à la pratique des sports d'hiver
- Nm : secteur accueillant des installations militaires
- Nn : secteur destinâ à la création d'un observatoire de la faune
- Np : secteur correspondant au p'êrimètre de captage d'eau
- Ns : secteur correspondant au domaine skiable actuel: pistes et remontées mécaniques
- Nr : secteur accueillant des restaurants d'altitude

Continuités écologiques

- Zones humides
- Aire de protection de biotopes
- Trame L151-23
- Corridors écologiques

RISQUES

- PPRN
- Piz
- PPRI
- PPRI

Hauteur réglementée

- R+2+C
- R+3+C
- R+3
- R+4+C

Prescriptions


- OAP
- Emplacement réservé
- Bâtiments repérés - OAP n°7
- Trame de salubrité, R.151-34-1CU
- Servitude de mixité sociale
- Servitude de projet
- Zone affectée par le bruit
- Cheminement piéton à créer

Fond de Plan

- Bâtiments agricoles
- Bâis ajoutés
- Remontées mécaniques

0 100 200 300 400 m

Réalisation : Altitudes VRD
Jean-Baptiste Lacroix

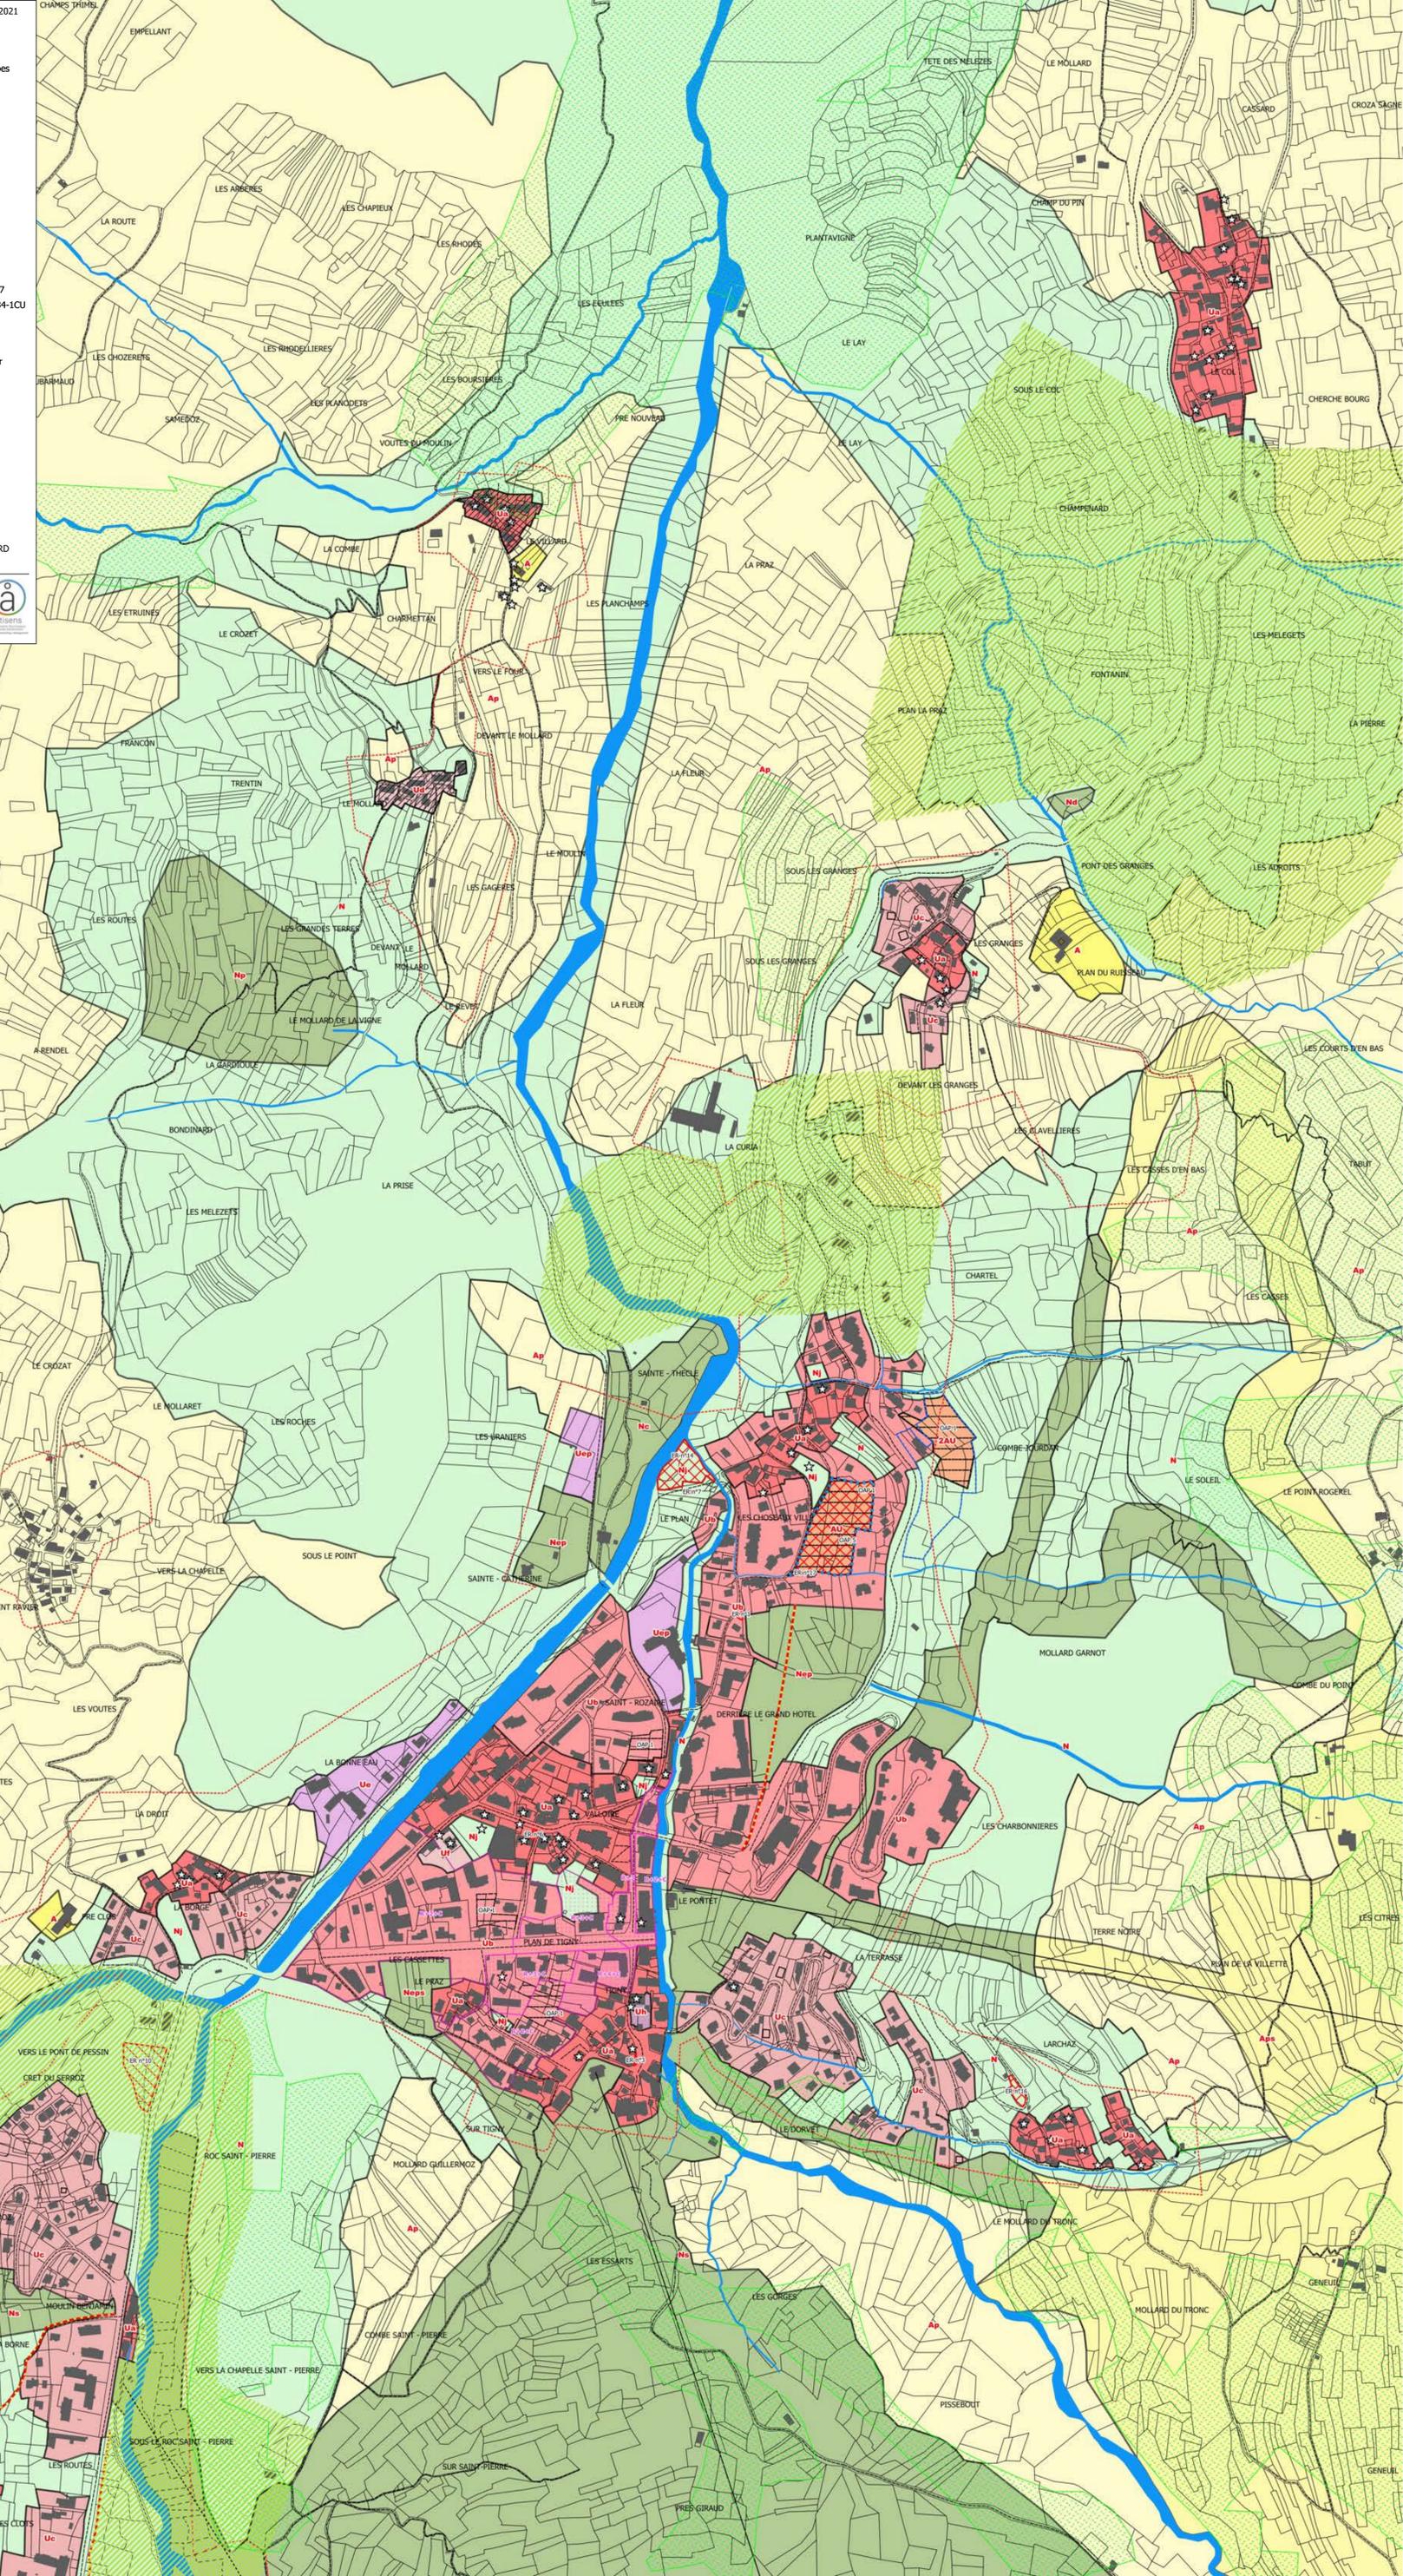

Liste des emplacements réservés

N°	Bénéficiaire	Objet	Surface approximative
1	Commune	Implantation de conteneurs semi-enterrés	94 m²
2	Commune	Implantation de conteneurs semi-enterrés	71 m²
3	Commune	Elargissement de voirie	22 m²
4	Commune	Implantation de conteneurs semi-enterrés	74 m²
5	Commune	Implantation de conteneurs semi-enterrés	86 m²
6	Commune	Implantation de conteneurs semi-enterrés	77 m²
7	Commune	Implantation de conteneurs semi-enterrés	53 m²
8	Commune	Implantation de conteneurs semi-enterrés	159 m²
9	Commune	Implantation de conteneurs semi-enterrés	63 m²
10	Commune	Création de stationnements	3024 m²
11	Commune	Création de stationnements	335 m²
12	Commune	Jardins communaux	272m²
13	Commune	Préservation de l'emprise de l'alignement	14548 m²
14	Commune	Création de jardins communaux	2436 m²
15	Commune	Elargissement de voirie	179 m²
16	Commune	Implantation de conteneurs semi-enterrés	429 m²
17	Commune	Projet de logements en mixité sociale	8230 m²

terre d'urbanisme
karum actions nature
ARTER
ALTITUDES VRD
a