


RESEAU D'ASSAINISSEMENT

— Déjà sur le plan — Mise à jour

- RESEAU EAUX USEES
- RESEAU EAUX PLUVIALES
- RESEAU INTERNE
- COLONNE DE REPOULEMENT
- DRAIN D'EVACUATION
- REGARD DE VISITE
- REGARD DE BORNES
- REGARD DE DECANTATION
- BOUCHE D'EGOUT A GRIFFE
- BOUCHE D'EGOUT A AVALLER
- REPEREUR FORTAGE (R.F)
- REJET EN RIVIERE
- SIPHON
- VANNE D'ISOLATION
- CLAPET DE RETENUE
- VOTRE DE BUSSE
- STATION DE REPOULEMENT OU DE RELEVAGE
- RESERVOIR DE CHASSE (MANUEL OU AUTOMATIQUE)
- STATION DE TRAITEMENT

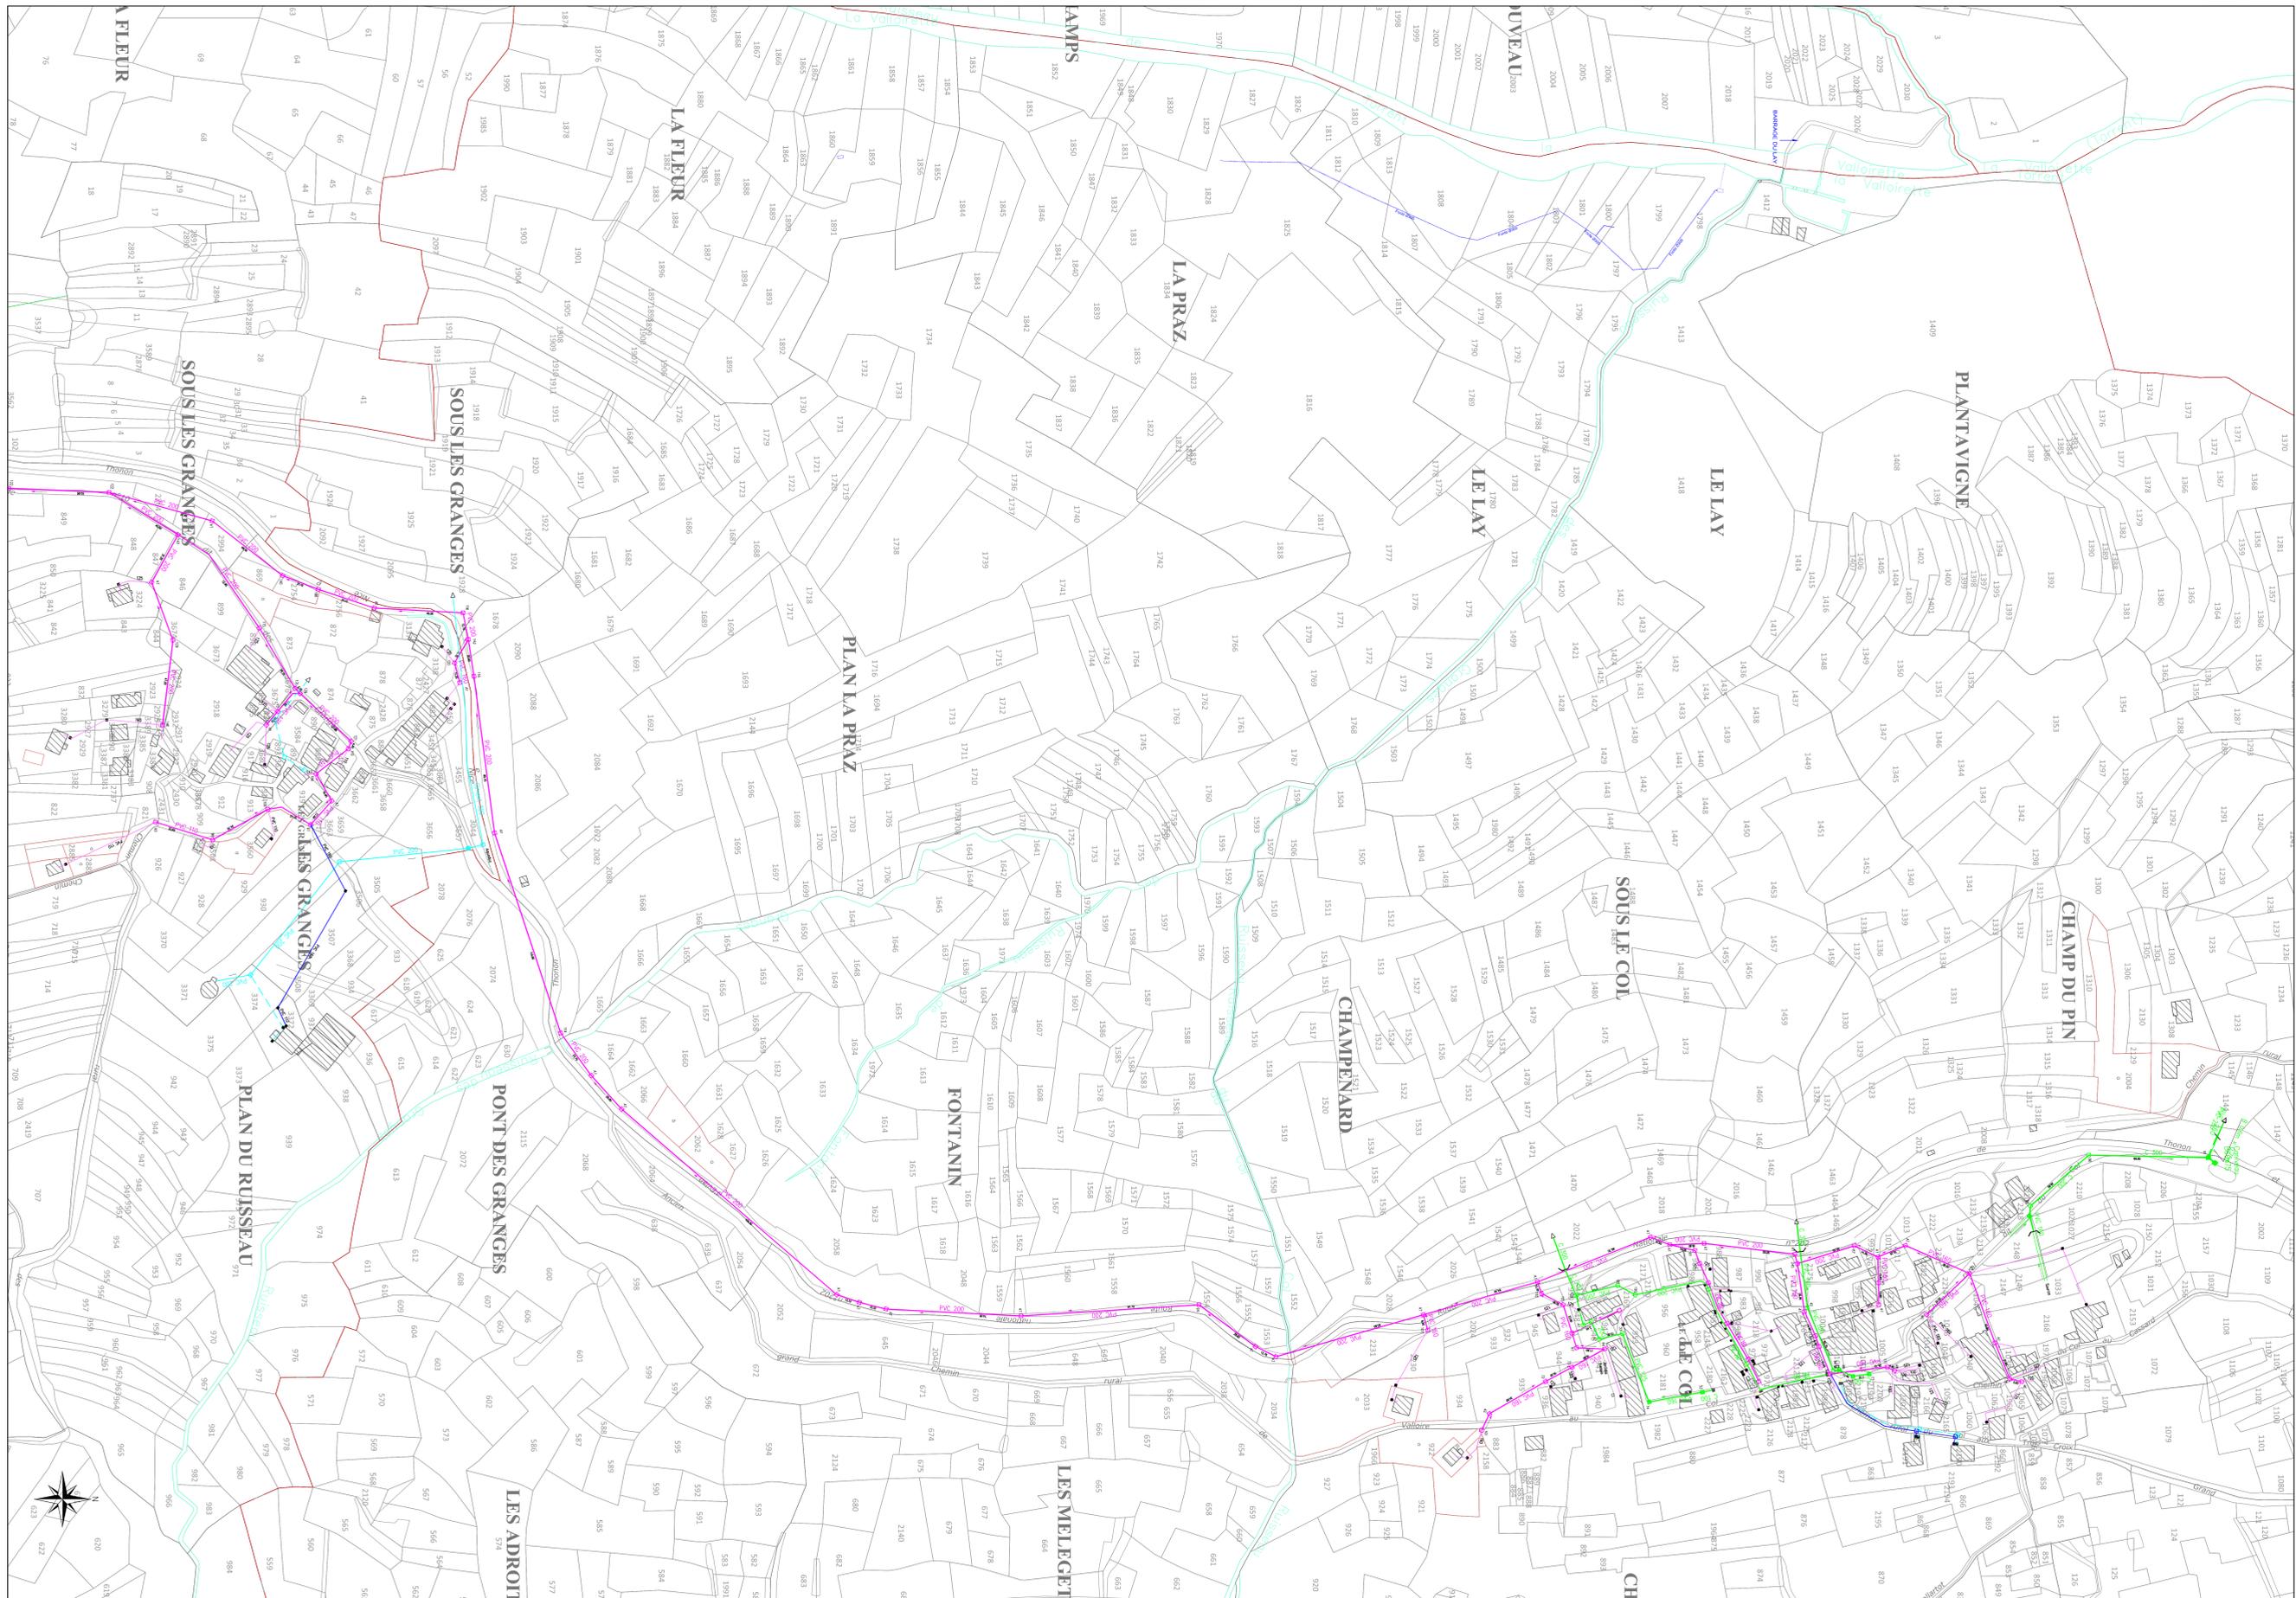

Département de la SAVOIE
Commune de VALLOIRE

**SCHEMA DIRECTEUR
D'ASSAINISSEMENT**

**PLAN DES RESEAUX
Planche 1/6**

SCHEMELLE : 1/1000
 Version n° Date Dessiné par Vérifié par
 1 AVRIL 2012 M. BIVER M. FERRAN
 2 AOÛT 2012 M. BIVER M. FERRAN

LE TELYCA
 100 chemin du lac à Tignes
 73120 VALLOIRE CEDEX
 Tél. : 04 79 42 49 60
 Fax : 04 79 42 23 99
www.telyca.com

EDACERE
 Ingénierie de l'eau
 Bureau d'Etudes Technico-Scientifiques