

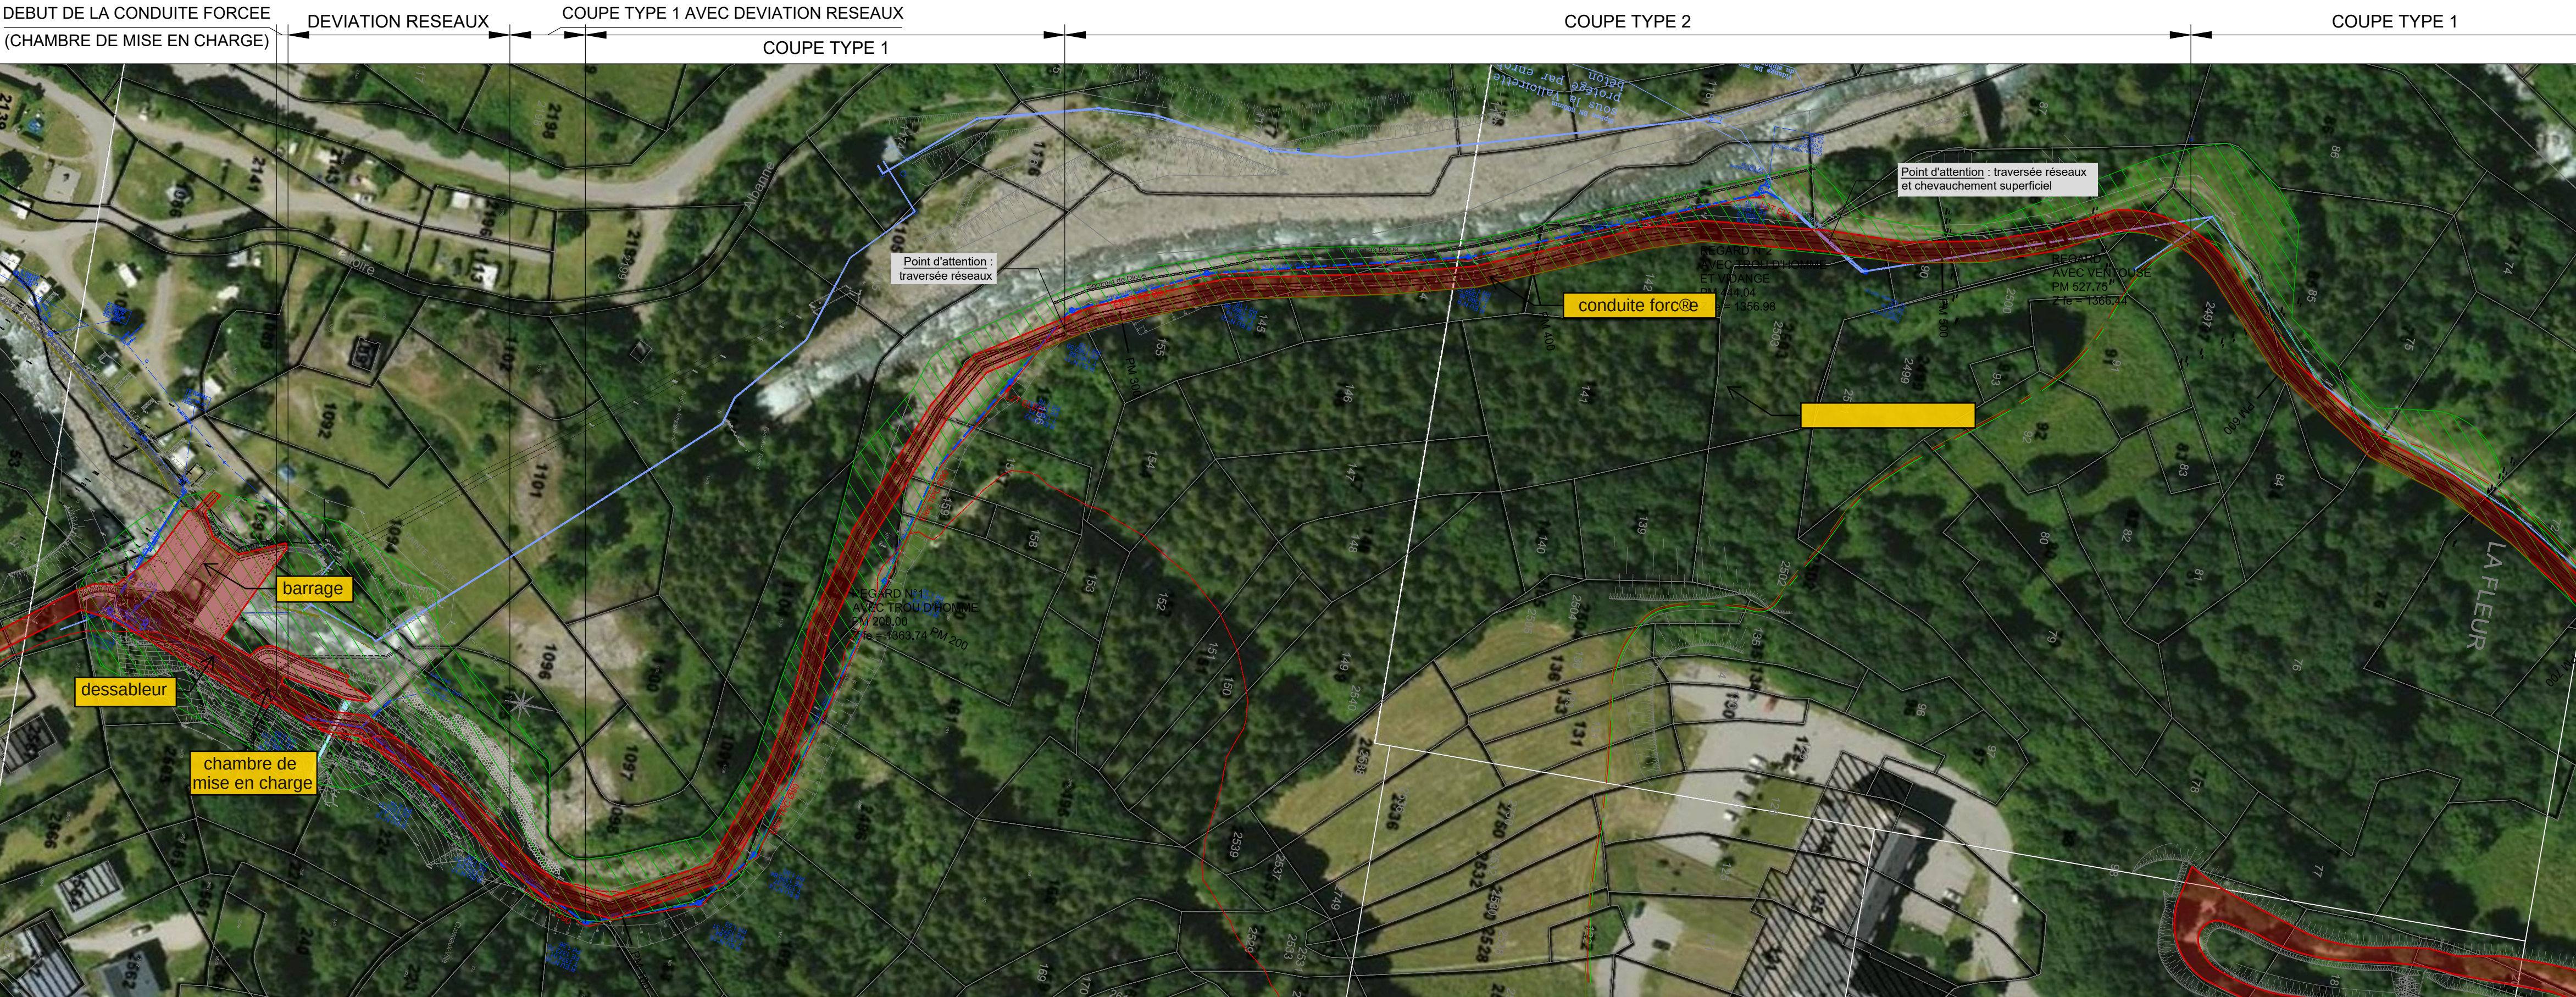


Profil en long

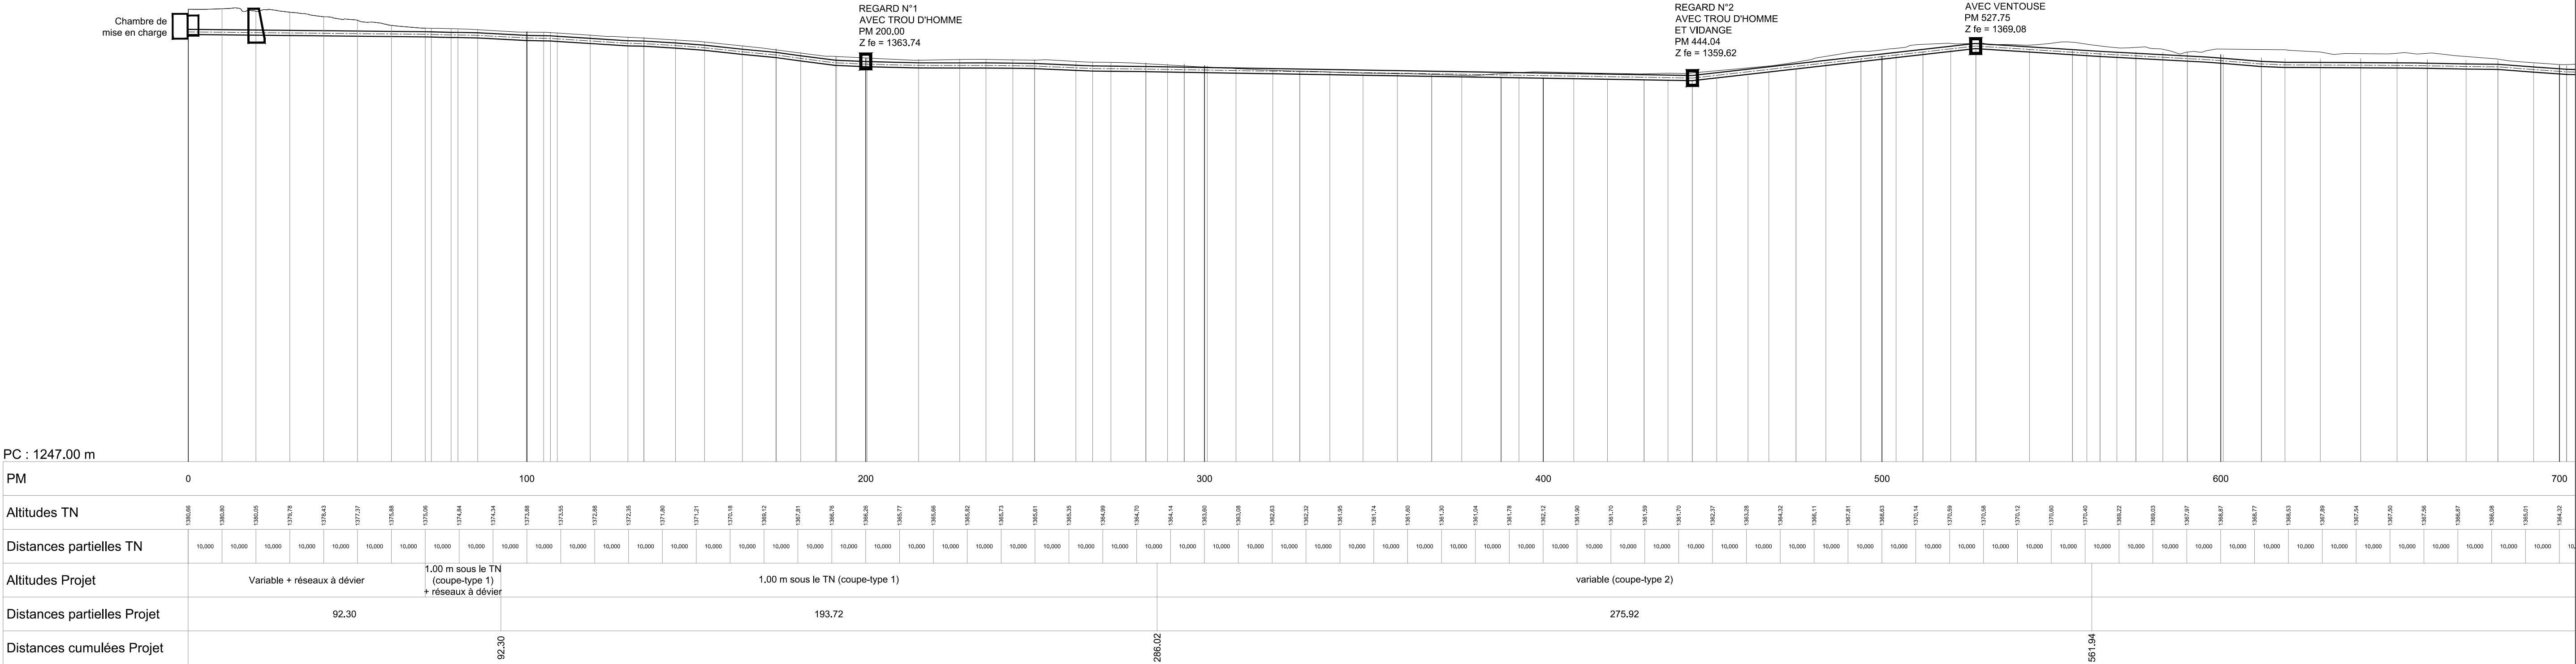

- Regard de visite
- Réseau d'eau
- Réseau électrique
- Réseau canalisation
- Réseau drain
- Réseau telecom

- Emprise permanente : Conduite forcée et accès
- Emprise chantier : phase travaux

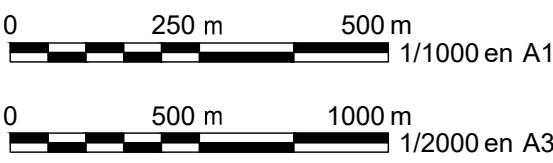

CLIENT:

akuoenergy
Entrepreneurs par nature


INGENIERIE:


setec
énergie environnement


B	15/10/2019	Ajout chemin d'accès	JMM	POG	CEO
A	08/10/2019	Première édition	JMM	POG	CEO
INDICE	DATE	MODIFICATION	DESSINATEUR	VERIFICATEUR	APPRO
Date:	08/10/2019	Echelle: 1/1000	Statut: DRAFT	Format: A1	
Titre plan: PCH de Valloire Conduite forcée - Profil en long 1/3					
Ce plan et son contenu sont la propriété exclusive de SETEC énergie environnement toute utilisation, reproduction ou communication est soumise à accord préalable					
Numéro d'affaire: 024-46259		Phase: PRO	Type: PL	Numéro: 205	Indice: B

Nota : Les niveaux sont exprimés en m NGF.

- Données de référence :
- Plan topographique Mesur'Alpes mis à jour le 28/11/2015
 - Devis descriptif et plans d'implantation pour l'ensemble des travaux, RTM 1956
 - Etude géotechnique G2-PRO, Antemys 2016
 - Dossier type vanne clapet, CETMEF et VNF, juin 2008
 - Mémoire technique de fourniture, Bonna Sabla, 27/08/2012
 - Etudes de projet, fascicule conduite forcée, Setec, mai 2017
 - Plans topographiques et réseaux compilés par l'entreprise Truchet, novembre 2015

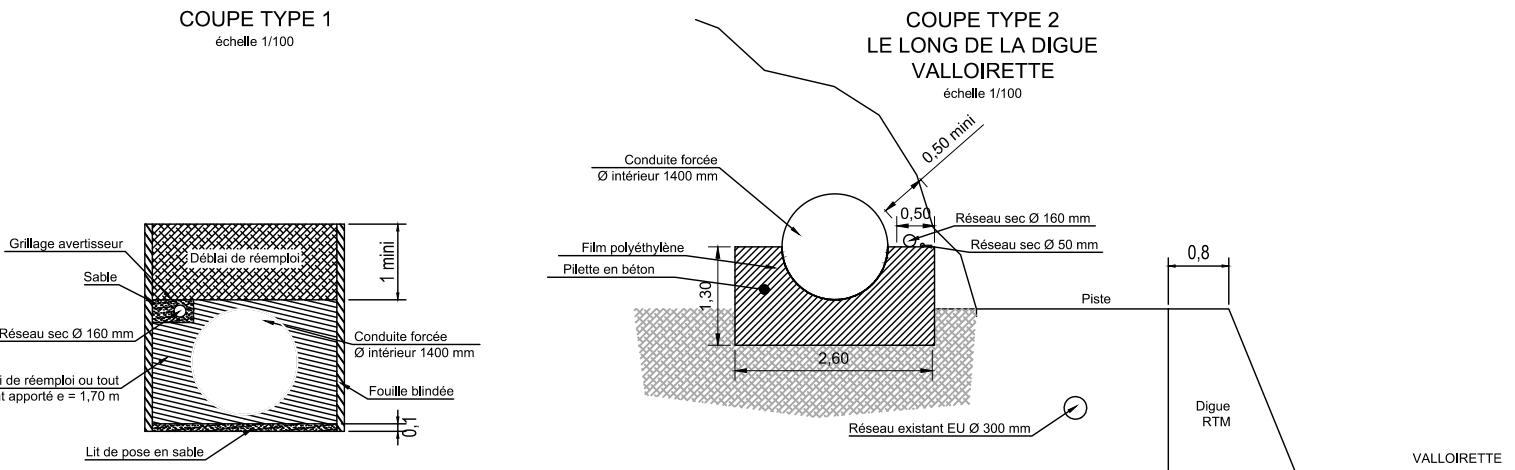

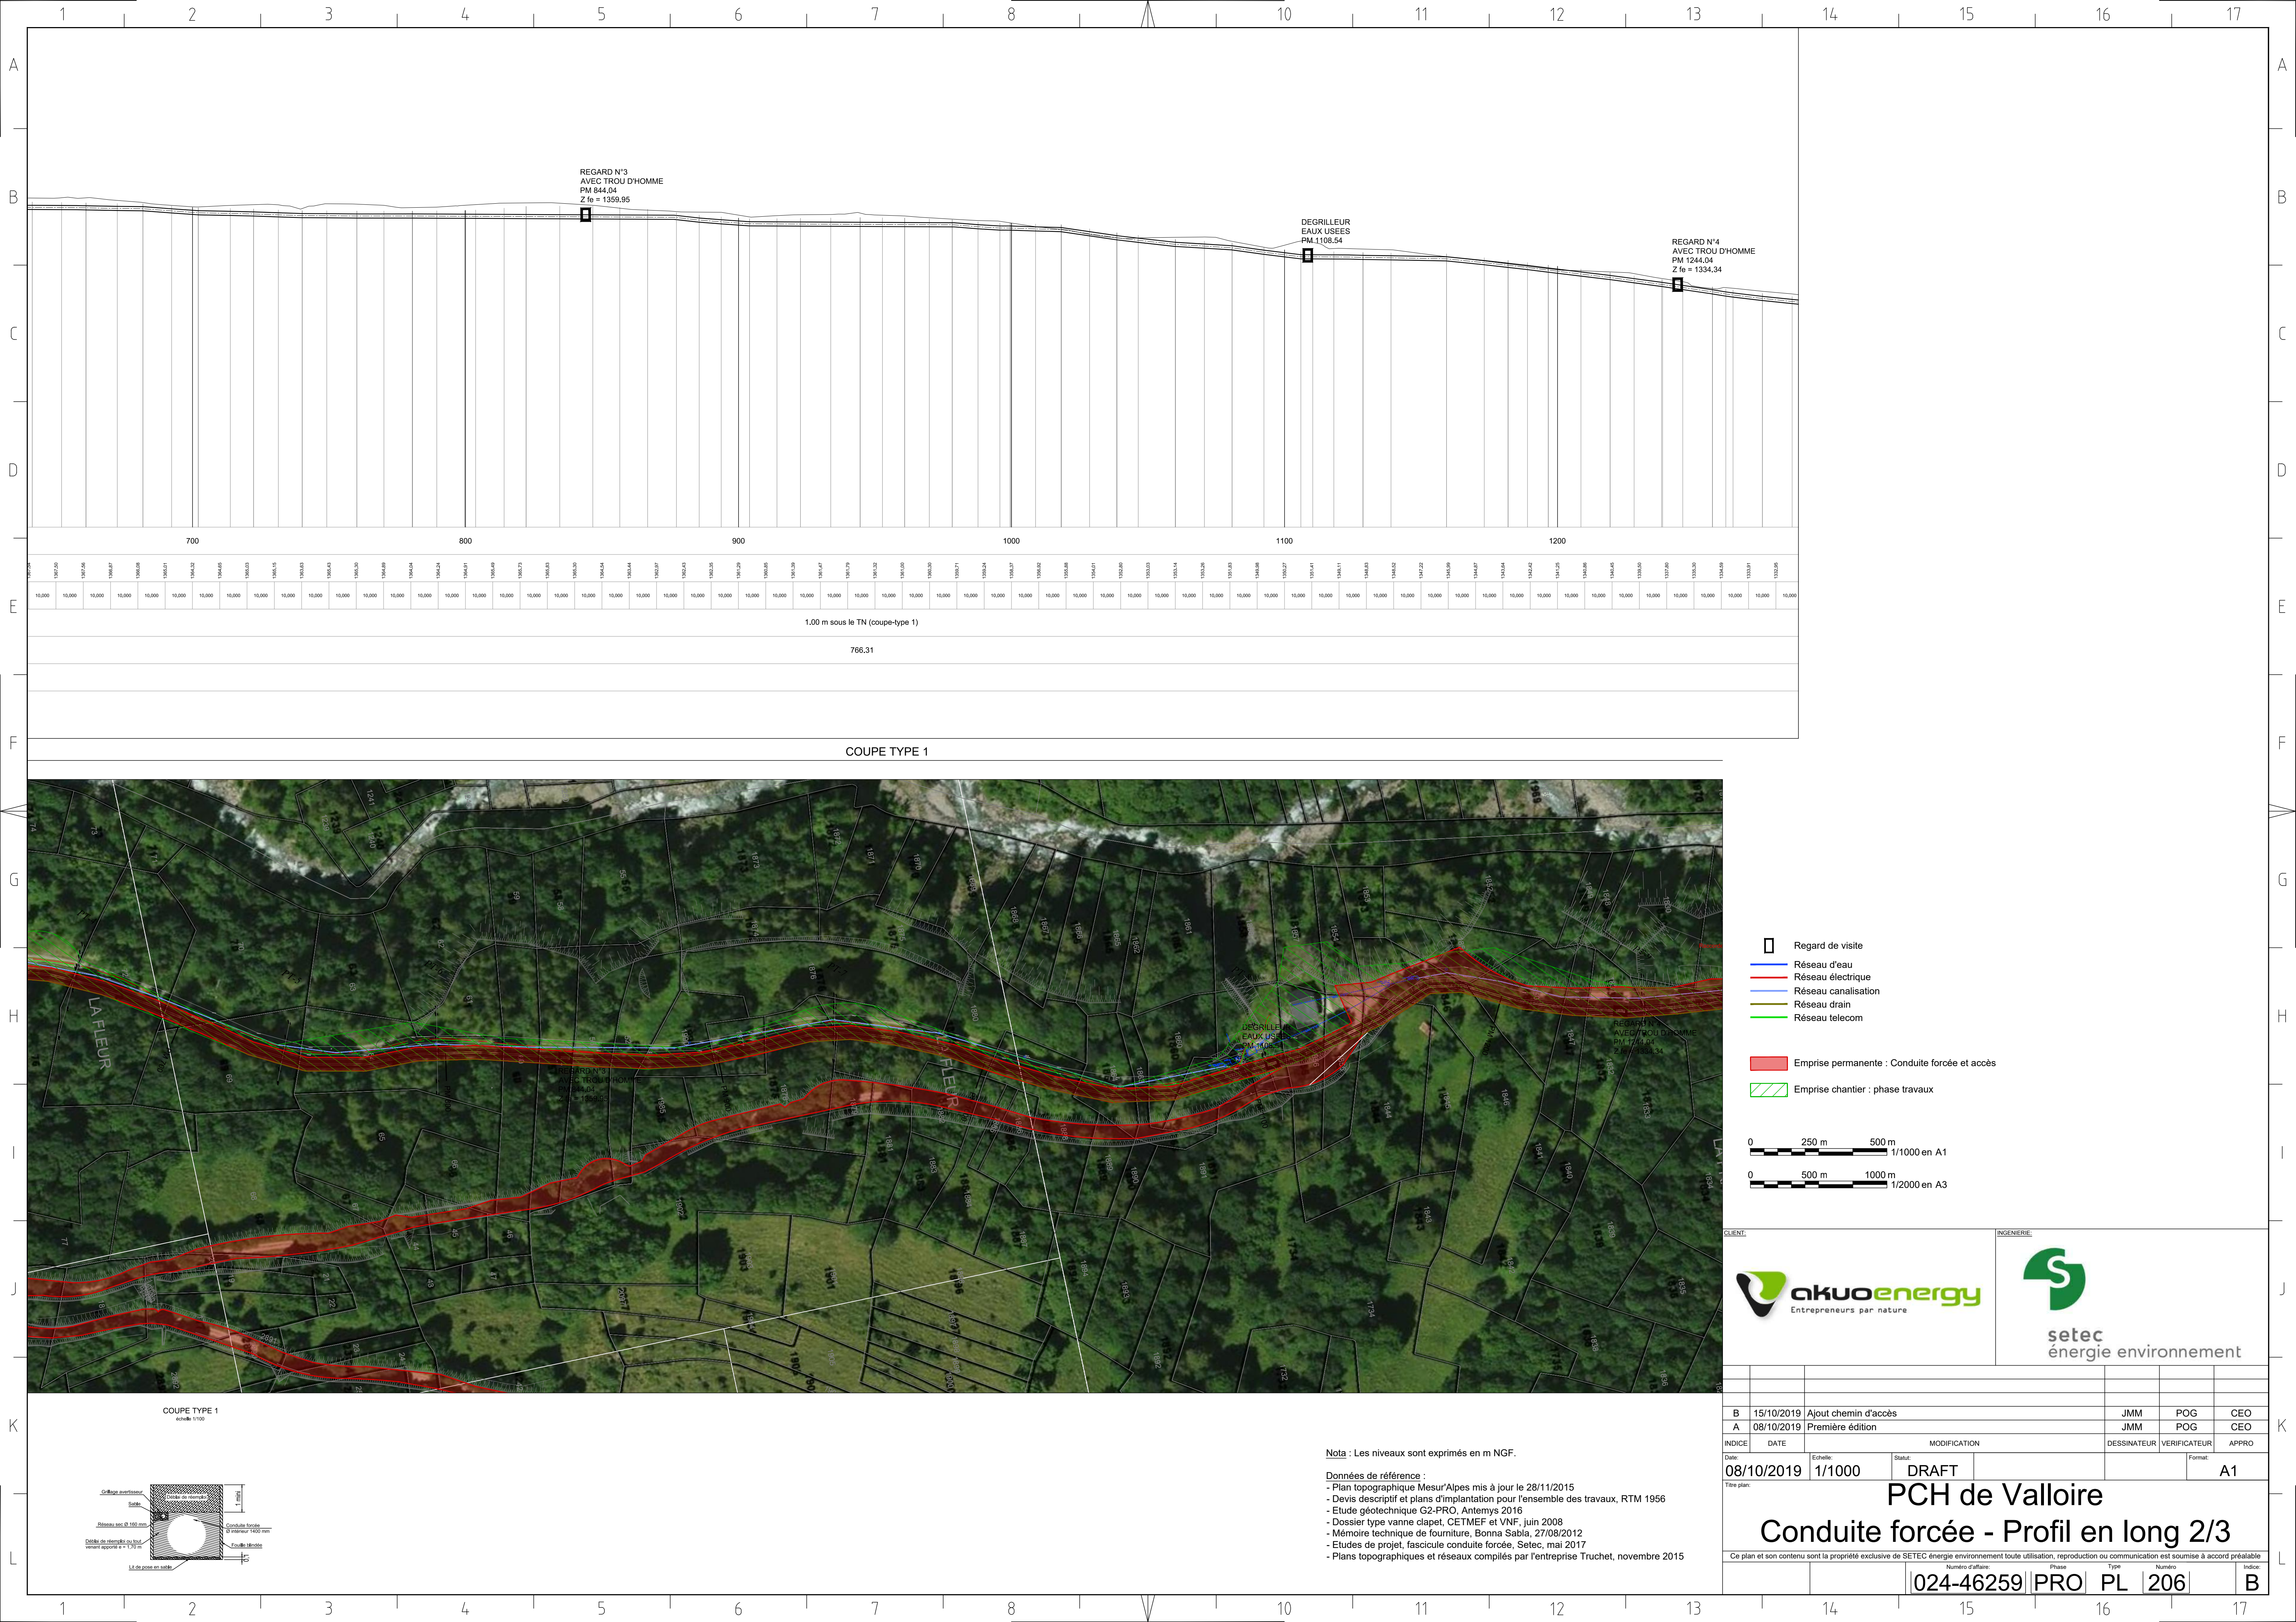

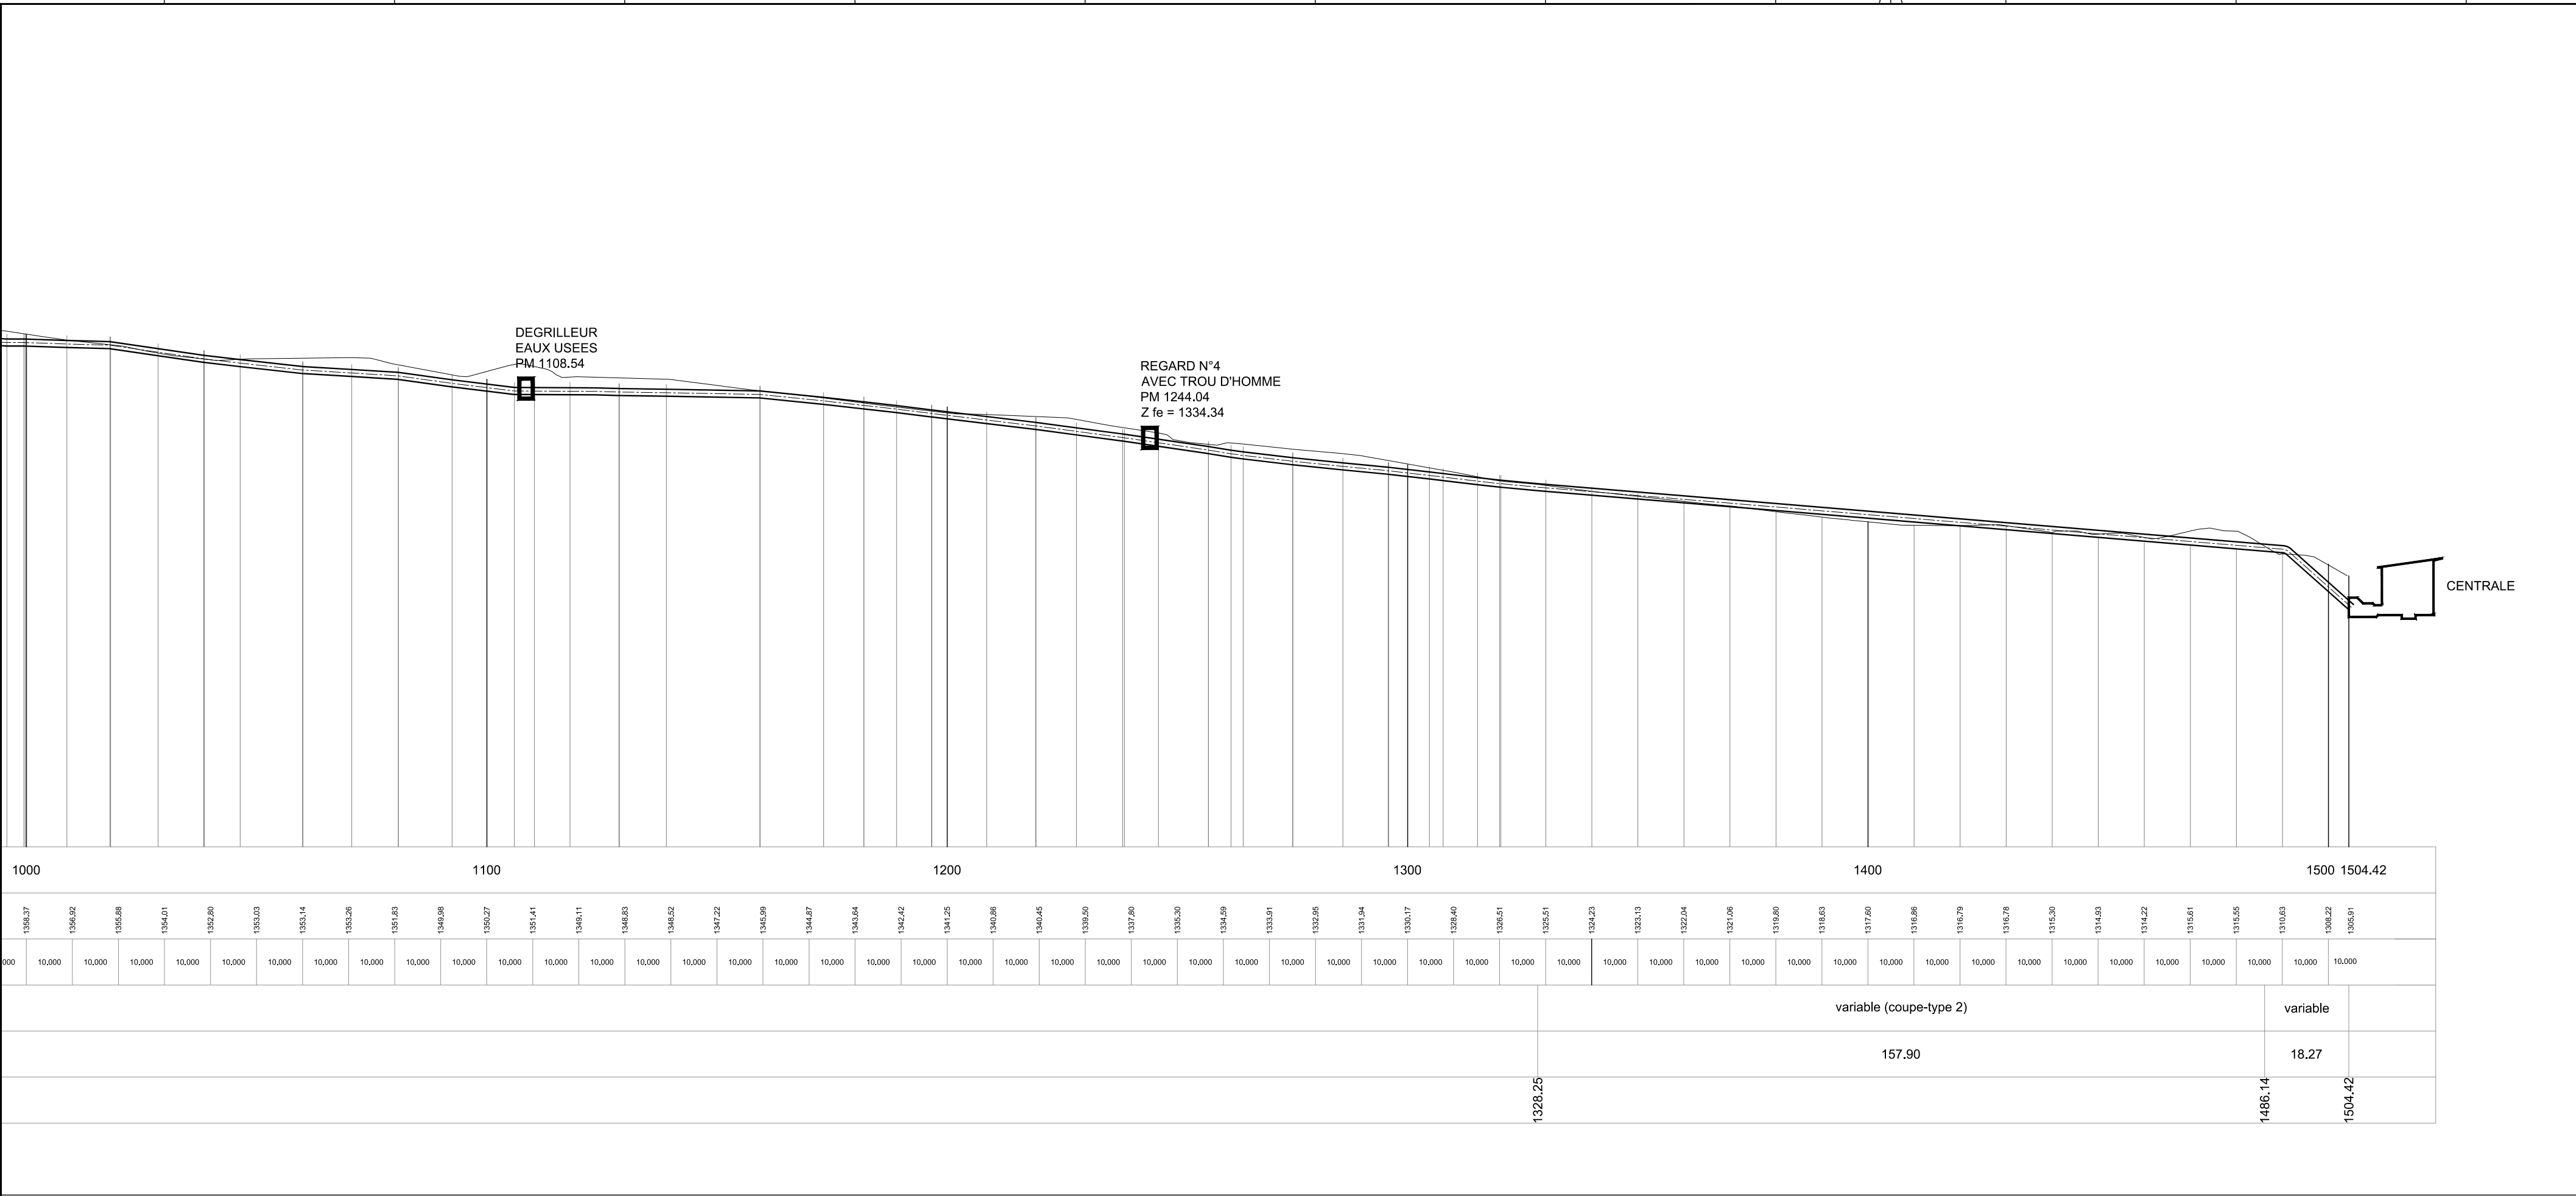


COUPE TYPE 1

COUPE TYPE 2



- Regard de visite
- Réseau d'eau
- Réseau électrique
- Réseau canalisation
- Réseau drain
- Réseau telecom

- Emprise permanente : Conduite forcée et accès
- Emprise chantier : phase travaux

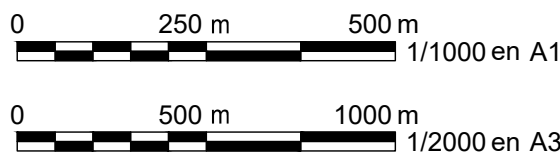

CLIENT:

Entrepreneurs par nature

INGENIERIE:




B 15/10/2019 Ajout chemin d'accès			JMM	POG	CEO
A 08/10/2019 Première édition			JMM	POG	CEO
INDICE	DATE	MODIFICATION	DESSINATEUR	VERIFICATEUR	APPRO
Date:	08/10/2019	Echelle: 1/1000	Statut: DRAFT	Format: A1	
Titre plan: PCH de Valloire					
Conduite forcée - Profil en long 3/3					
Ce plan et son contenu sont la propriété exclusive de SETEC énergie environnement toute utilisation, reproduction ou communication est soumise à accord préalable					
Numéro d'affaire: 024-46259			Phase: PRO	Type: PL	Indice: 207
					B

Nota : Les niveaux sont exprimés en m NGF.

Données de référence :


- Plan topographique Mesur'Alpes mis à jour le 28/11/2015
- Devis descriptif et plans d'implantation pour l'ensemble des travaux, RTM 1956
- Etude géotechnique G2-PRO, Antemys 2016
- Dossier type vanne clapet, CETMEF et VNF, juin 2008
- Mémoire technique de fourniture, Bonna Sabla, 27/08/2012
- Etudes de projet, fascicule conduite forcée, Setec, mai 2017
- Plans topographiques et réseaux compilés par l'entreprise Truchet, novembre 2015

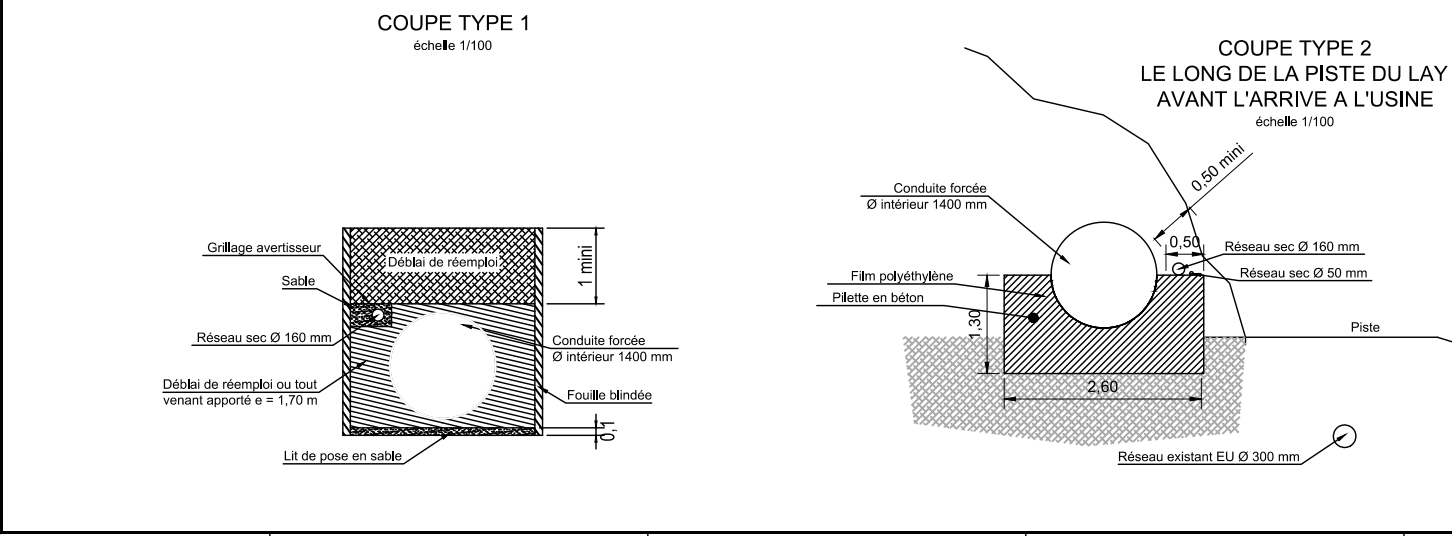




- Regard de visite
- Réseau d'eau
- Réseau électrique
- Réseau canalisation
- Réseau drain
- Réseau telecom

- Emprise permanente : Conduite forcée et accès
- Emprise chantier : phase travaux

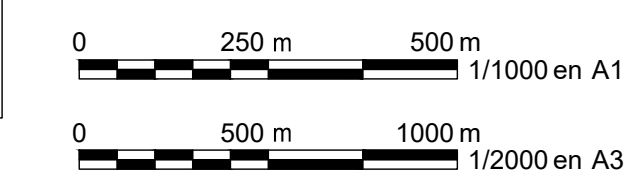

COUPE TYPE 1

échelle 1/100

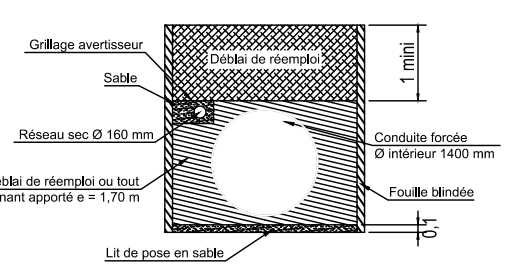

Nota : Les niveaux sont exprimés en m NGF.

- Données de référence :
- Plan topographique Mesur/Alpes mis à jour le 28/11/2015
 - Devis descriptif et plans d'implantation pour l'ensemble des travaux, RTM 1956
 - Etude géotechnique G2-PRO, Antemys 2016
 - Dossier type vanne clapet, CETMEF et VNF, juin 2008
 - Mémoire technique de fourniture, Bonna Sabla, 27/08/2012
 - Etudes de projet, fascicule conduite forcée, Setec, mai 2017
 - Plans topographiques et réseaux compilés par l'entreprise Truchet, novembre 2015



Entrepreneurs par nature



B	15/10/2019	Ajout chemin d'accès	JMM	POG	CEO
A	08/10/2019	Première édition	JMM	POG	CEO
INDICE	DATE	MODIFICATION	DESSINATEUR	VERIFICATEUR	APPRO
Date:	08/10/2019	Echelle: 1/1000	Statut: DRAFT	Format: A1	
Titre plan: PCH de Valloire Conduite forcée - chemin d'accès					
Ce plan et son contenu sont la propriété exclusive de SETEC énergie environnement toute utilisation, reproduction ou communication est soumise à accord préalable					
Numéro d'affaire: 024-46259			Phase: PRO	Type: PL	Indice: 208