

Département de la SAVOIE

Commune de VALLOIRE

SCHEMA DIRECTEUR D'ALIMENTATION EN EAUX POTABLES

PLAN DU PATRIMOINE

Age des conduites, réservoirs et des captages

ÉCHELLE : 1/10 000

Version n°

1

Date

JUILLET 2012

Dessiné par

M. BIVIER

Vérifié par

M. FERRARI

LE TITICIA


189 Chemin du Buis à Vallée

69 300 CALUIRE ET COMBE

Tel. : 04.77.44.89.69

Fax : 04.77.40.23.99

www.edacere.com

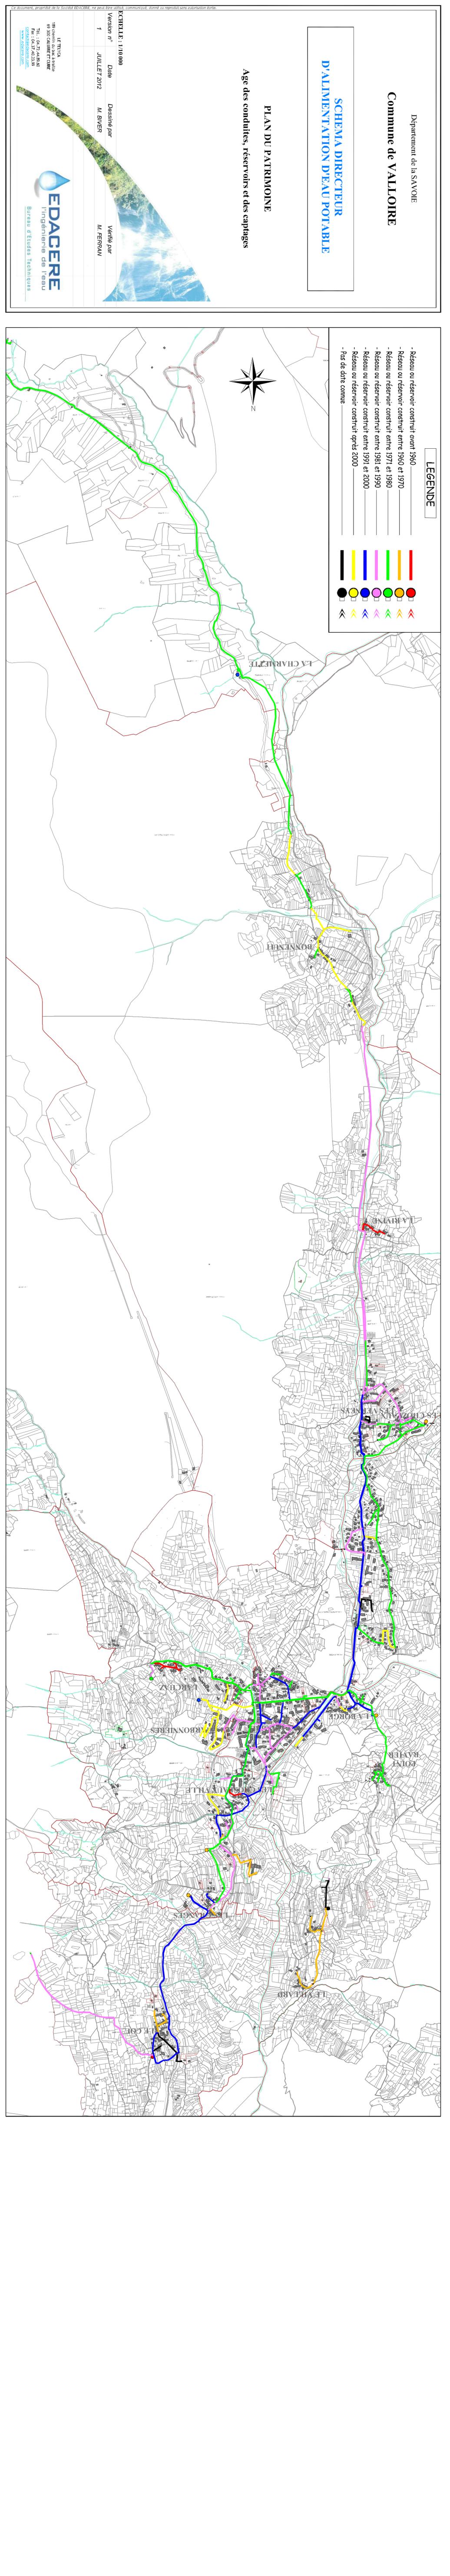

LEGENDE

- Réseau ou réservoir construit avant 1960
- Réseau ou réservoir construit entre 1960 et 1970
- Réseau ou réservoir construit entre 1971 et 1980
- Réseau ou réservoir construit entre 1981 et 1990
- Réseau ou réservoir construit après 1991 et 2000
- Pas de date connue

