Département de la Savoie

Commune de VALLOIRE

SCHEMA DIRECTEUR D'ALIMENTATION EN EAU POTABLE

PROPOSITION D'AMENAGEMENTS

ECHELLE : 1/8 000

Version n°	Date	Dessiné par	Vérifié par
1	JUILLET 2012	M. BIVER	M. FERRAN

LE TELYCA
189 chemin du bac à traille
69 300 CALUIRE ET CUIRE

Tél. : 04.72.44.09.60
Fax : 04.27.42.21.99
contact@edacere.com
www.edacere.com
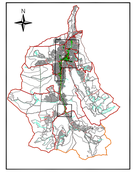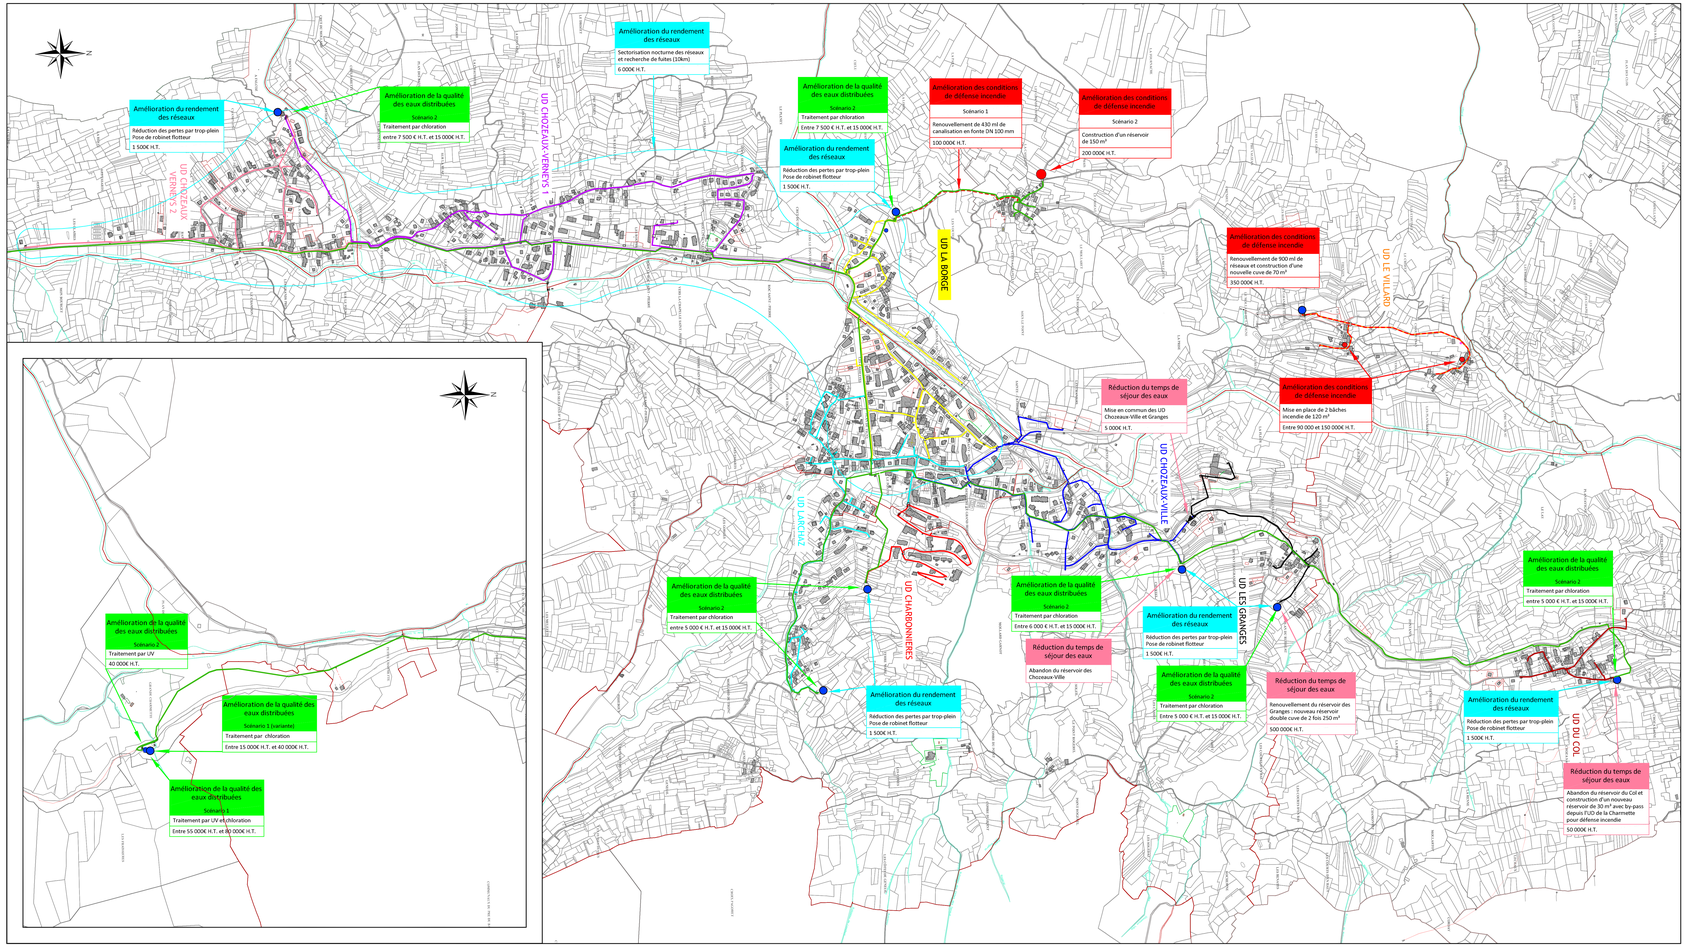
EDACERE
Ingénierie de l'eau
Bureau d'Etudes Techniques