


SITUATION EXISTANTE

1


Commune : Valloire
Champ du pin

Parcelle: 1309
Echelle : 1/200

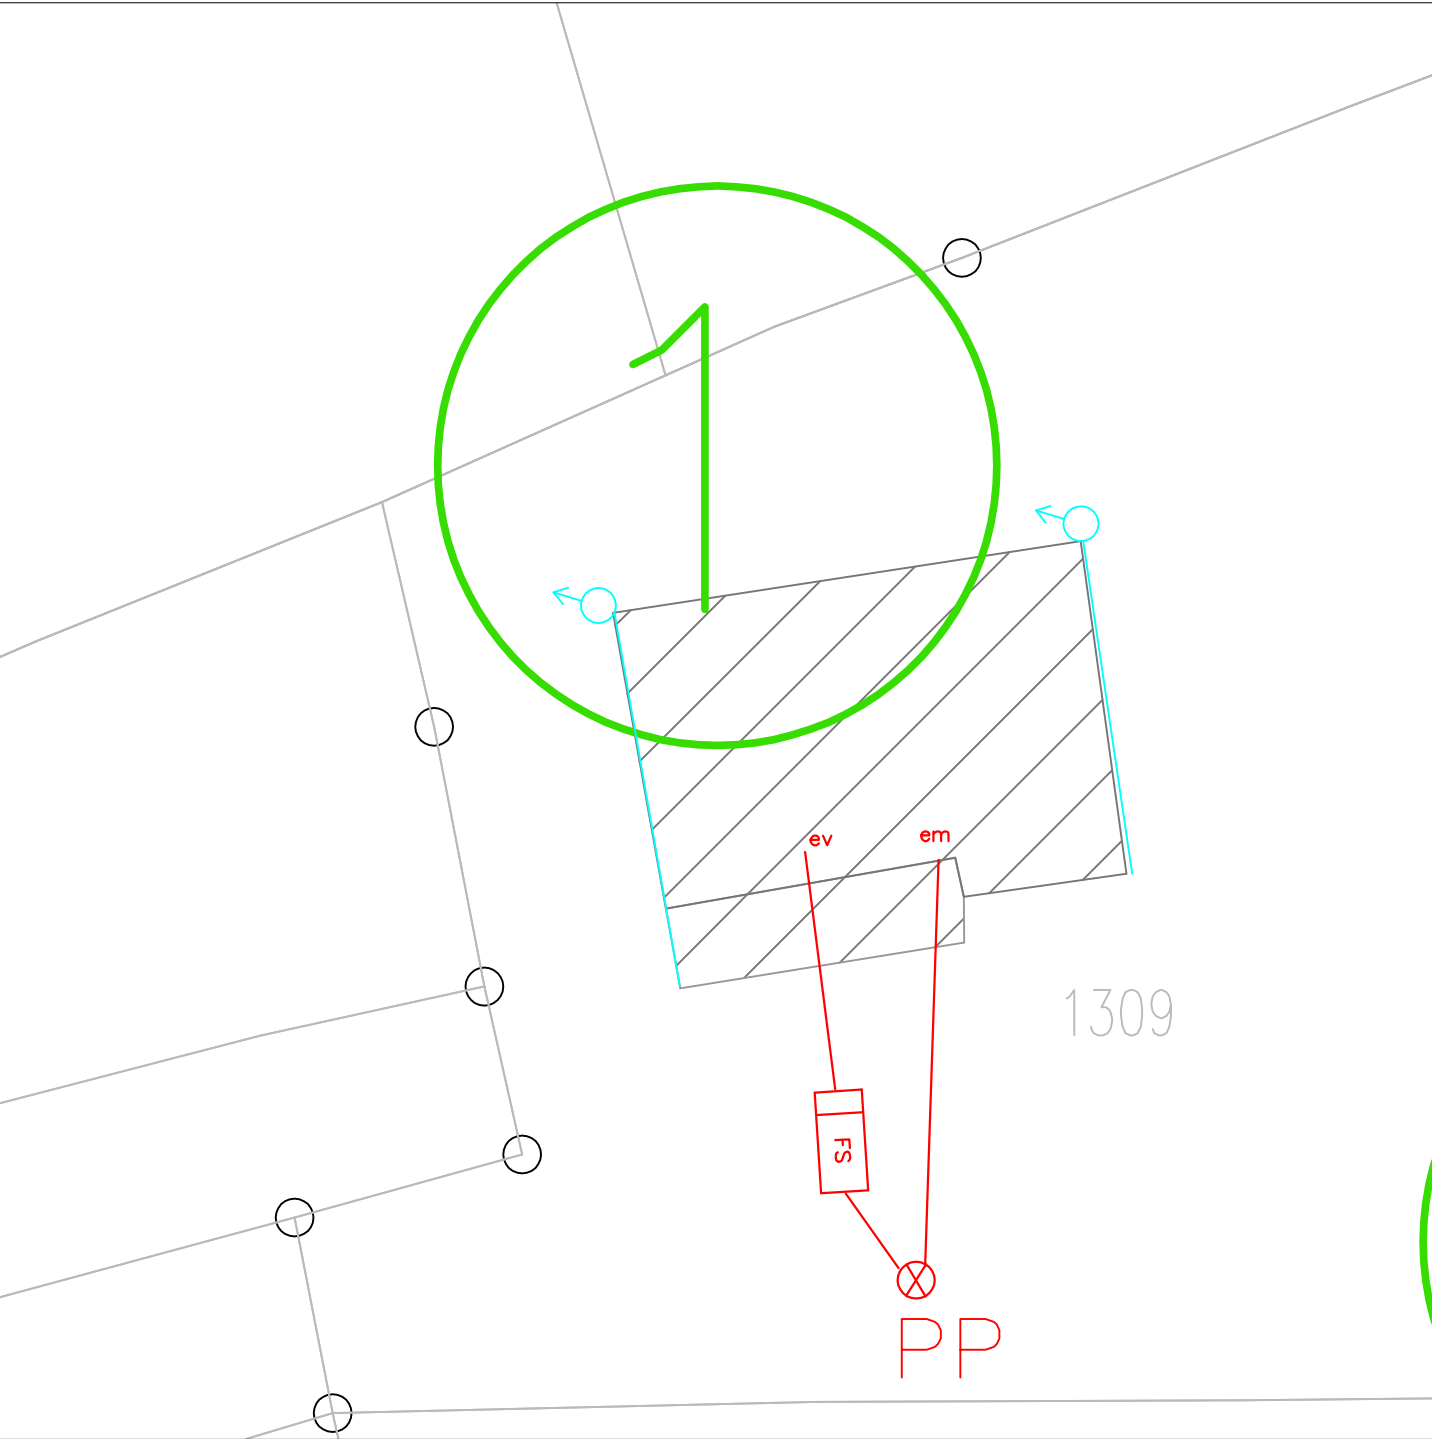


Notes		Eaux Pluviales		Eaux Usées	
			Regard particulier accessible		Regard particulier accessible
			Regard particulier non accessible		Regard particulier non accessible
			Grille		Grille
			Descente		Descente em ou ev
			Gouttière		Canalisation
			Canalisation		

Echelle : 1/200

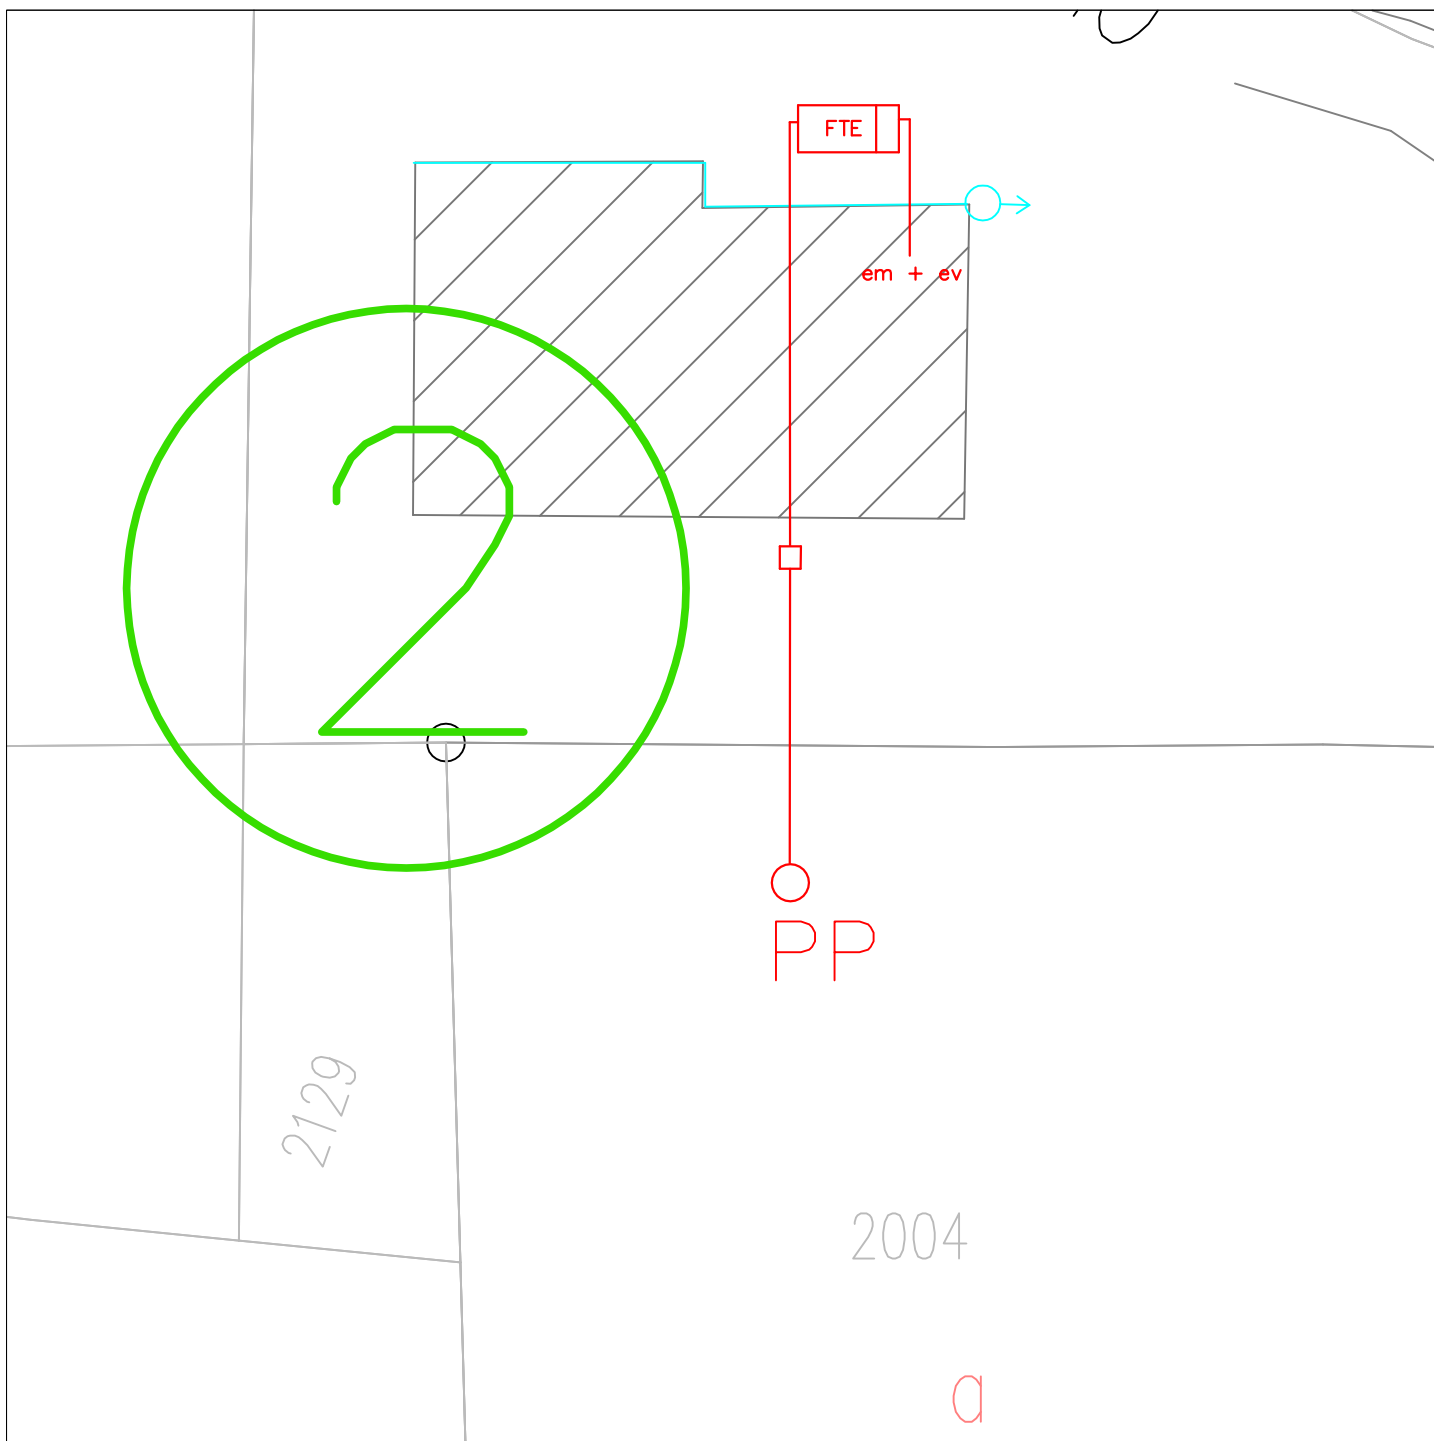

Eaux Usées

- Regard particulier accessible Regard particulier accessible
 Regard particulier non accessible Regard particulier non accessible
 Grille o Descente en ou ev
o Descente — Canalisation
— Gouttière

 

SITUATION EXISTANTE

3

Commune : Valloire
Petite Charmette

Parcelle: 9
Echelle : 1/200



Notes

Eaux Pluviales

Regard particulier accessible

Regard particulier non accessible

Grille

Descente

Gouttière

Canalisation


Eaux Usées

Regard particulier accessible

Regard particulier non accessible

Descente em ou ev

Canalisation

 


SITUATION EXISTANTE

4

Commune : Valloire
Le Mollard

Parcelle: 2394
Echelle : 1/200

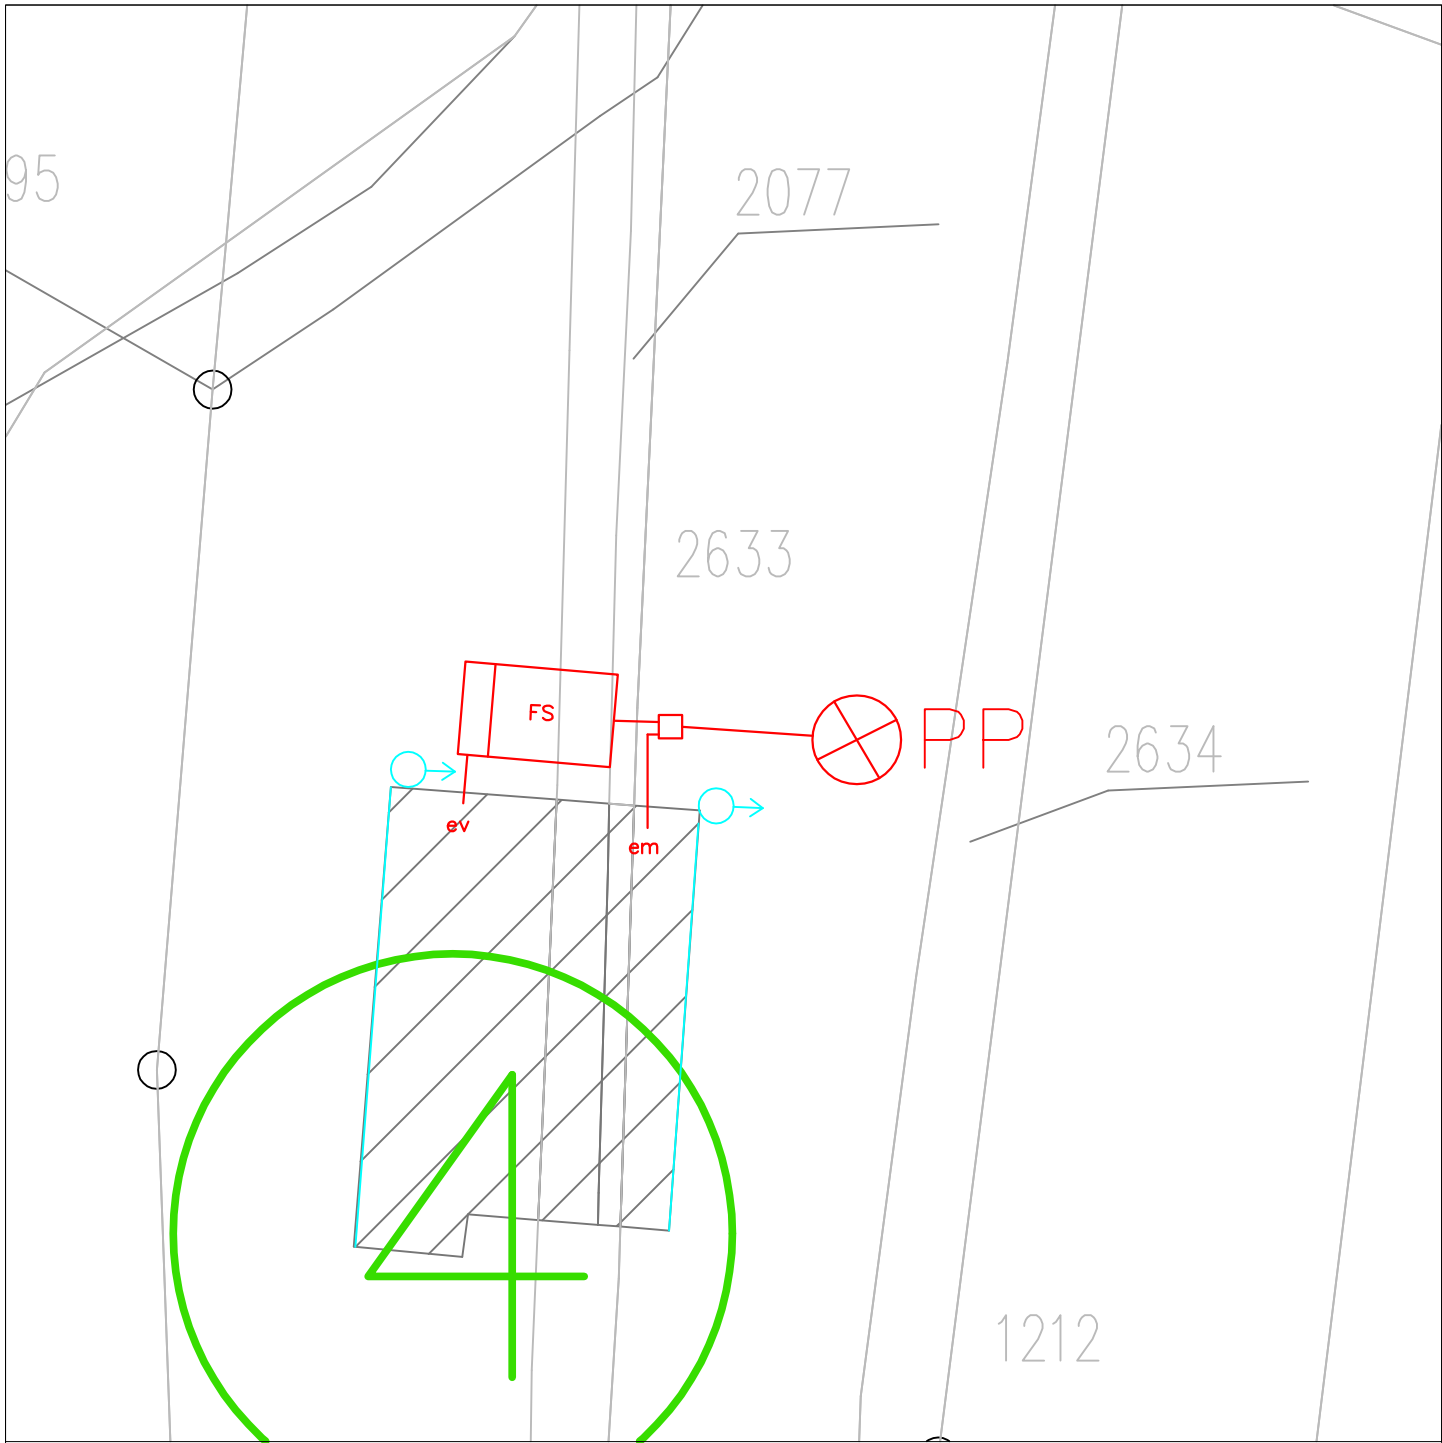

Notes	<table><tr><th data-bbox="683 1787 826 1814">Eaux Pluviales</th><th data-bbox="975 1787 1086 1814">Eaux Usées</th></tr><tr><td data-bbox="699 1823 970 1850">□ Regard particulier accessible</td><td data-bbox="975 1823 1235 1850">□ Regard particulier accessible</td></tr><tr><td data-bbox="699 1850 970 1877">⊠ Regard particulier non accessible</td><td data-bbox="975 1850 1265 1877">⊠ Regard particulier non accessible</td></tr><tr><td data-bbox="699 1877 772 1901">■ Grille</td><td data-bbox="975 1877 1171 1901">○ Descente em ou ev</td></tr><tr><td data-bbox="699 1901 804 1926">○ Descente</td><td data-bbox="975 1901 1118 1926">— Canalisation</td></tr><tr><td data-bbox="699 1926 804 1951">— Gouttière</td><td></td></tr><tr><td data-bbox="699 1951 823 1975">— Canalisation</td><td></td></tr></table>	Eaux Pluviales	Eaux Usées	□ Regard particulier accessible	□ Regard particulier accessible	⊠ Regard particulier non accessible	⊠ Regard particulier non accessible	■ Grille	○ Descente em ou ev	○ Descente	— Canalisation	— Gouttière		— Canalisation	
Eaux Pluviales	Eaux Usées														
□ Regard particulier accessible	□ Regard particulier accessible														
⊠ Regard particulier non accessible	⊠ Regard particulier non accessible														
■ Grille	○ Descente em ou ev														
○ Descente	— Canalisation														
— Gouttière															
— Canalisation															




SITUATION EXISTANTE

5

Commune : Valloire
Le Mollard


Parcelle: 2529
Echelle : 1/200

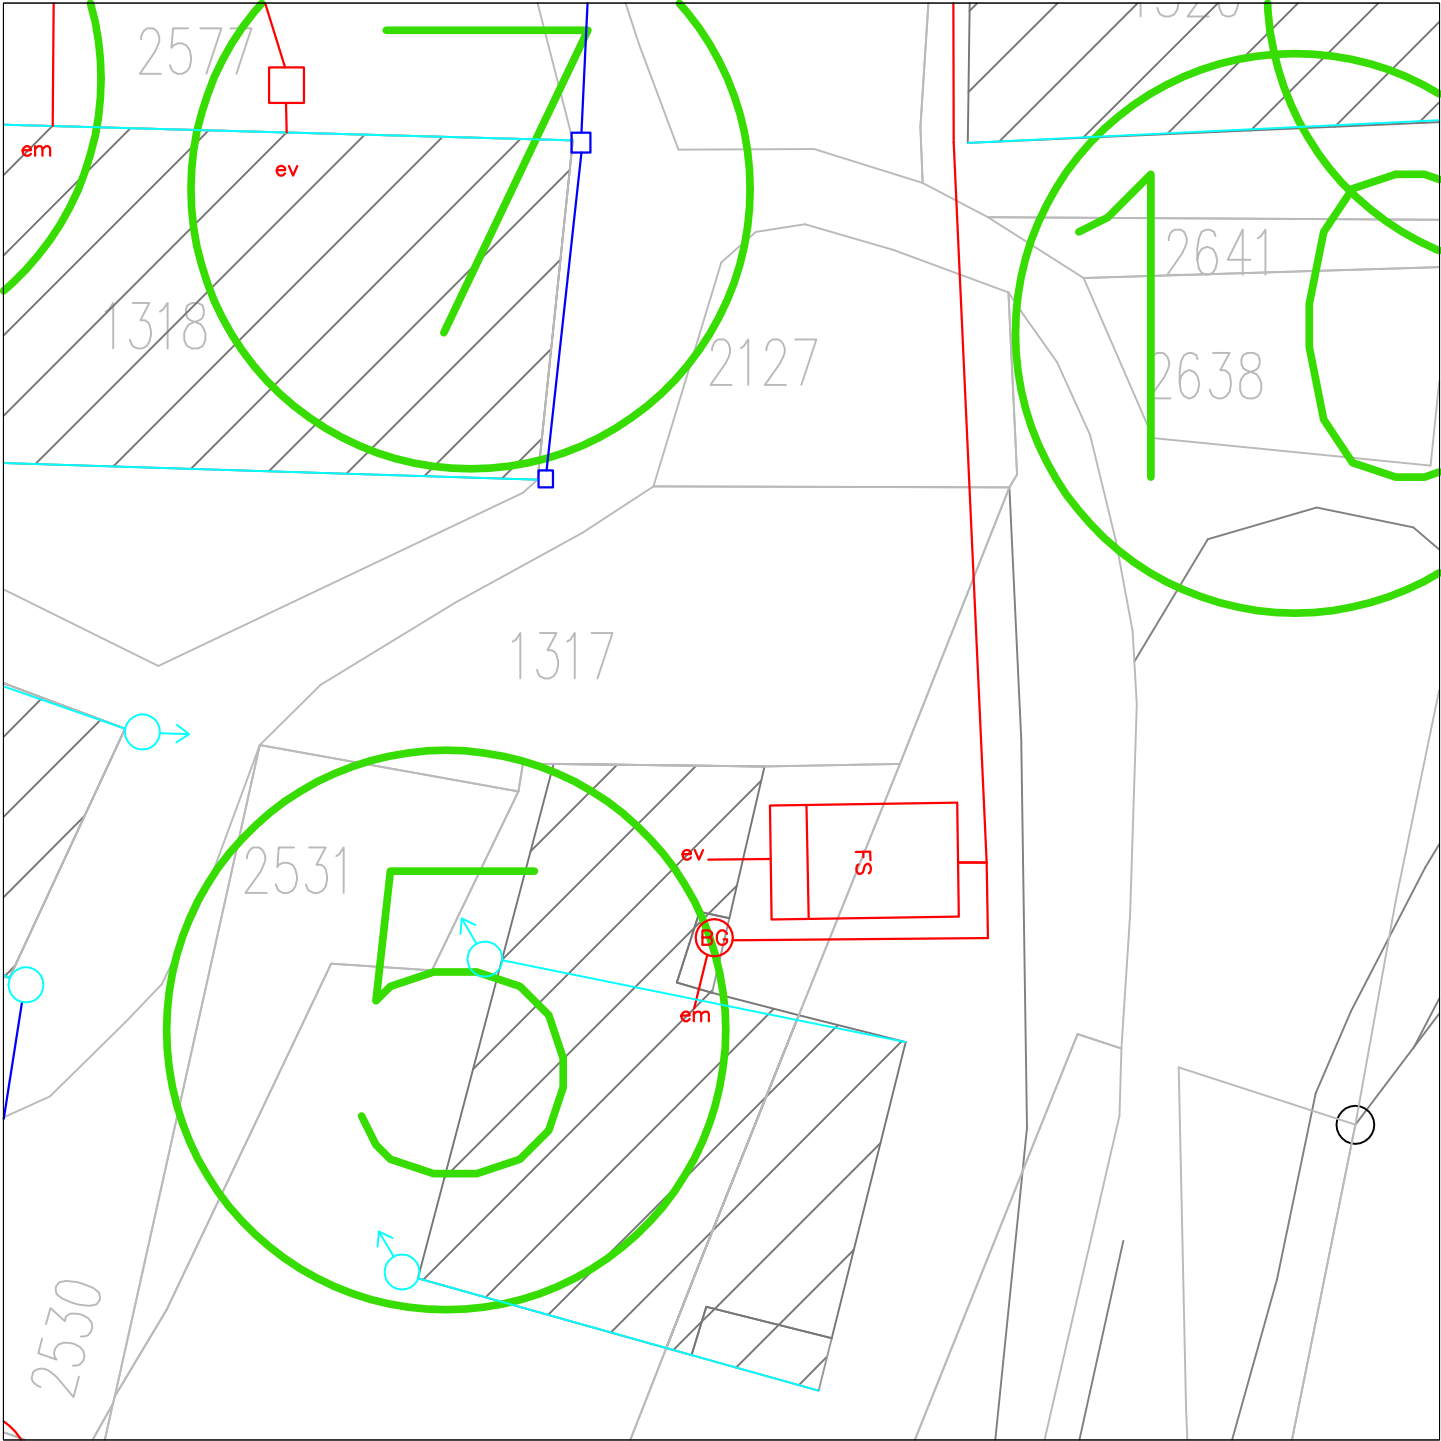

Notes

Eaux Pluviales		Eaux Usées	
	Regard particulier accessible		Regard particulier accessible
	Regard particulier non accessible		Regard particulier non accessible
	Grille		Descente em ou ev
	Descente		Canalisation
	Gouttière		
	Canalisation		

Parcelle: 1318
Echelle : 1/200

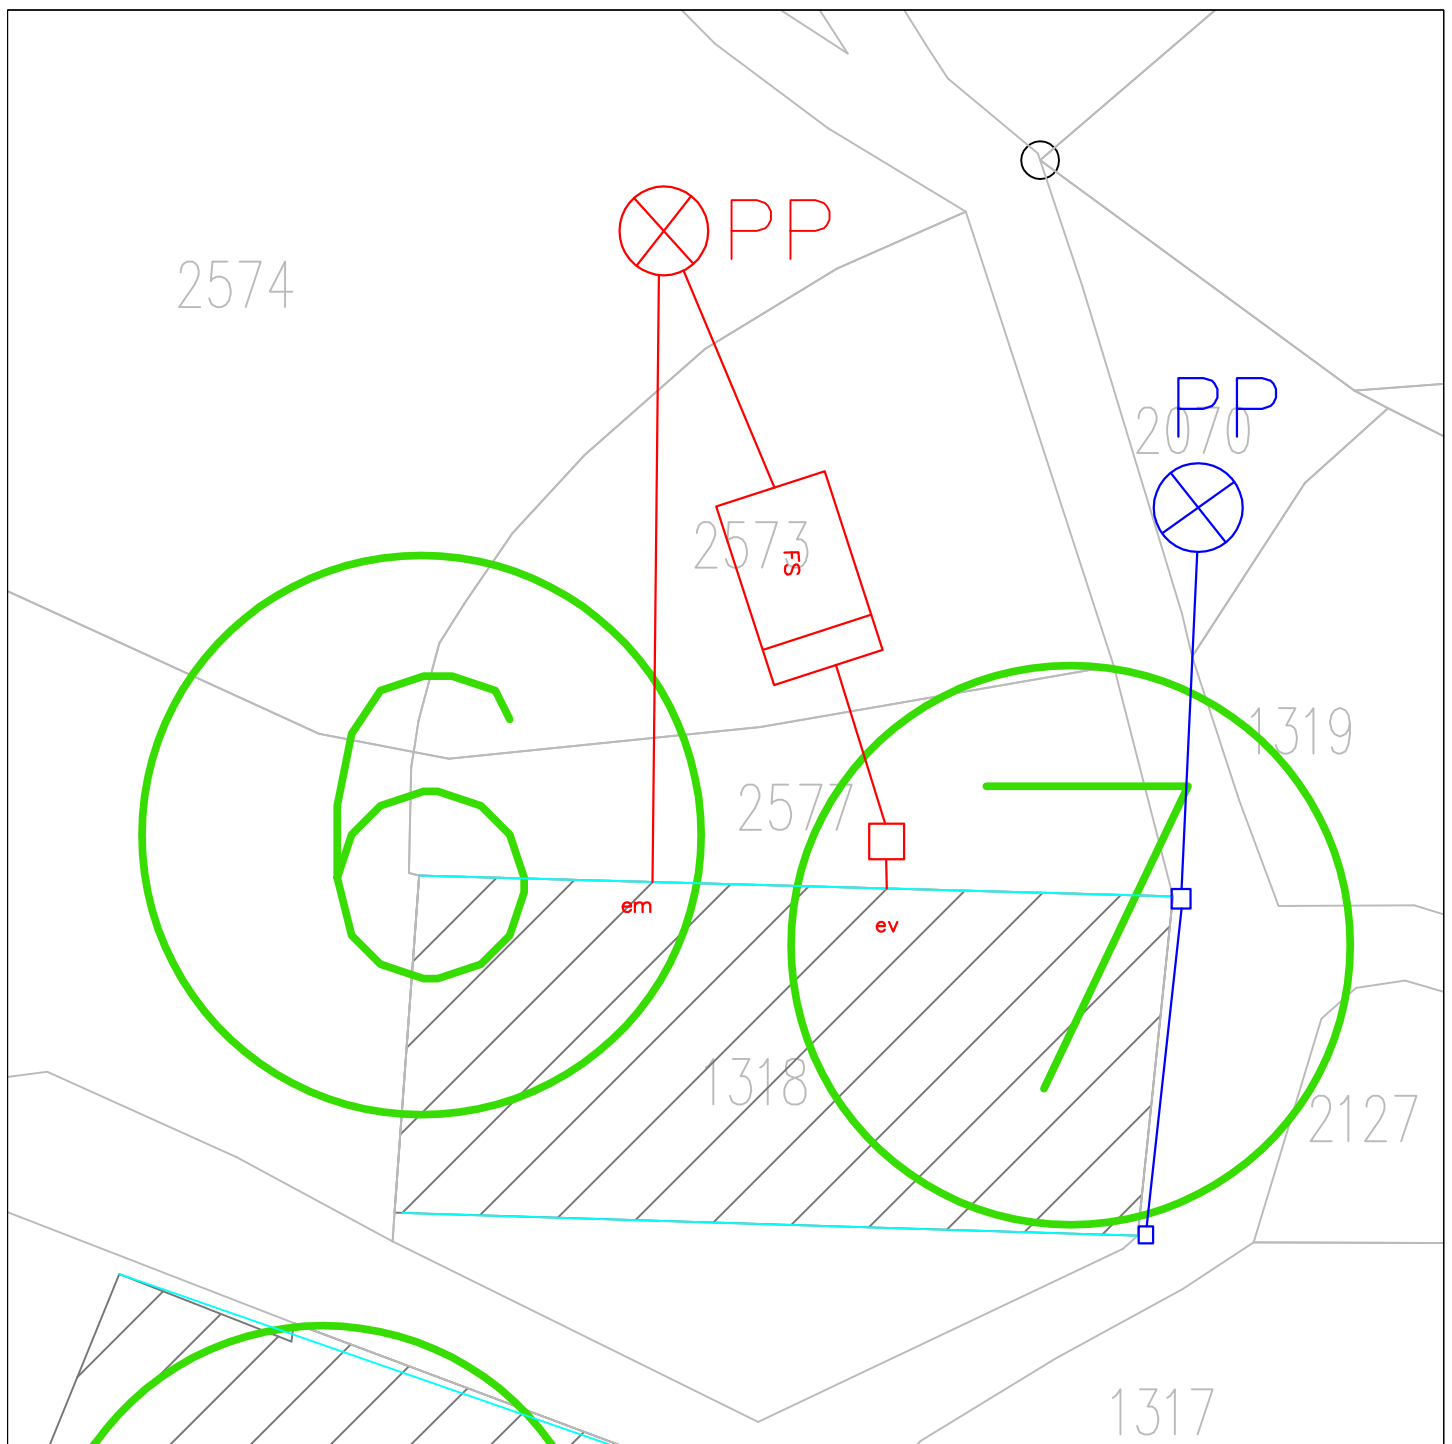

Eaux Usées


- | | | | |
|---|-----------------------------------|---|-----------------------------------|
|  | Regard particulier accessible |  | Regard particulier accessible |
|  | Regard particulier non accessible |  | Regard particulier non accessible |
|  | Grille |  | Descente en ou ev |
|  | Descente |  | Canalisation |
|  | Gouttière | | |
|  | Canalisation | | |



SITUATION EXISTANTE

Commune : Valloire
Le Mollard

Parcelle: 1309
Echelle : 1/200

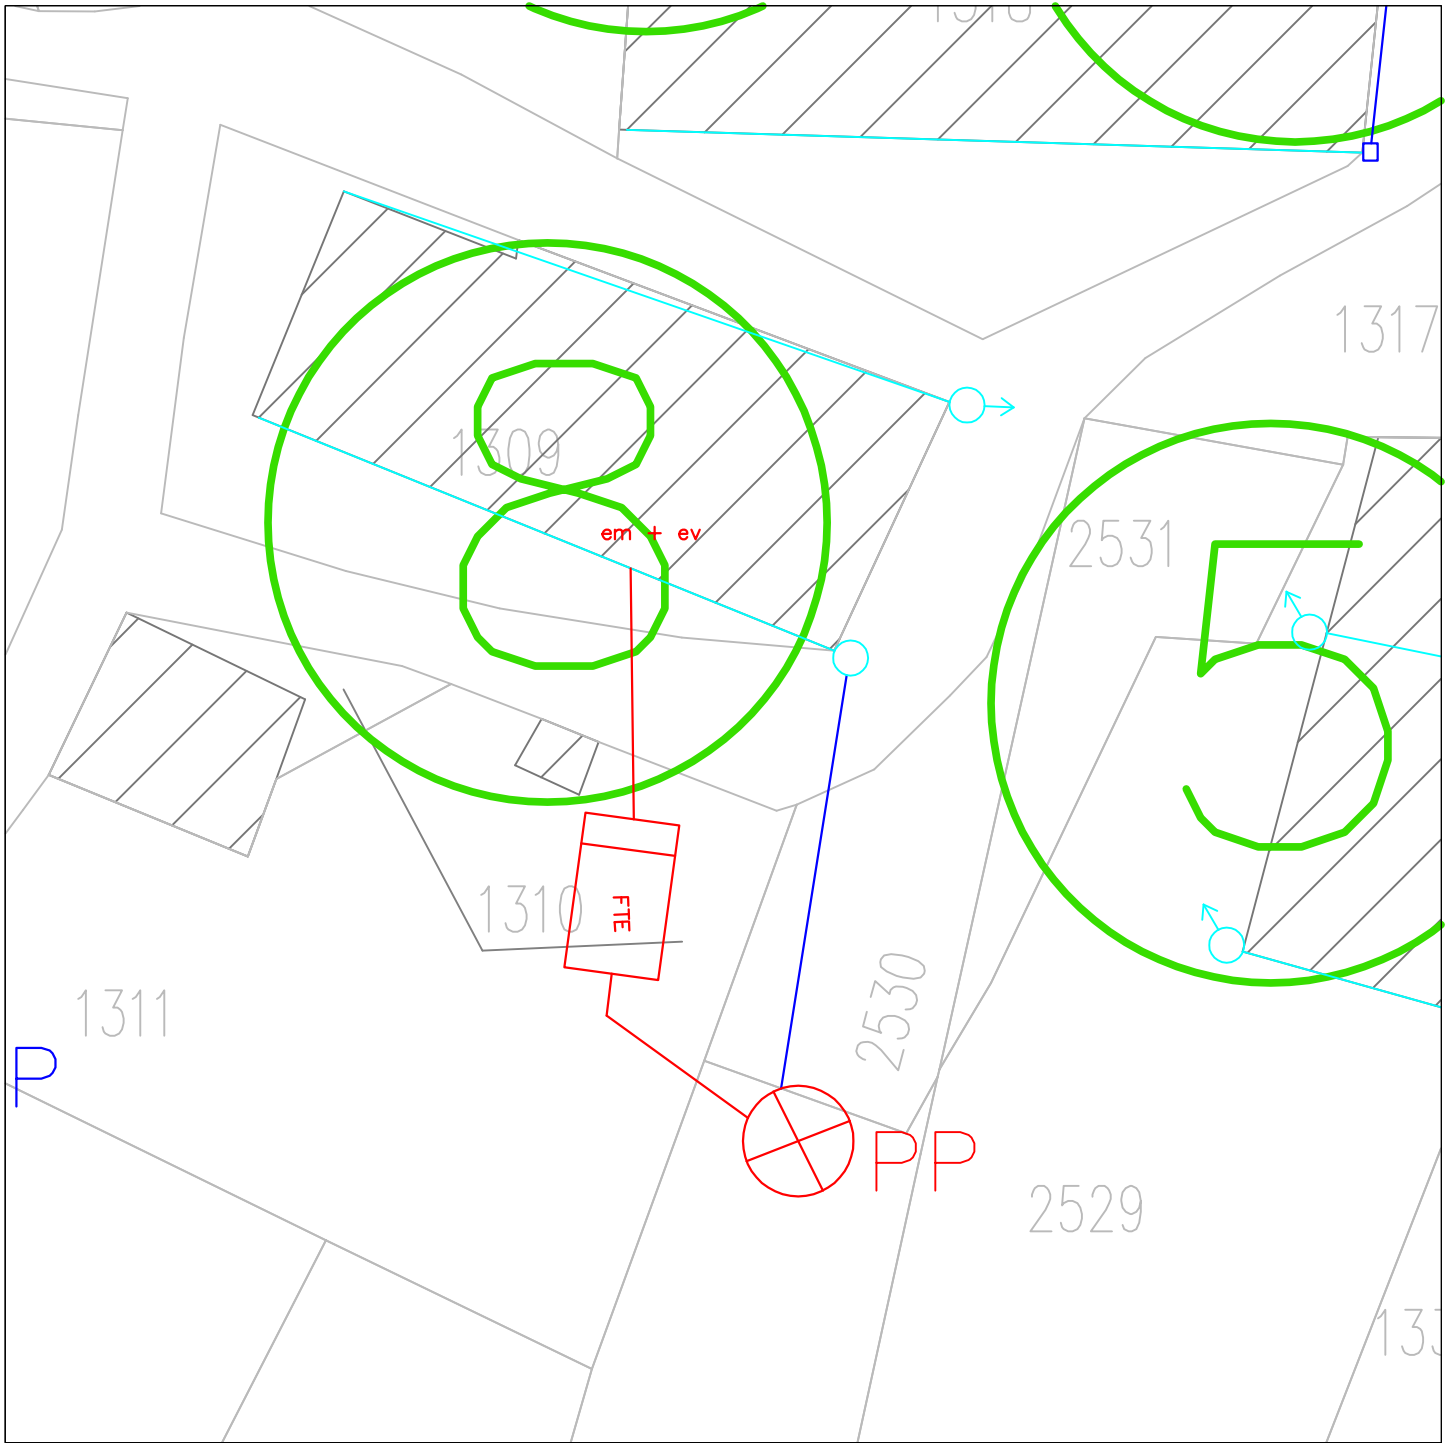

Notes	Eaux Pluviales		Eaux Usées	
	Regard particulier accessible Regard particulier non accessible Grille Descente Gouttière Canalisation	Regard particulier accessible Regard particulier non accessible Descente em ou ev Canalisation		




SITUATION EXISTANTE

9

Commune : Valloire
Le Mollard


Parcelle: 1308
Echelle : 1/250

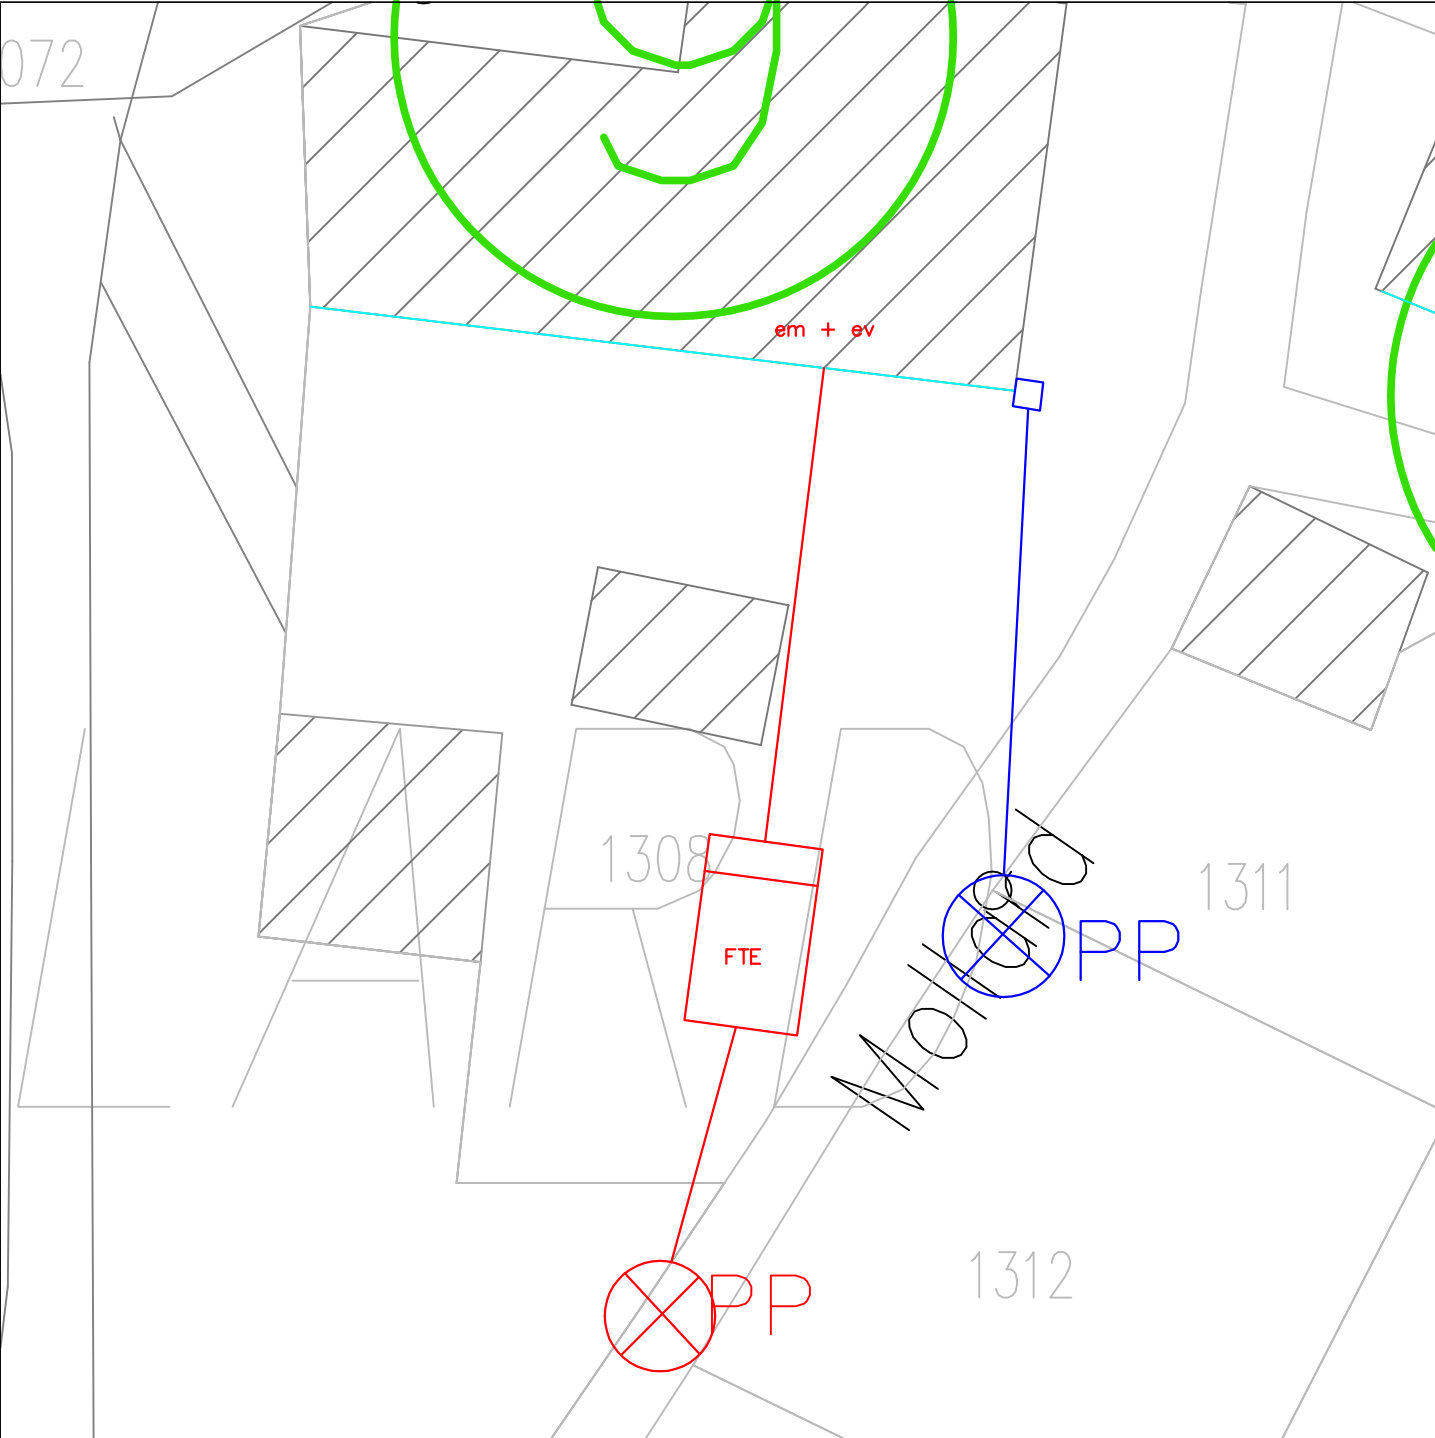

Notes		Eaux Pluviales		Eaux Usées	
			Regard particulier accessible		Regard particulier accessible
			Regard particulier non accessible		Regard particulier non accessible
			Grille		Descente em ou ev
			Descente		Canalisation
			Gouttière		
			Canalisation		

Commune : Valloire
Le Mollard

Parcelle: 1320
Echelle : 1/200

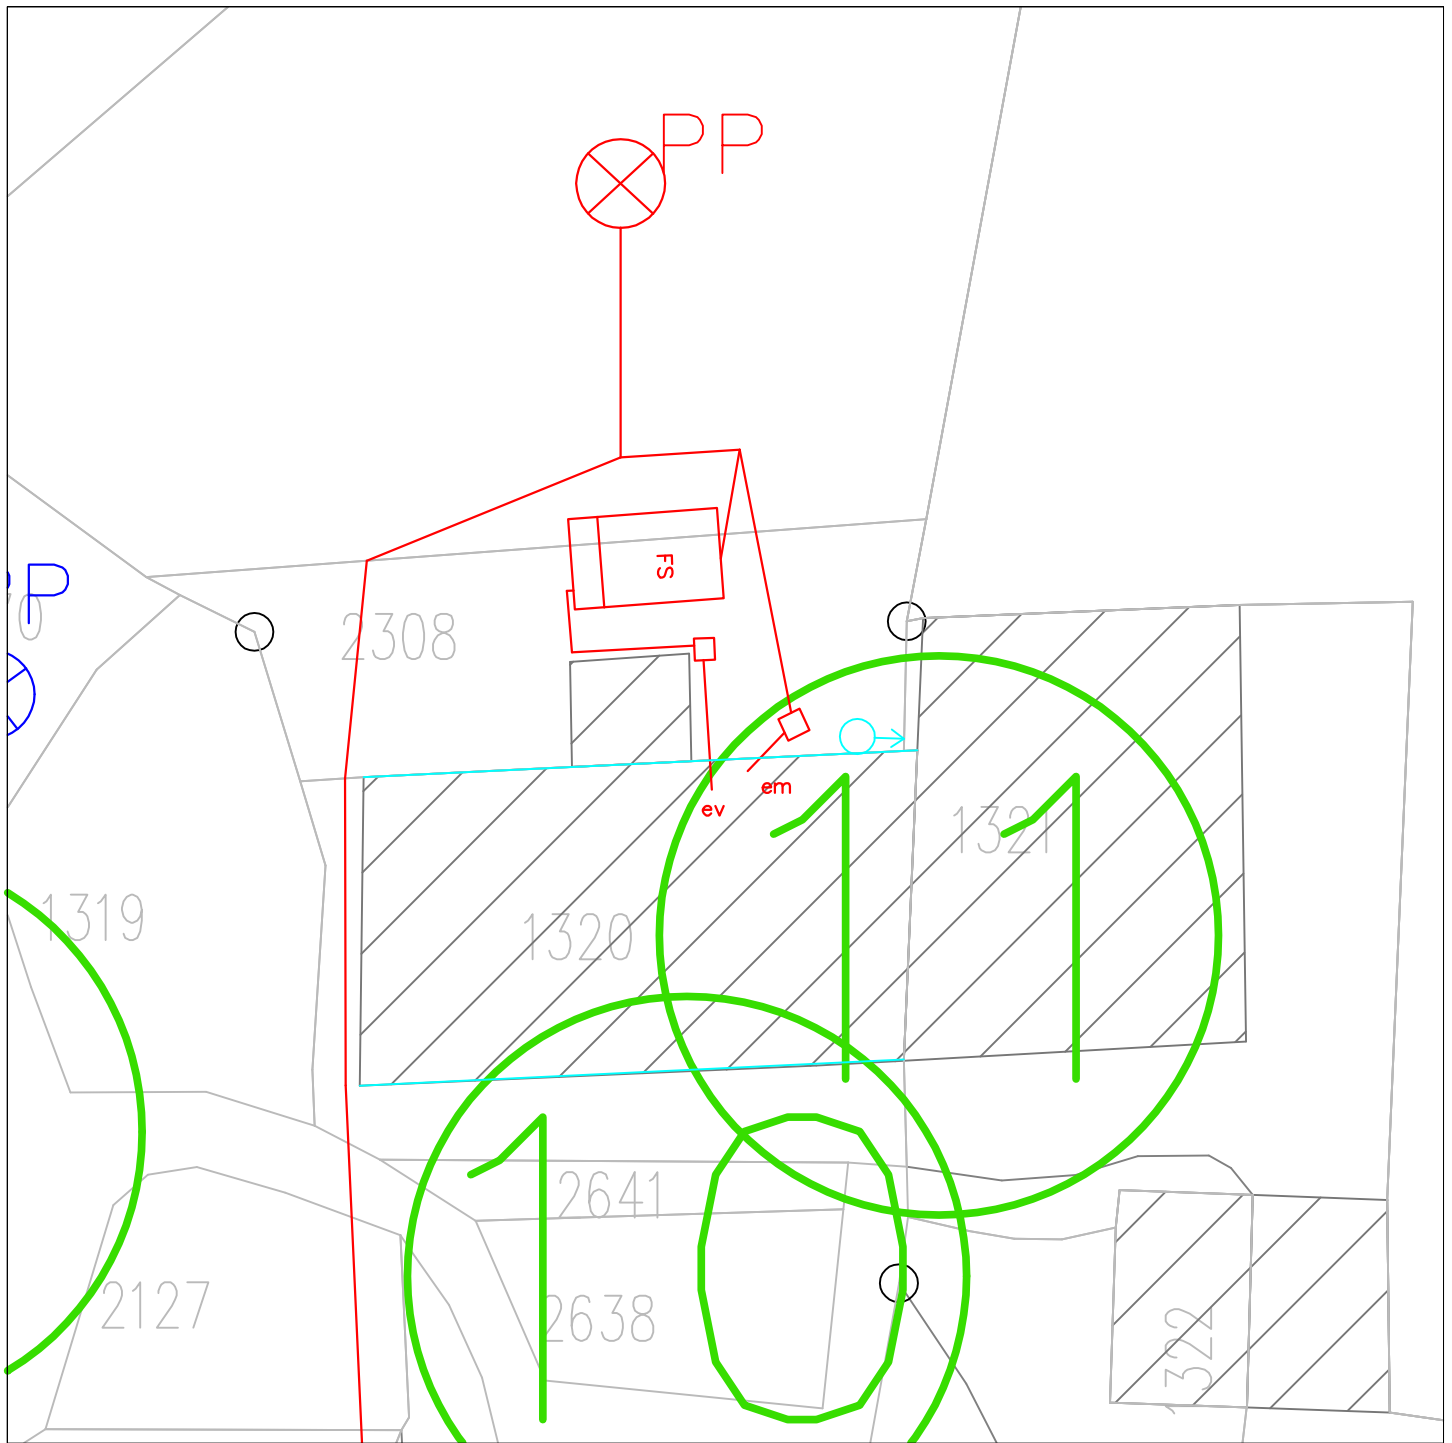


Notes

- ## Eaux Pluviales

-  Regard particulier accessible
-  Regard particulier non accessible
-  Grille
-  Descente
-  Gouttière
-  Canalisation

- ## Eaux Usées

- ☐ Regard particulier accessible
☒ Regard particulier non accessible
 Descente em ou ev
 Canalisation

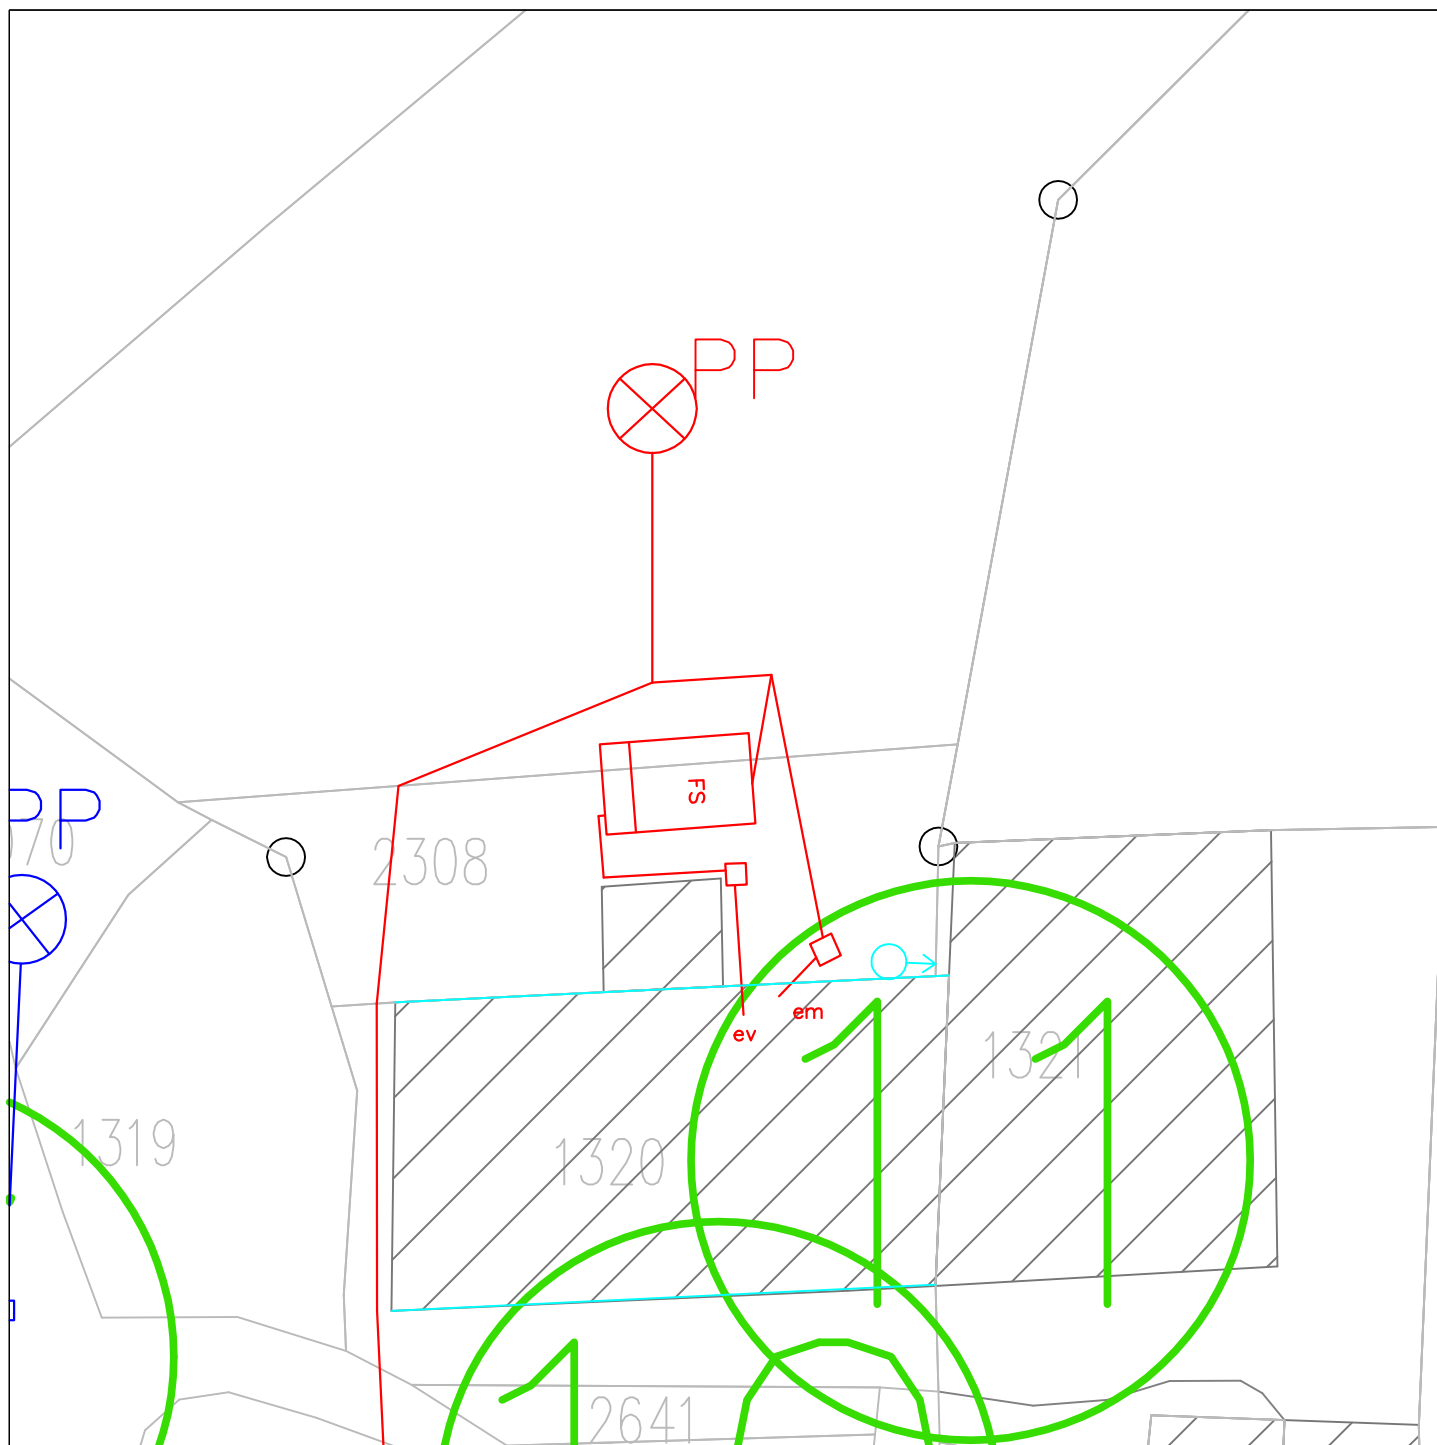

Eaux Pluviales


-  Regard particulier accessible
-  Regard particulier non accessible
-  Grille
-  Descente
-  Gouttière
-  Canalisation

Eaux Usées

- ☐ Regard particulier accessible
☒ Regard particulier non accessible
 ○ Descente en ou ev
 — Canalisation

Commune : Valloire
Le Mollard

Parcelle: 2559
Echelle : 1/200

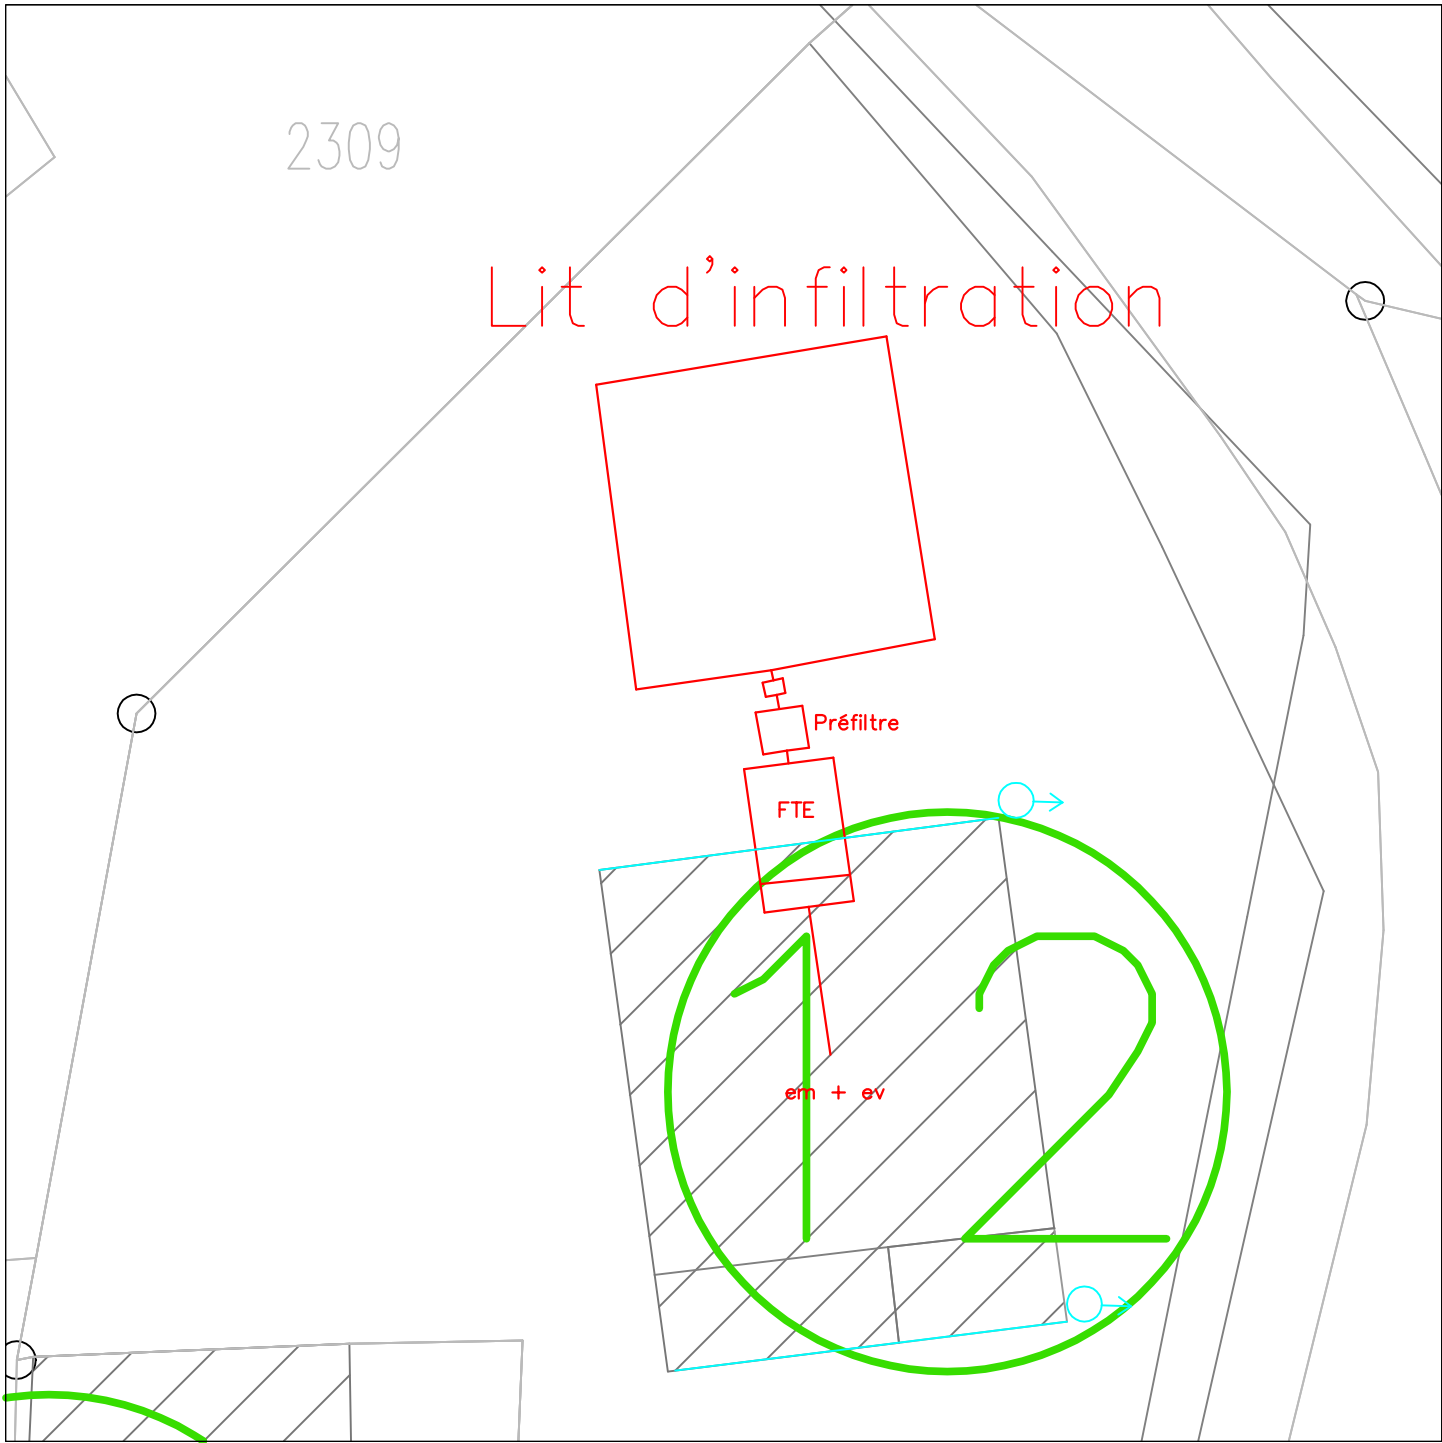

Notes		Eaux Pluviales		Eaux Usées	
		Regard particulier accessible	Regard particulier accessible	Regard particulier accessible	Regard particulier accessible
		Regard particulier non accessible	Regard particulier non accessible	Regard particulier non accessible	Regard particulier non accessible
		Grille		Descente em ou ev	
		Descente		Canalisations	
		Gouttière			
		Canalisations			




SITUATION EXISTANTE

13

Commune : Valloire
Le Villard

Parcelle: 2615–2614
Echelle : 1/200

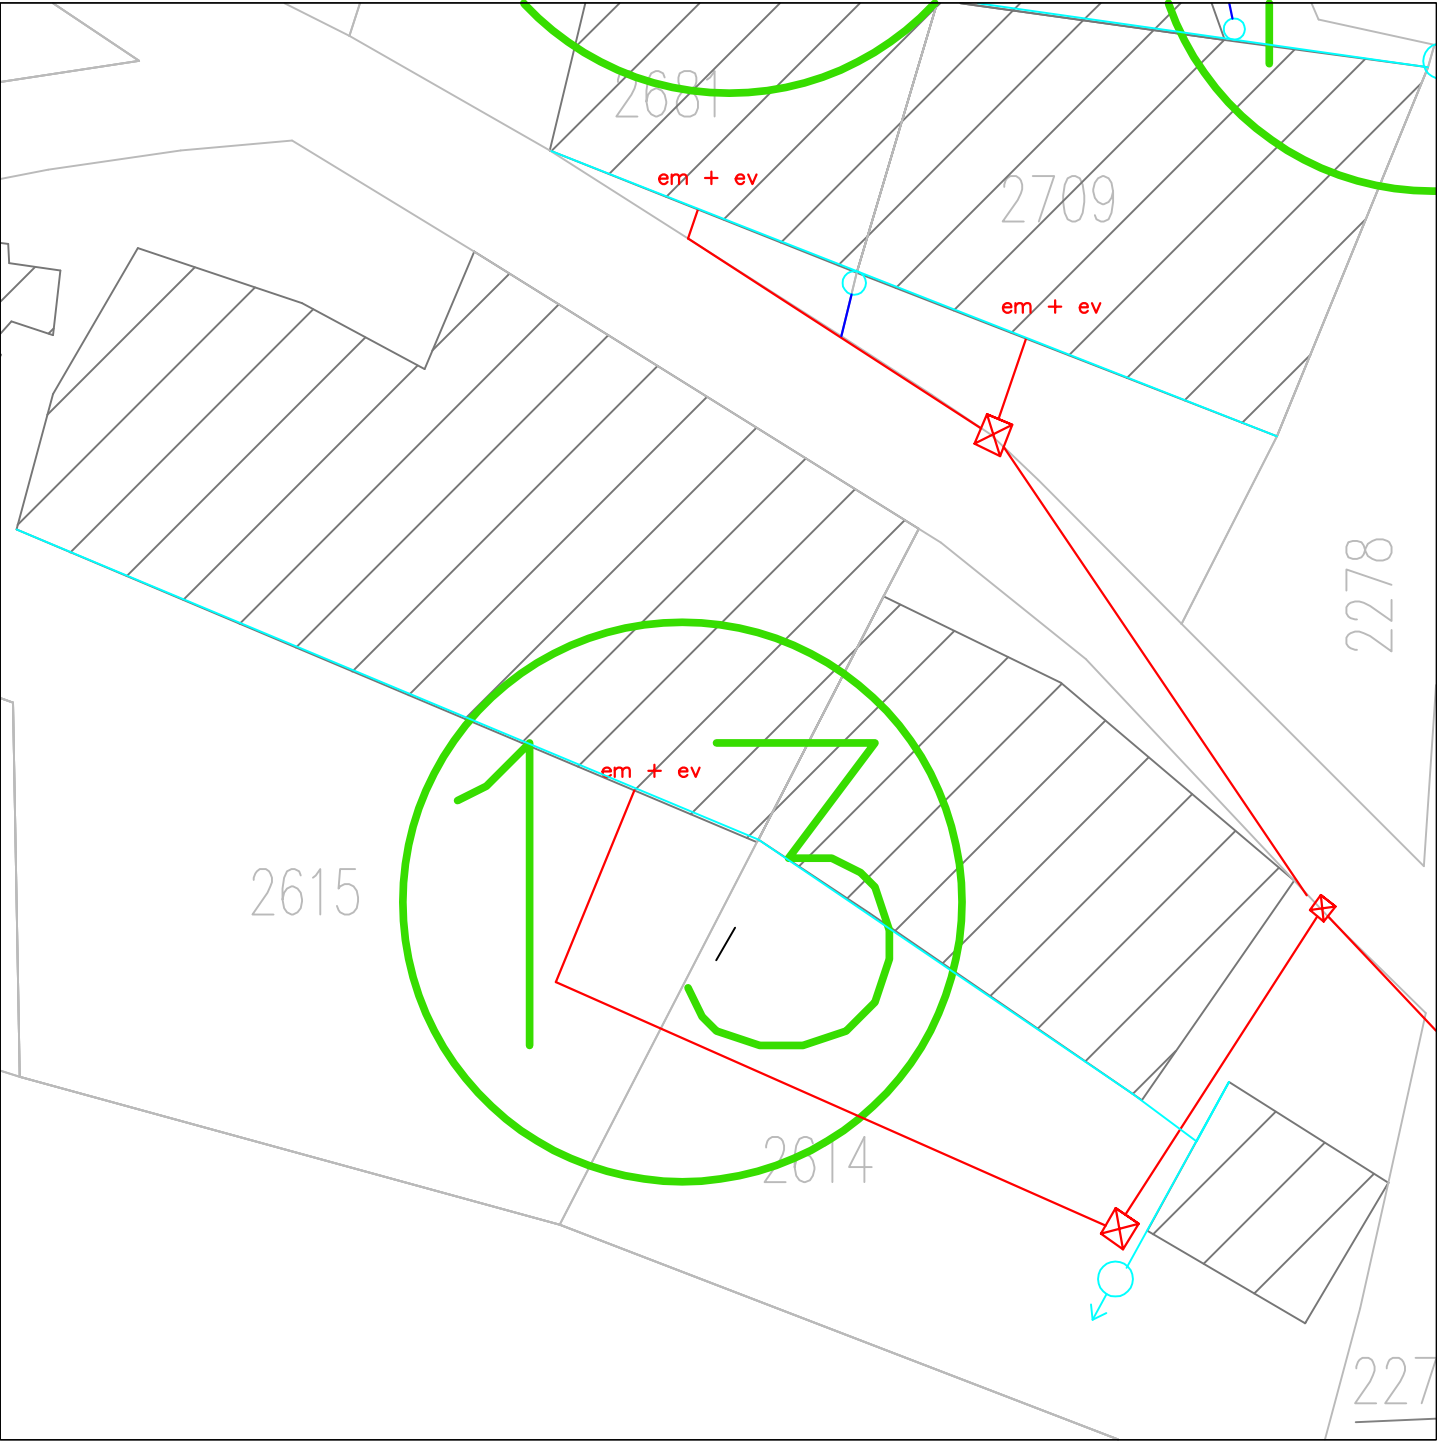

Notes	Eaux Pluviales Regard particulier accessible Regard particulier non accessible Grille Descente Gouttière Canalisation Eaux Usées Regard particulier accessible Regard particulier non accessible Descente em ou ev Canalisation	
------------------	---	--




SITUATION EXISTANTE

14

Commune : Valloire
Le Villard

Parcelle: 1901
Echelle : 1/200

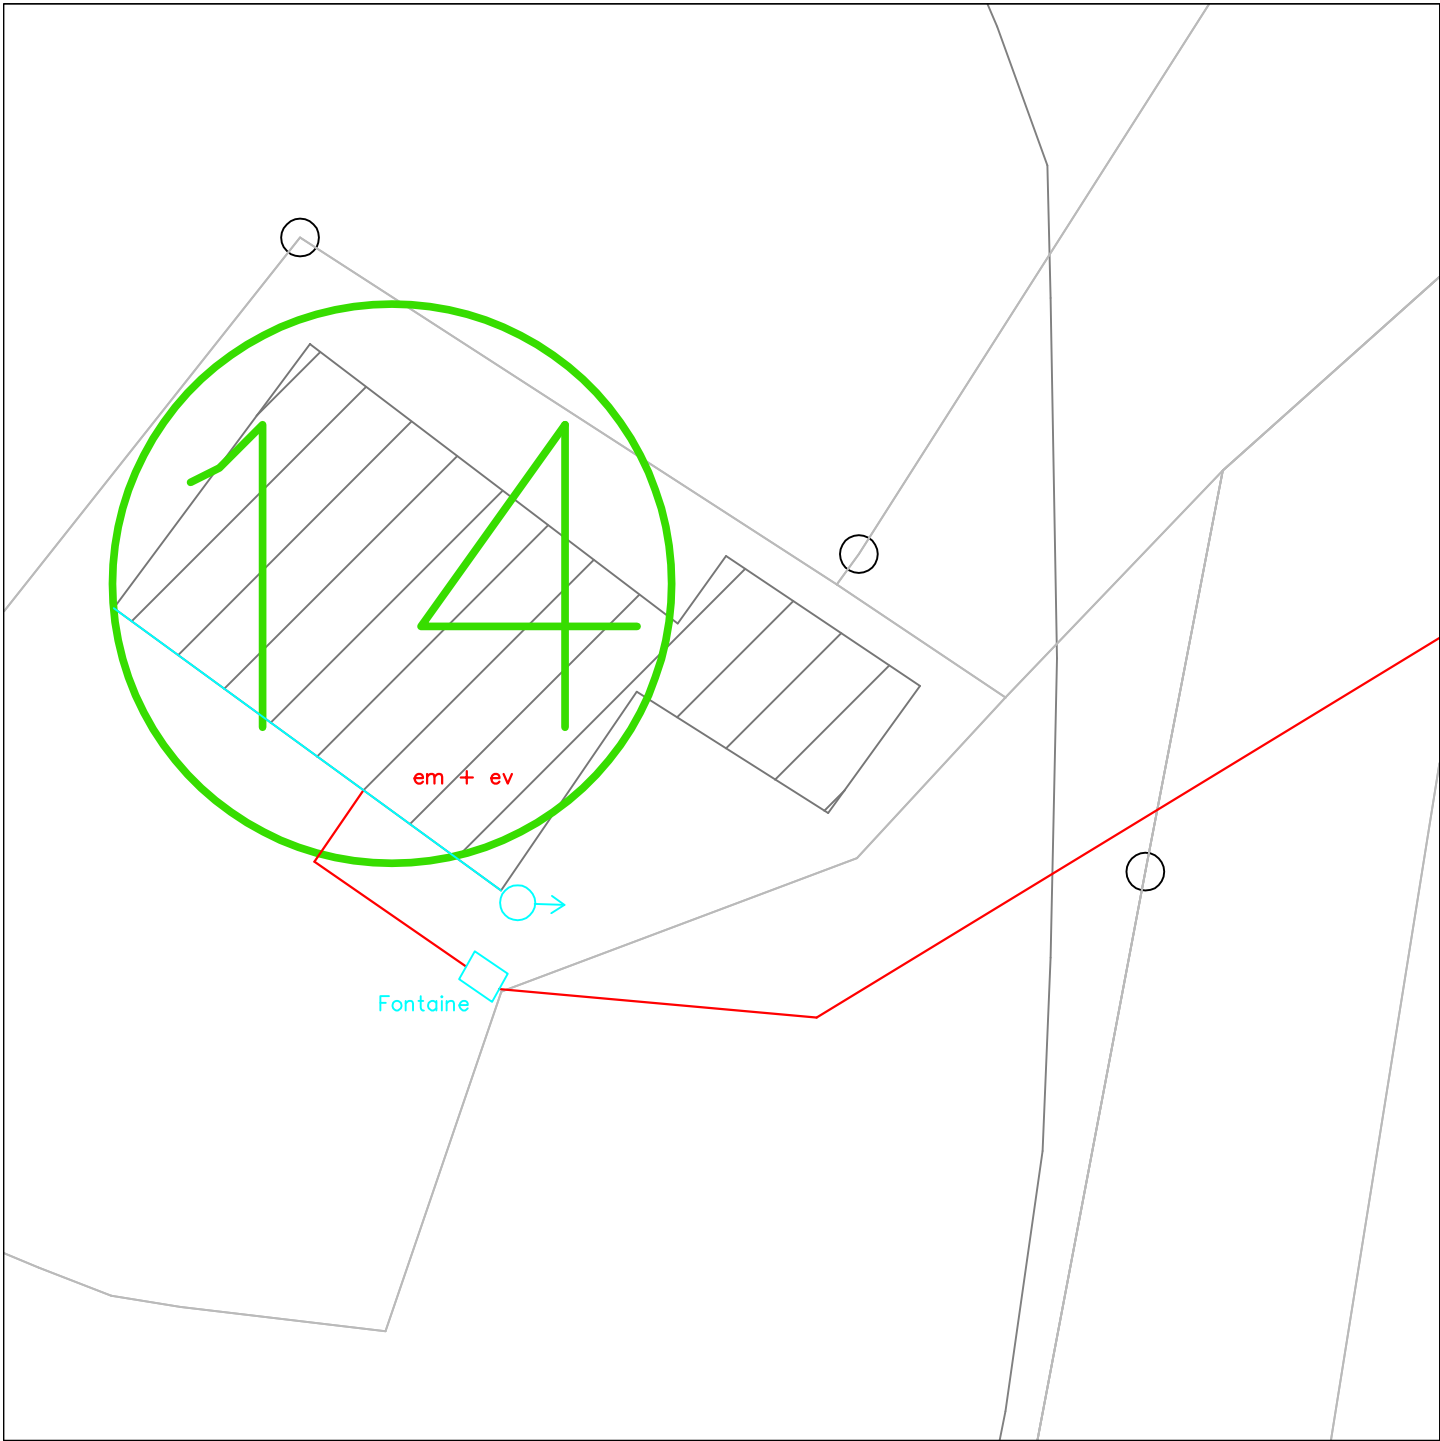


Notes	Eaux Pluviales Regard particulier accessible Regard particulier non accessible Grille Descente Gouttière Canalisation Eaux Usées Regard particulier accessible Regard particulier non accessible Descente em ou ev Canalisation	
------------------	---	--



Commune : Valloire
Le Villard

Parcelle: 2681
Echelle : 1/200

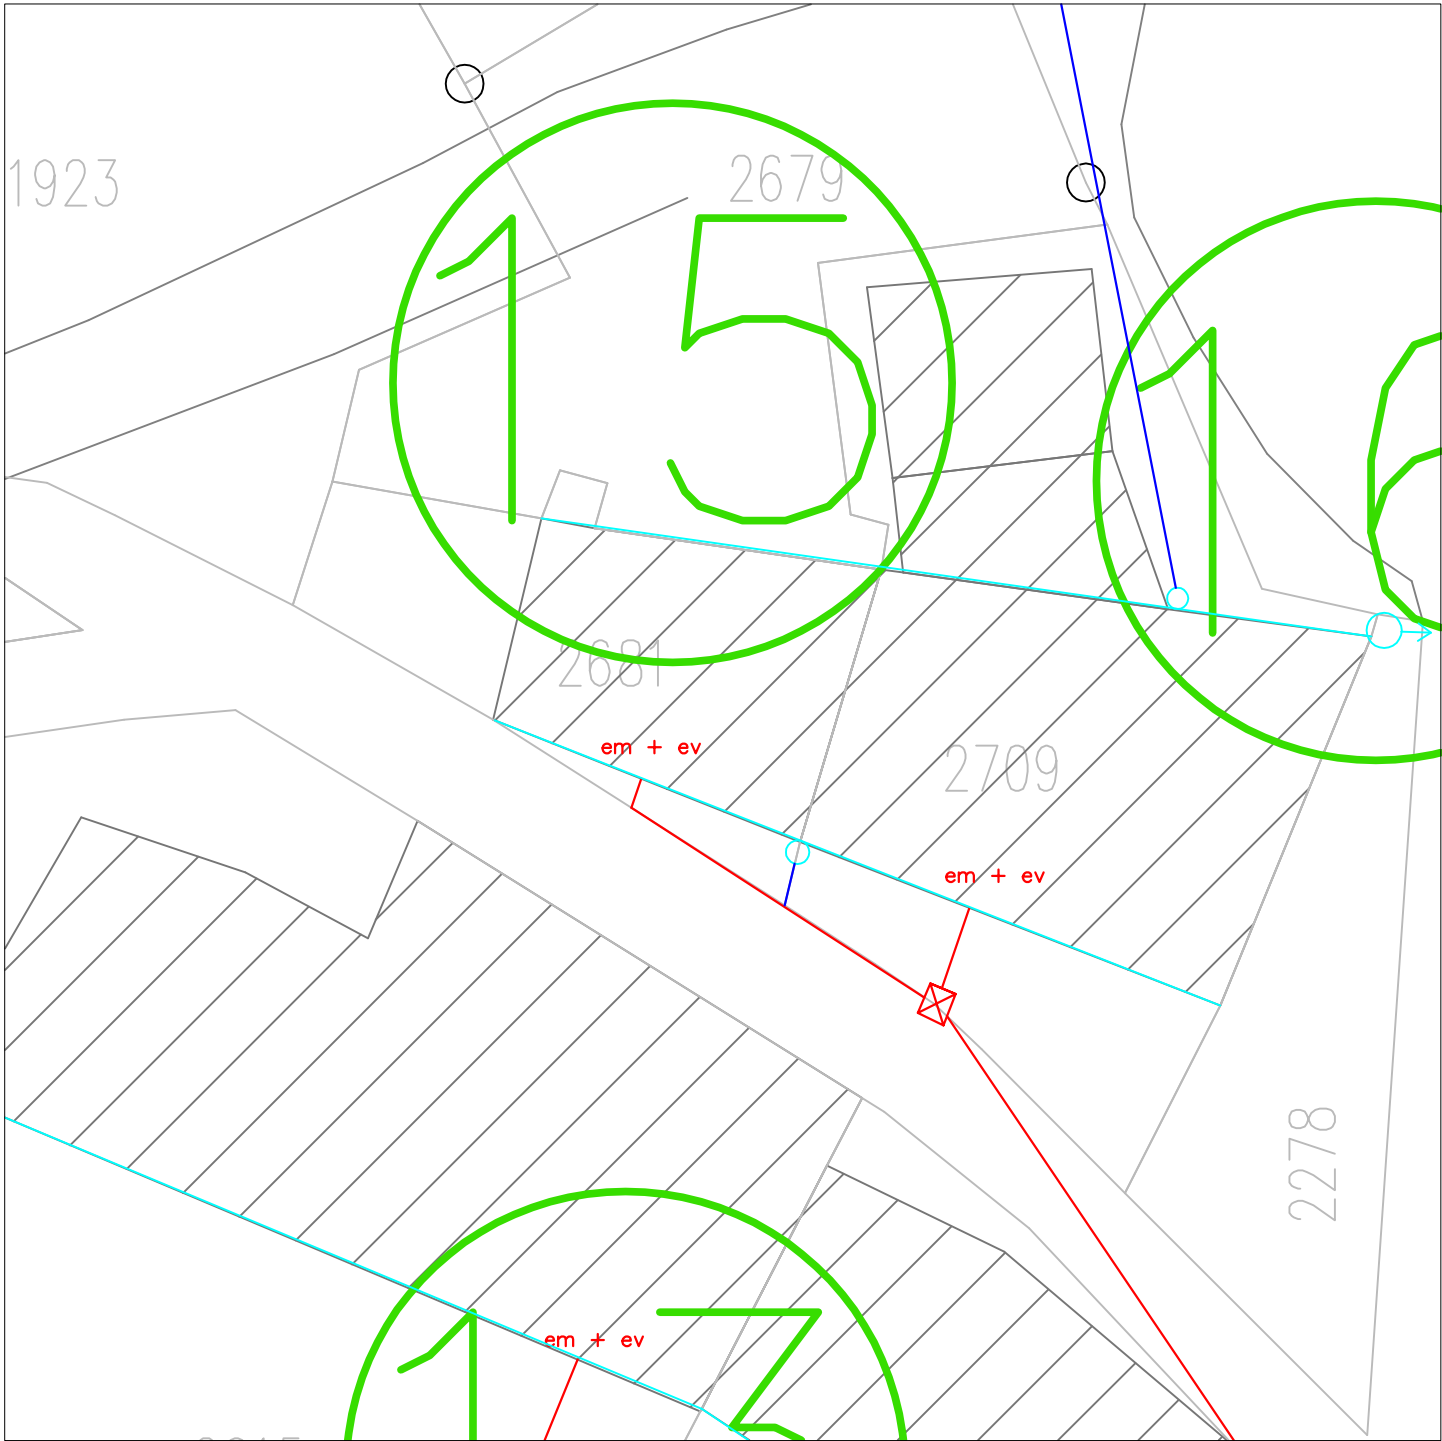

Notes

Eaux Pluviales

- Regard particulier accessible
- Regard particulier non accessible
- Grille
- Descente
- Gouttière
- Canalisation

Eaux Usées

- Regard particulier accessible
- Regard particulier non accessible
- Descente em ou ev
- Canalisation




SITUATION EXISTANTE

16

Commune : Valloire
Le Villard

Parcelle: 2709
Echelle : 1/200

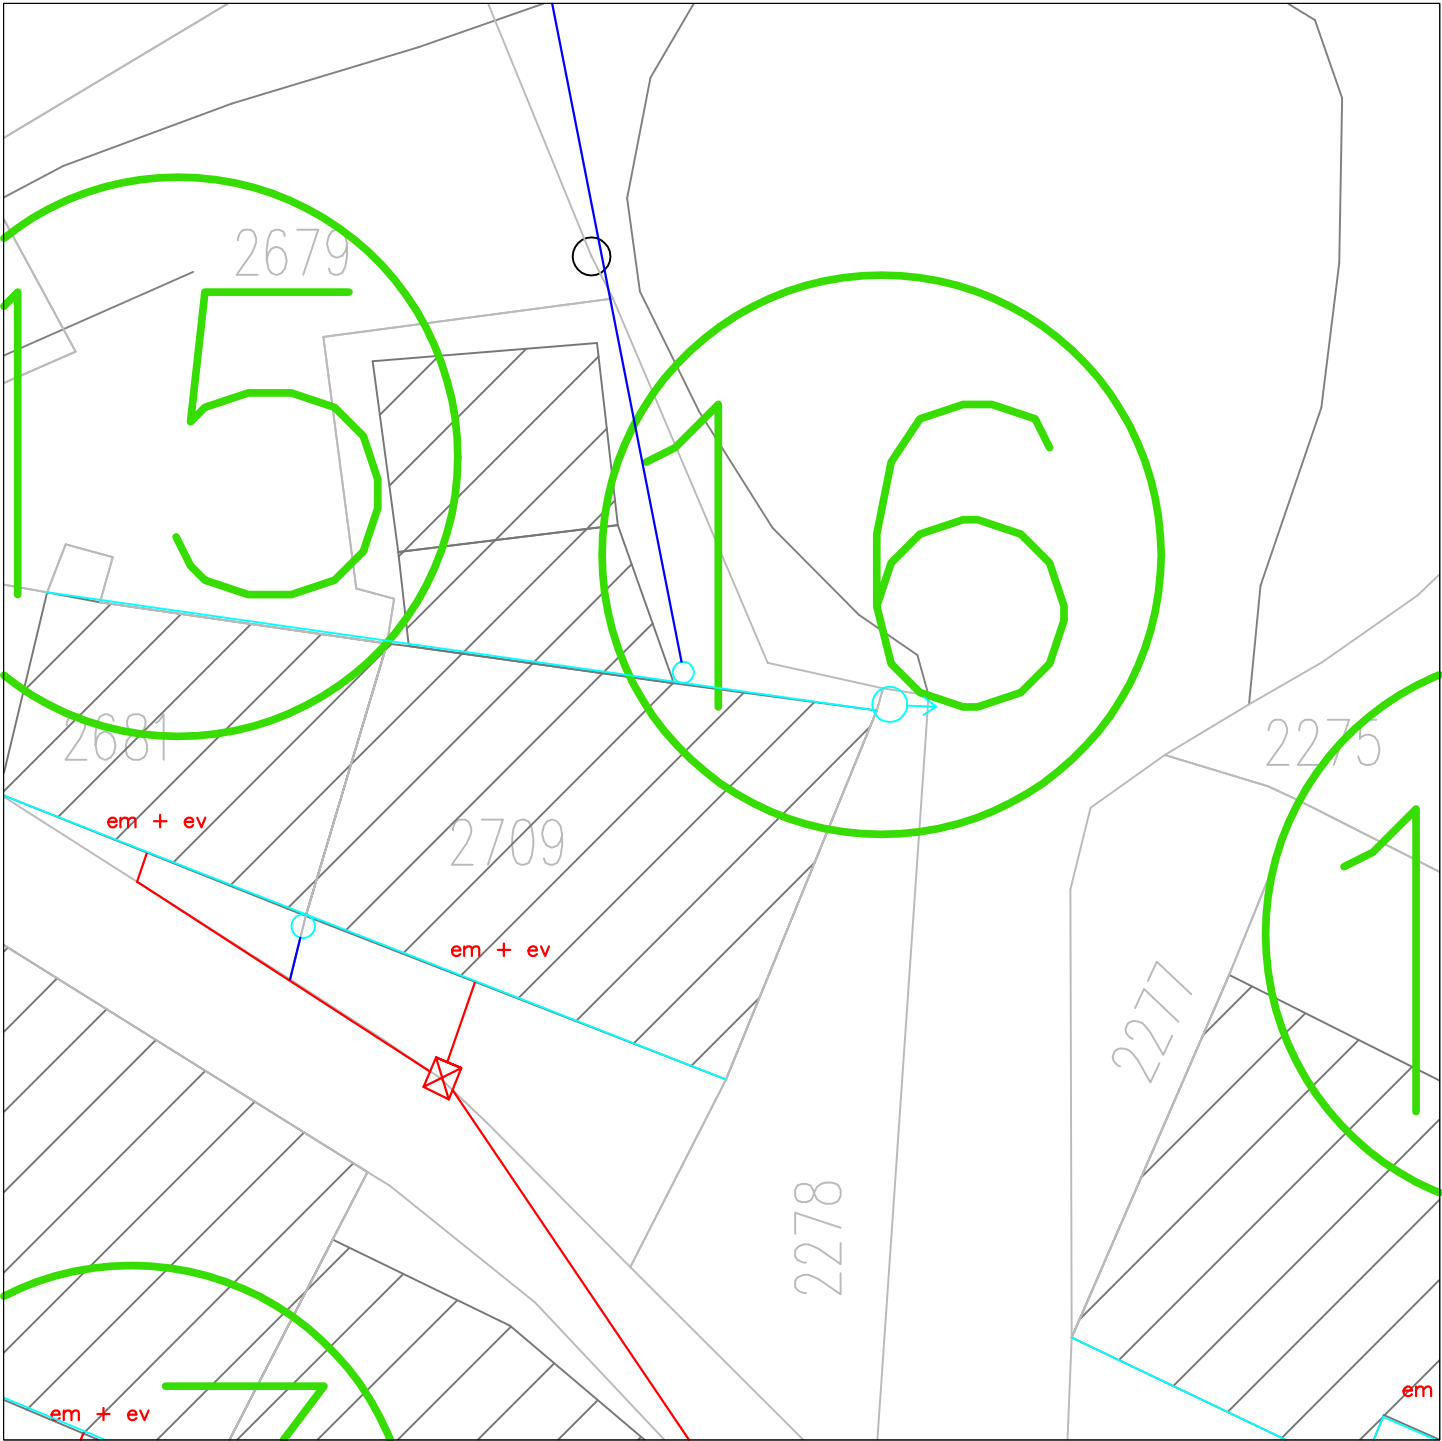


Notes

Eaux Pluviales

- Regard particulier accessible
- Regard particulier non accessible
- Grille
- Descente
- Gouttière
- Canalisation

Eaux Usées

- Regard particulier accessible
- Regard particulier non accessible
- Descente em ou ev
- Canalisation

 


SITUATION EXISTANTE

17

Commune : Valloire
Le Villard

Parcelle: 2281
Echelle : 1/200

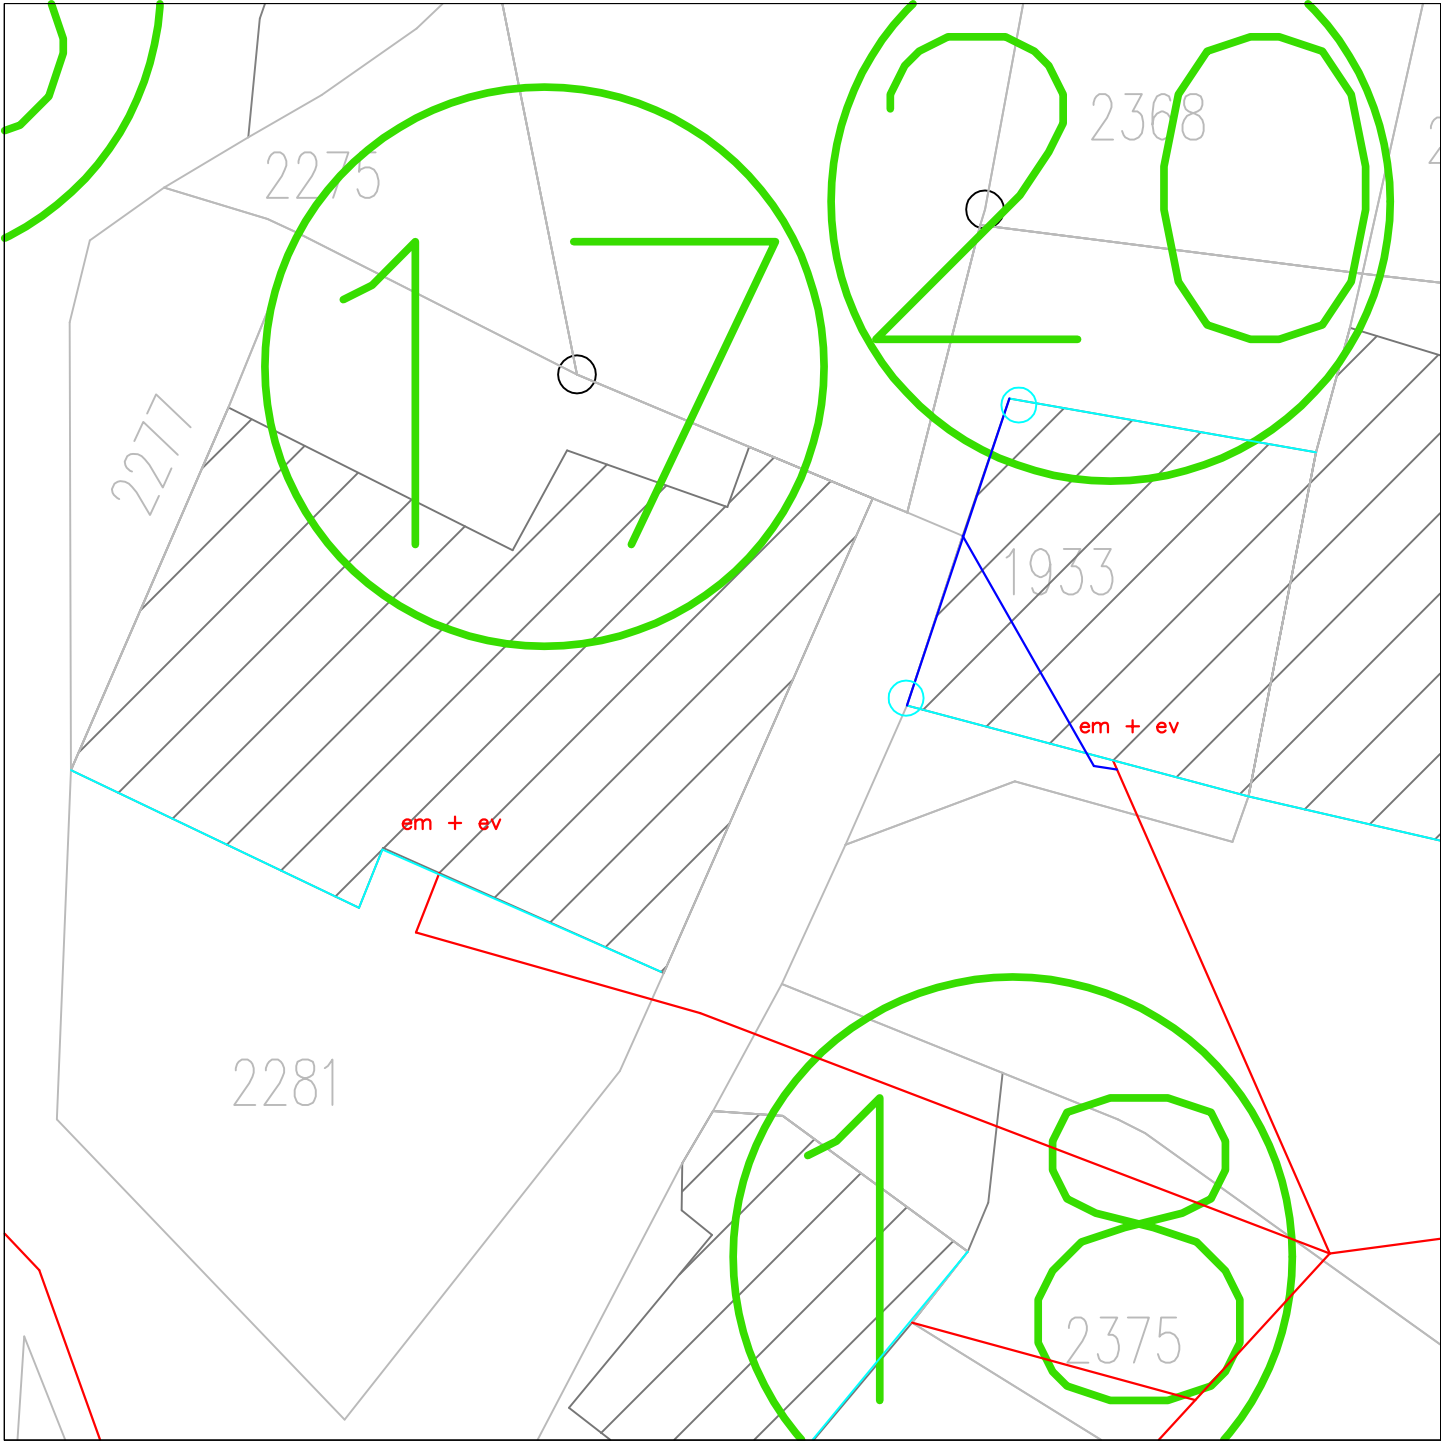

Notes

Eaux Pluviales

- Regard particulier accessible
- Regard particulier non accessible
- Grille
- Descente
- Gouttière
- Canalisation


Eaux Usées

- Regard particulier accessible
- Regard particulier non accessible
- Descente em ou ev
- Canalisation

Commune : Valloire
Le Villard

Parcelle: 2373

Echelle : 1/200

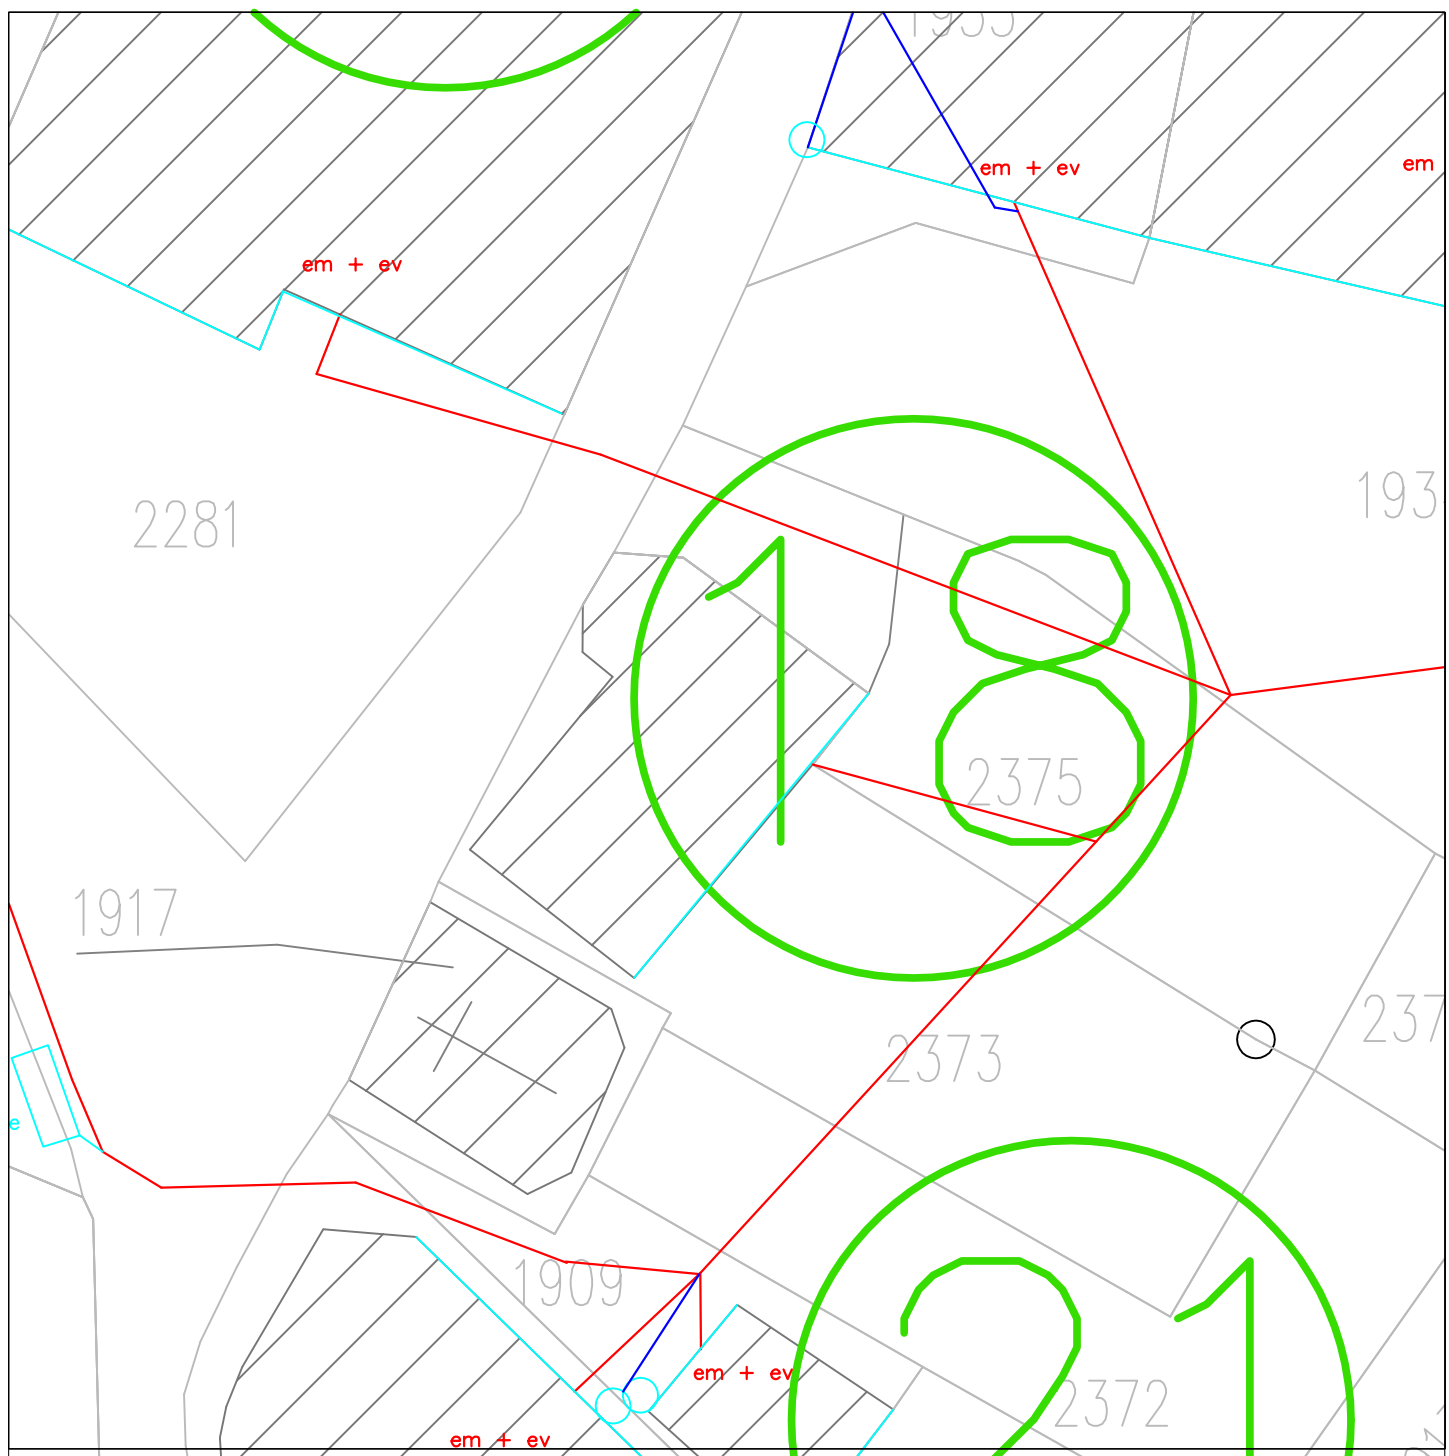

Notes

Eaux Pluviales

-  Regard particulier accessible
-  Regard particulier non accessible
-  Grille
-  Descente
-  Gouttière
-  Canalisation

Eaux Usées

-  Regard particulier accessible
-  Regard particulier non accessible
-  Descente em ou ev
-  Canalisation




SITUATION EXISTANTE

19

Commune : Valloire
Le Villard

Parcelle: 1934
Echelle : 1/250

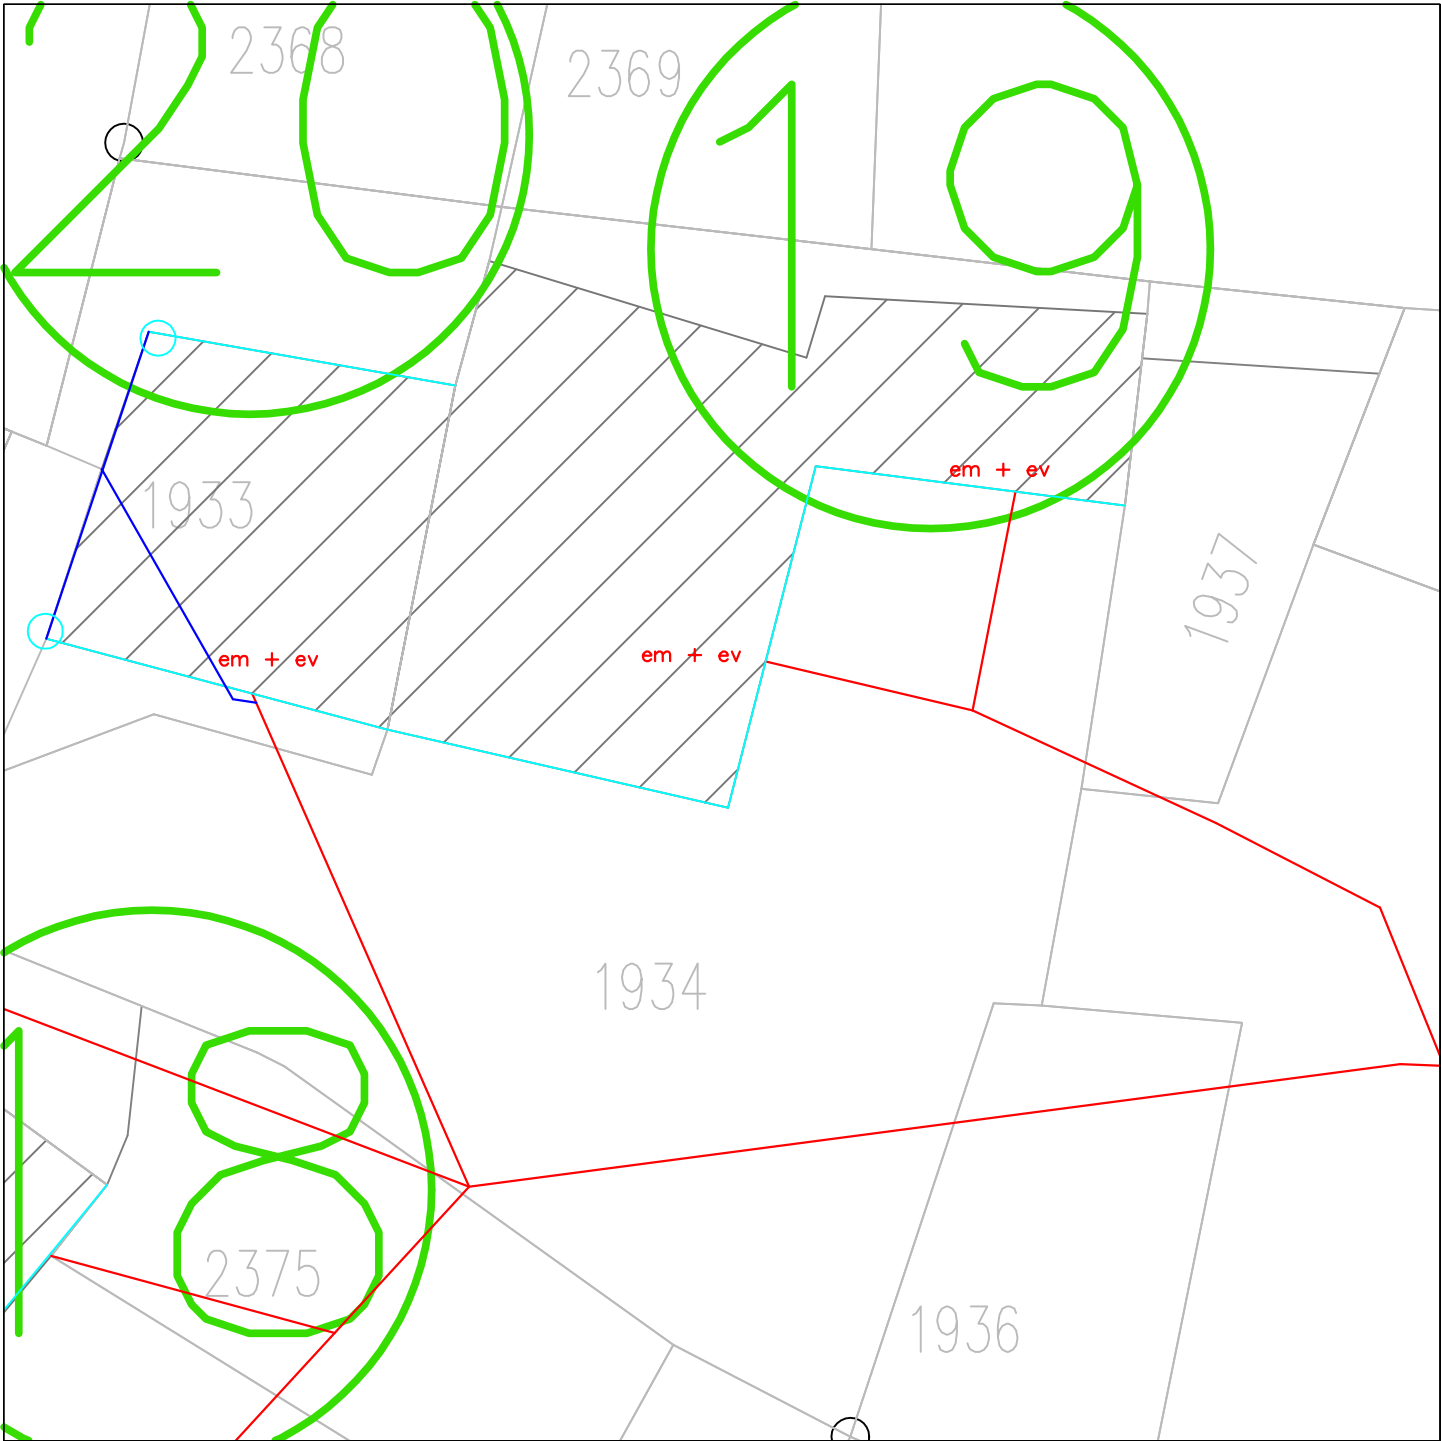

Notes

Eaux Pluviales

- Regard particulier accessible
- Regard particulier non accessible
- Grille
- Descente
- Gouttière
- Canalisation

Eaux Usées


- Regard particulier accessible
- Regard particulier non accessible
- Descente em ou ev
- Canalisation

Commune : Valloire

Parcelle: 1933

Le Villard

Echelle : 1/200

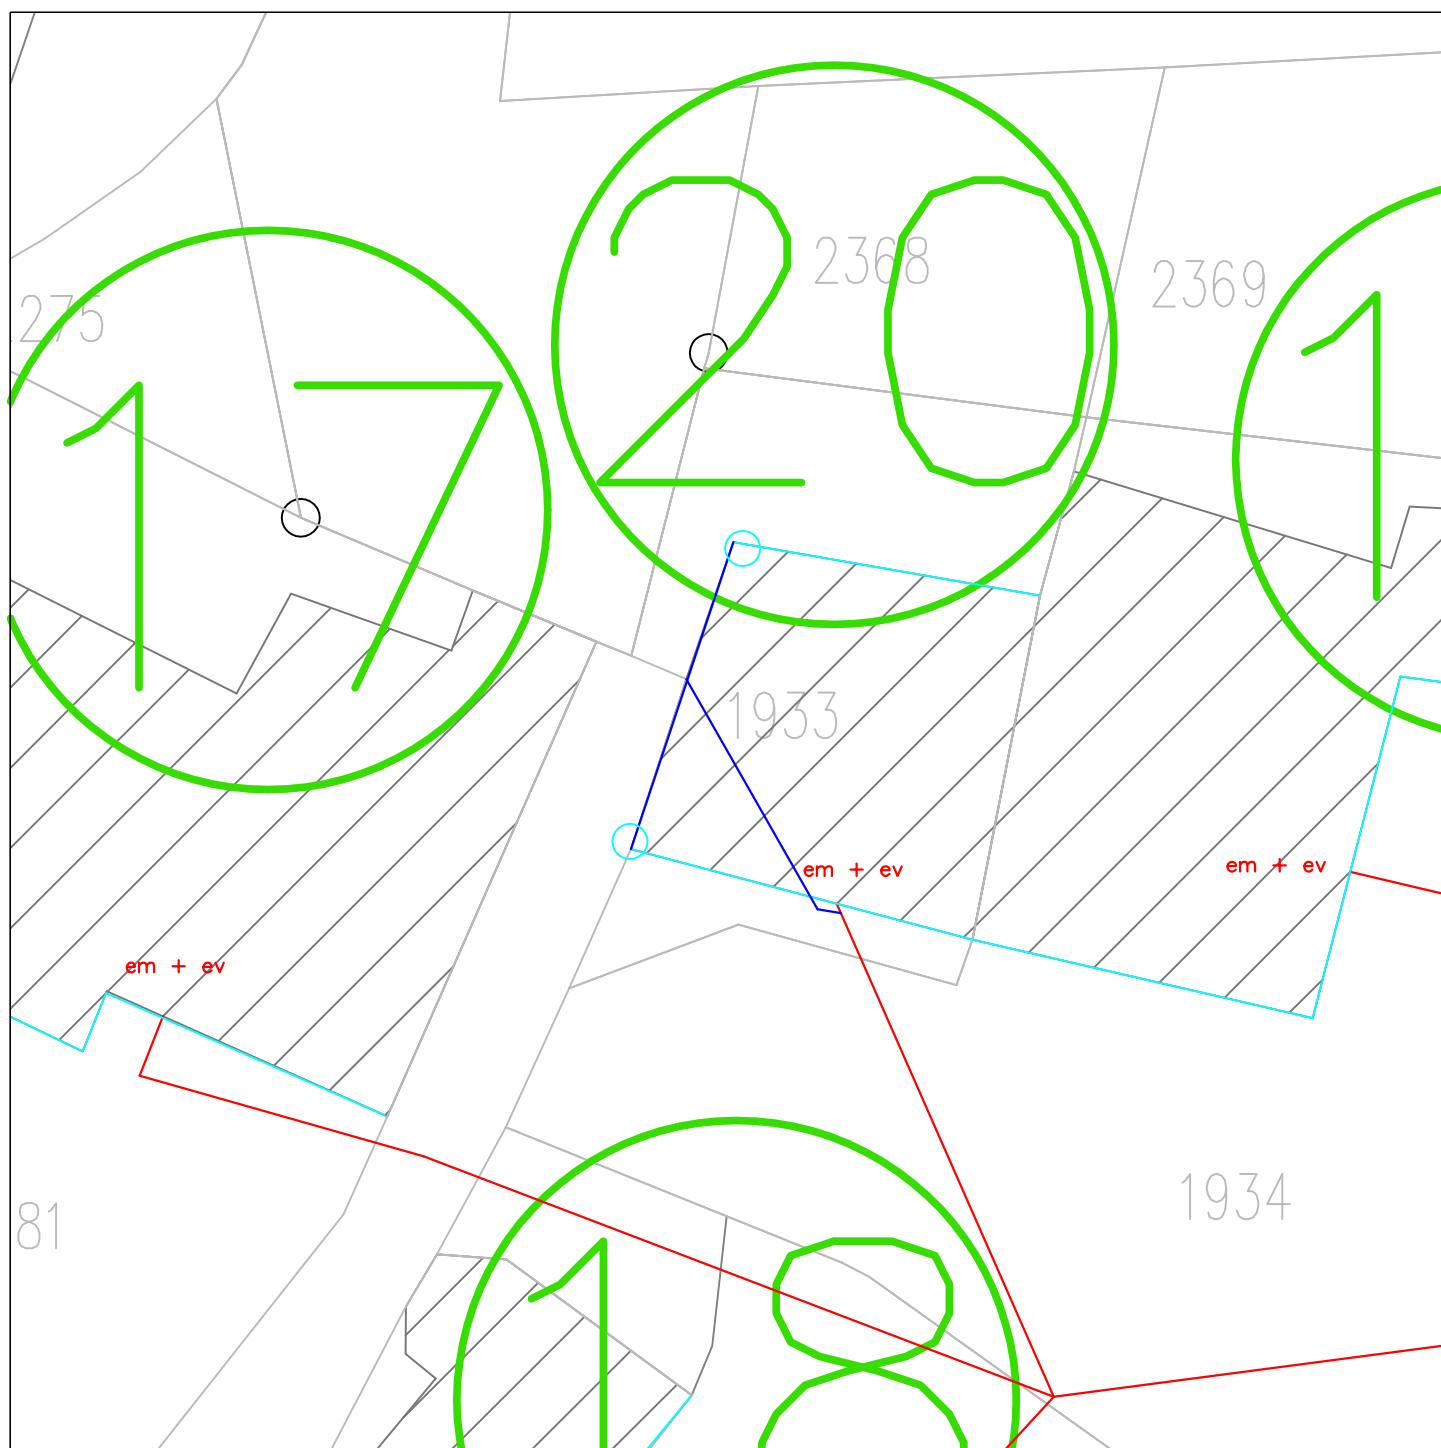Notes

Eaux Pluviales

- ☐ Regard particulier accessible
- ☒ Regard particulier non accessible
- ☐ Grille
- ☐ Descente
- ☐ Gouttière
- ☐ Canalisation


Eaux Usées

- ☐ Regard particulier accessible
- ☒ Regard particulier non accessible
- ☐ Descente em ou ev
- ☐ Canalisation



Commune : Valloire
Le Villard

Parcelle:
Echelle : 1/200

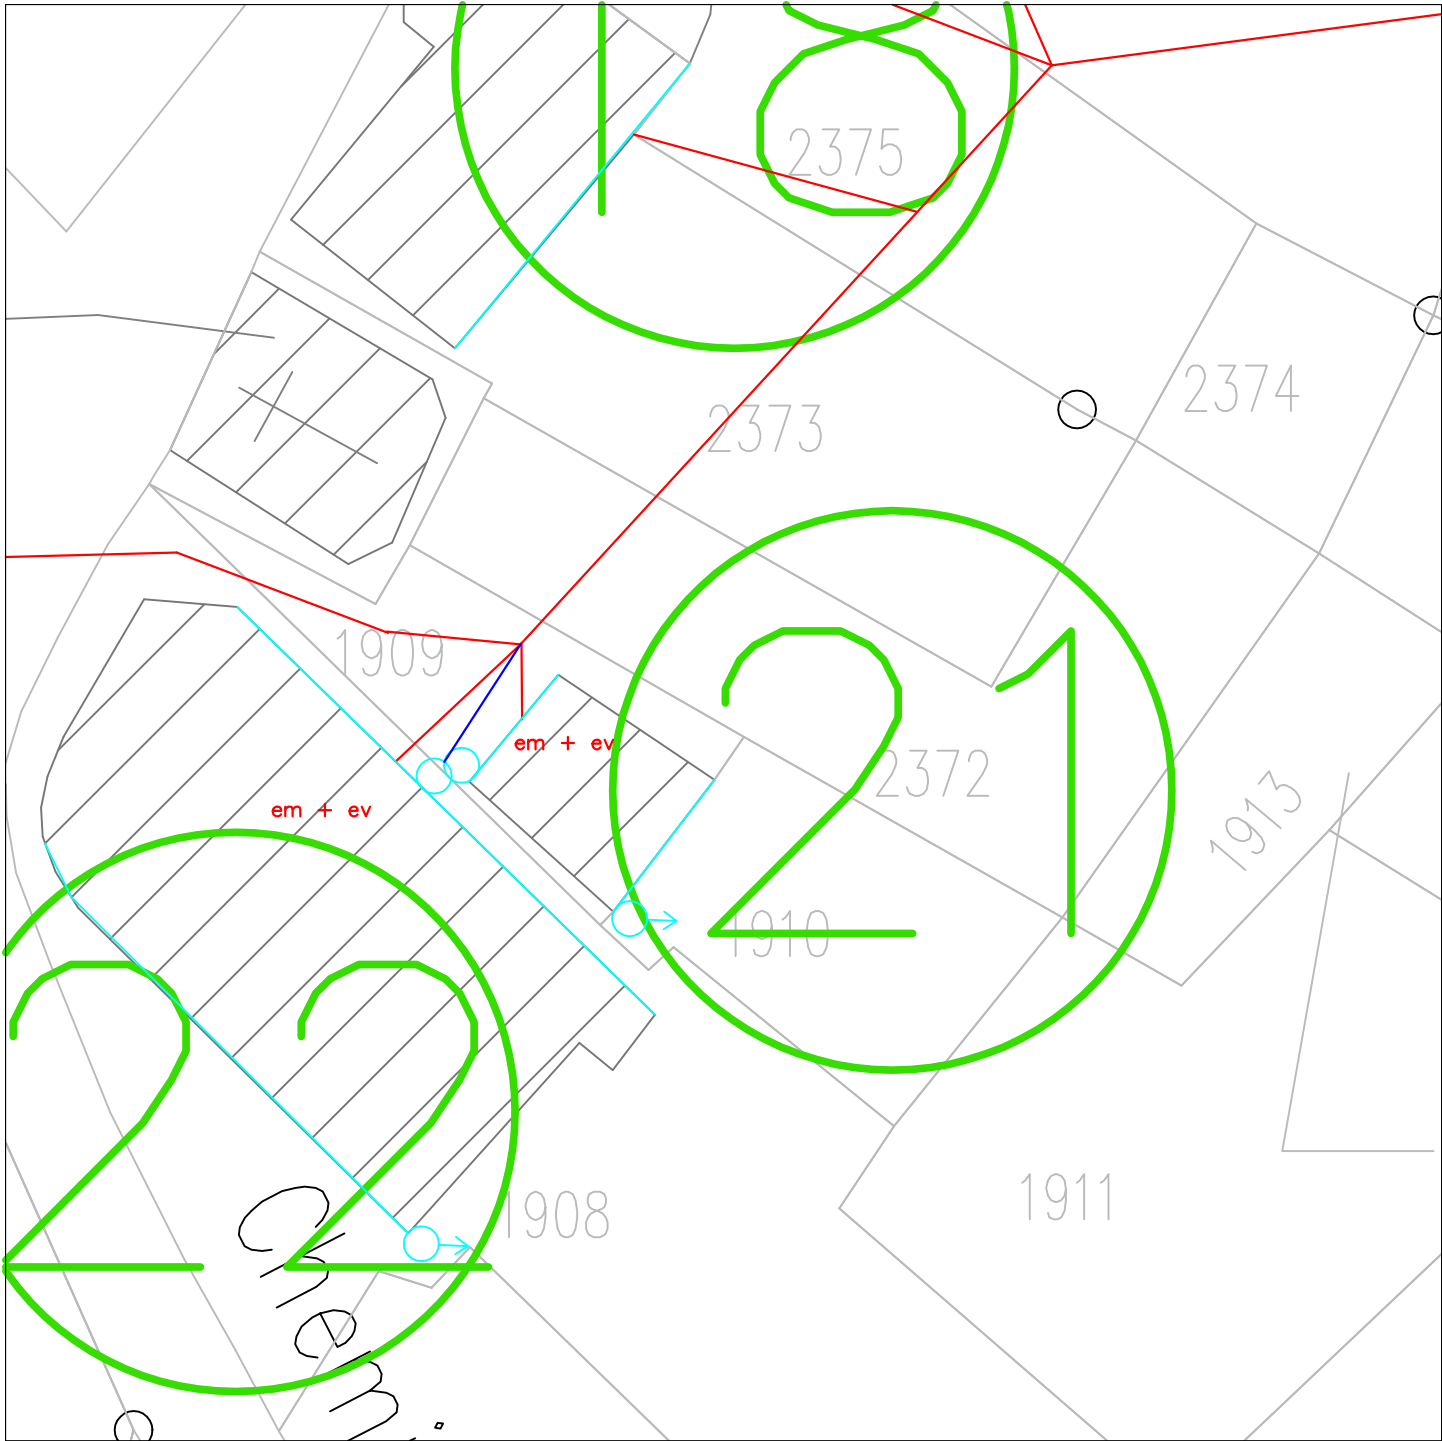

Notes	Eaux Pluviales - Regard particulier accessible - Regard particulier non accessible - Grille - Descente - Gouttière - Canalisation	
	Eaux Usées - Regard particulier accessible - Regard particulier non accessible - Descente em ou ev - Canalisation	




SITUATION EXISTANTE

22

Commune : Valloire
Le Villard

Parcelle: 1908
Echelle : 1/200

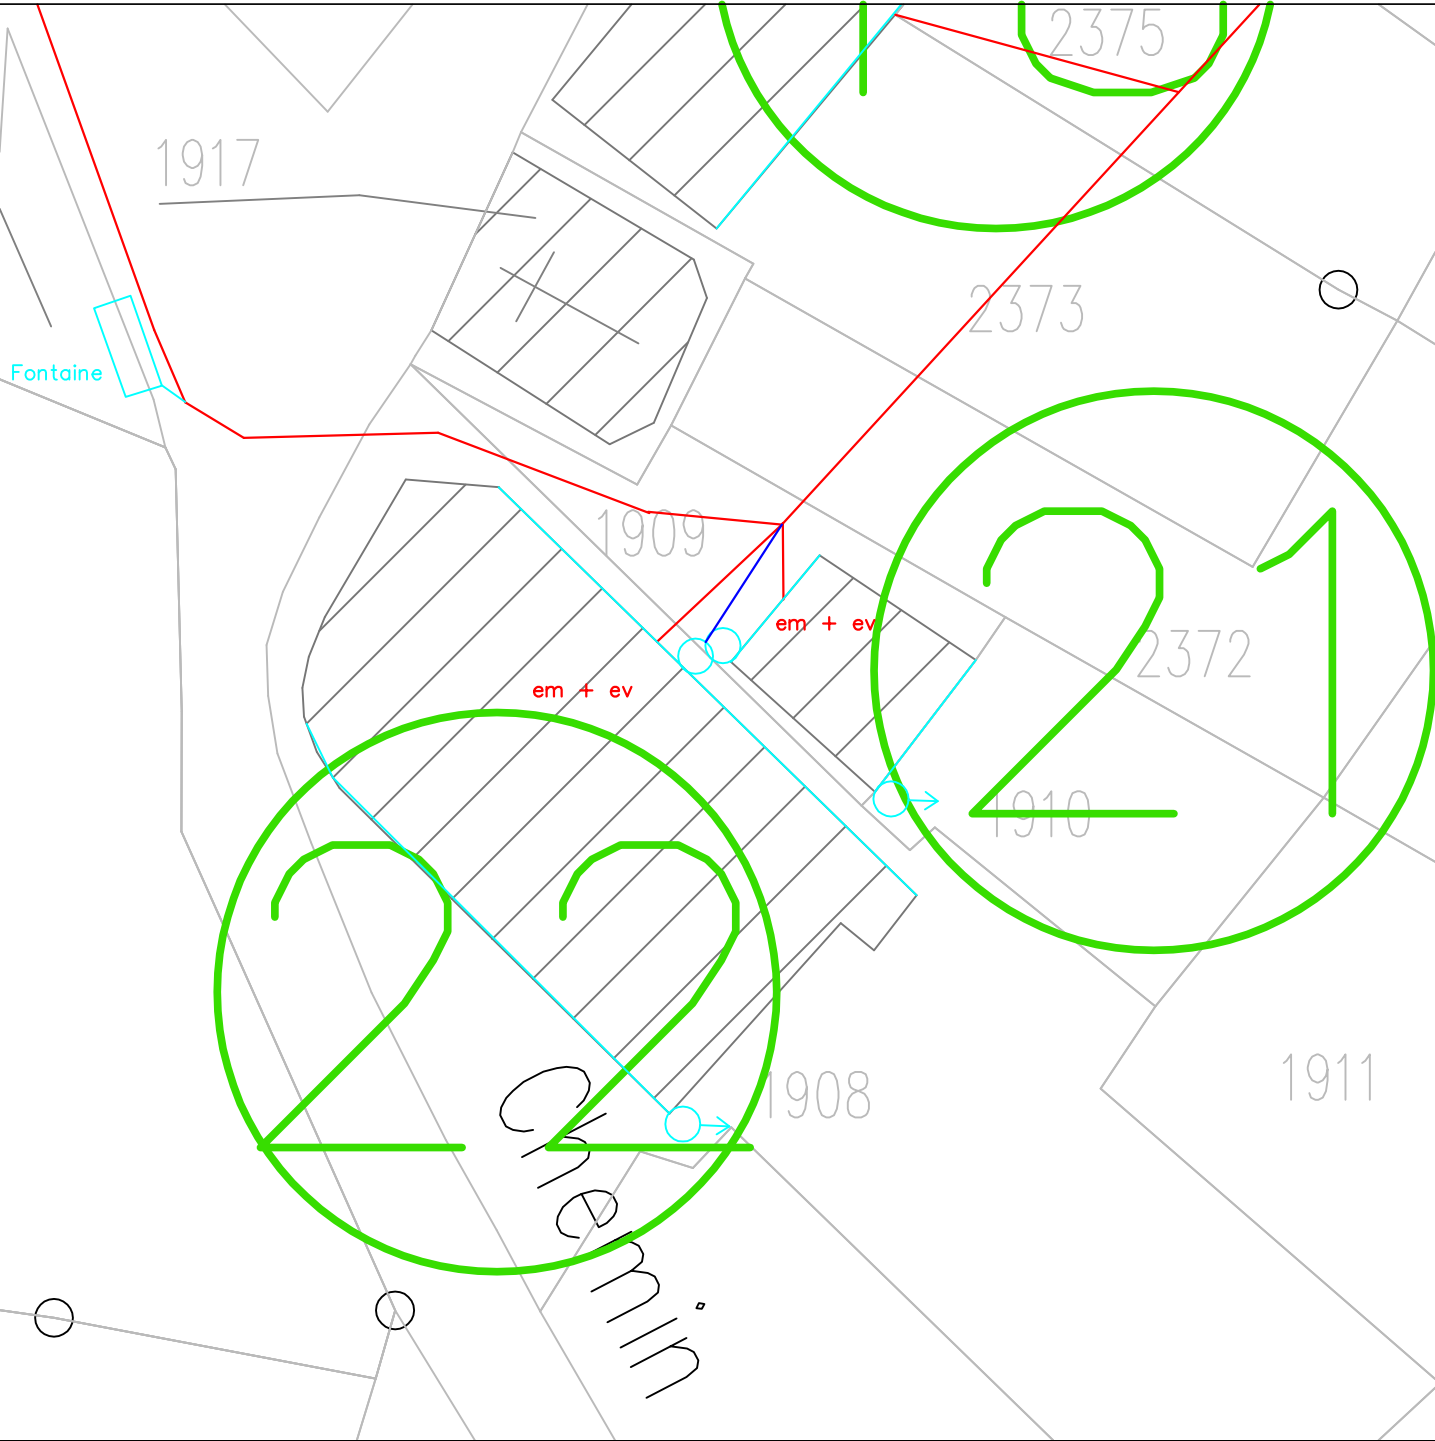


Notes	<table><tr><th data-bbox="683 1803 820 1825">Eaux Pluviales</th><th data-bbox="970 1803 1085 1825">Eaux Usées</th></tr><tr><td data-bbox="695 1836 963 1877"> Regard particulier accessible Regard particulier non accessible Grille Descente Gouttière Canalisations </td><td data-bbox="976 1836 1262 1935"> Regard particulier accessible Regard particulier non accessible Descente em ou ev Canalisations </td></tr></table>	Eaux Pluviales	Eaux Usées	Regard particulier accessible Regard particulier non accessible Grille Descente Gouttière Canalisations	Regard particulier accessible Regard particulier non accessible Descente em ou ev Canalisations
Eaux Pluviales	Eaux Usées				
Regard particulier accessible Regard particulier non accessible Grille Descente Gouttière Canalisations	Regard particulier accessible Regard particulier non accessible Descente em ou ev Canalisations				



SITUATION EXISTANTE

Commune : Valloire
La Rivine

Parcelle: 176
Echelle : 1/200

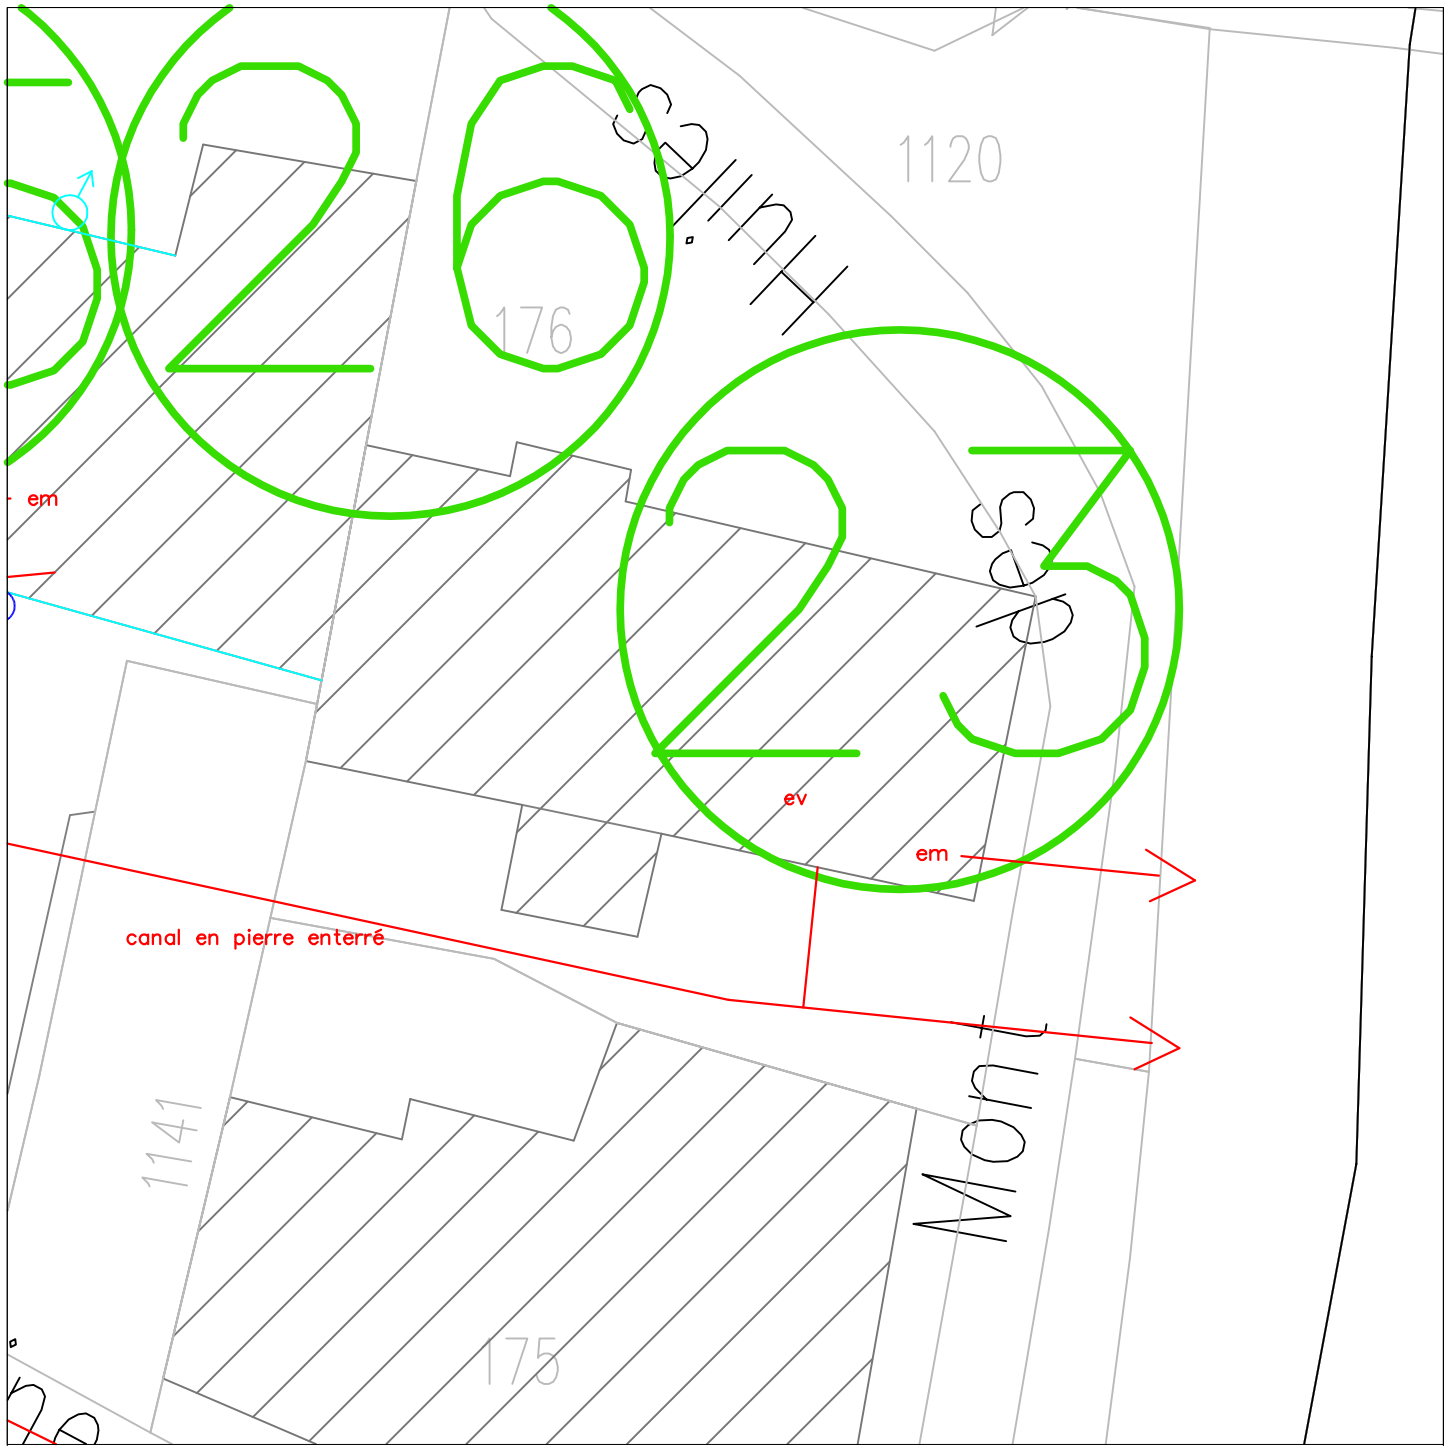

Notes	Eaux Pluviales Regard particulier accessible Regard particulier non accessible Grille Descente Gouttière Canalisation Eaux Usées Regard particulier accessible Regard particulier non accessible Descente em ou ev Canalisation
------------------	---




SITUATION EXISTANTE

24

Commune : Valloire
La Rivine

Parcelle: 173
Echelle : 1/200

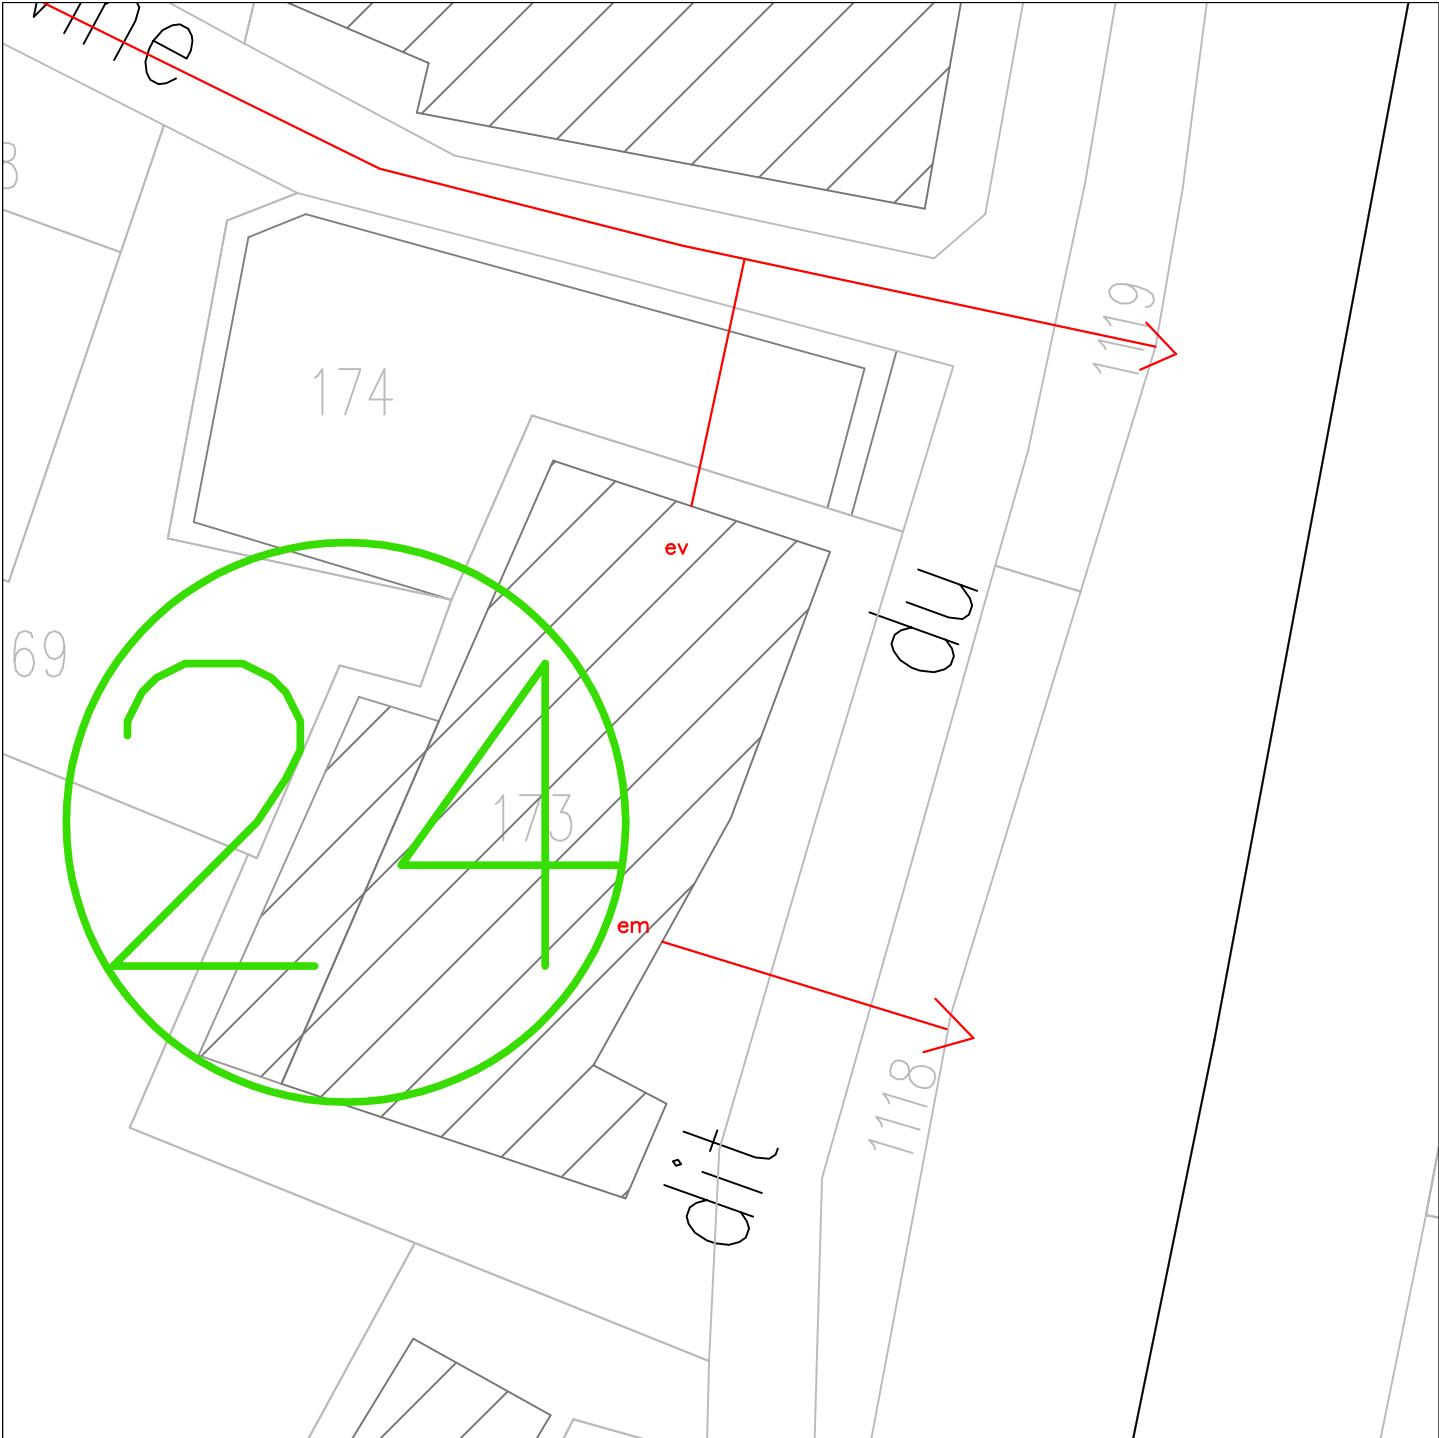

Notes

Eaux Pluviales

- Regard particulier accessible
- Regard particulier non accessible
- Grille
- Descente
- Gouttière
- Canalisation

Eaux Usées


- Regard particulier accessible
- Regard particulier non accessible
- Descente em ou ev
- Canalisation

Commune : Valloire

Parcelle: 179

La Rivine

Echelle : 1/200

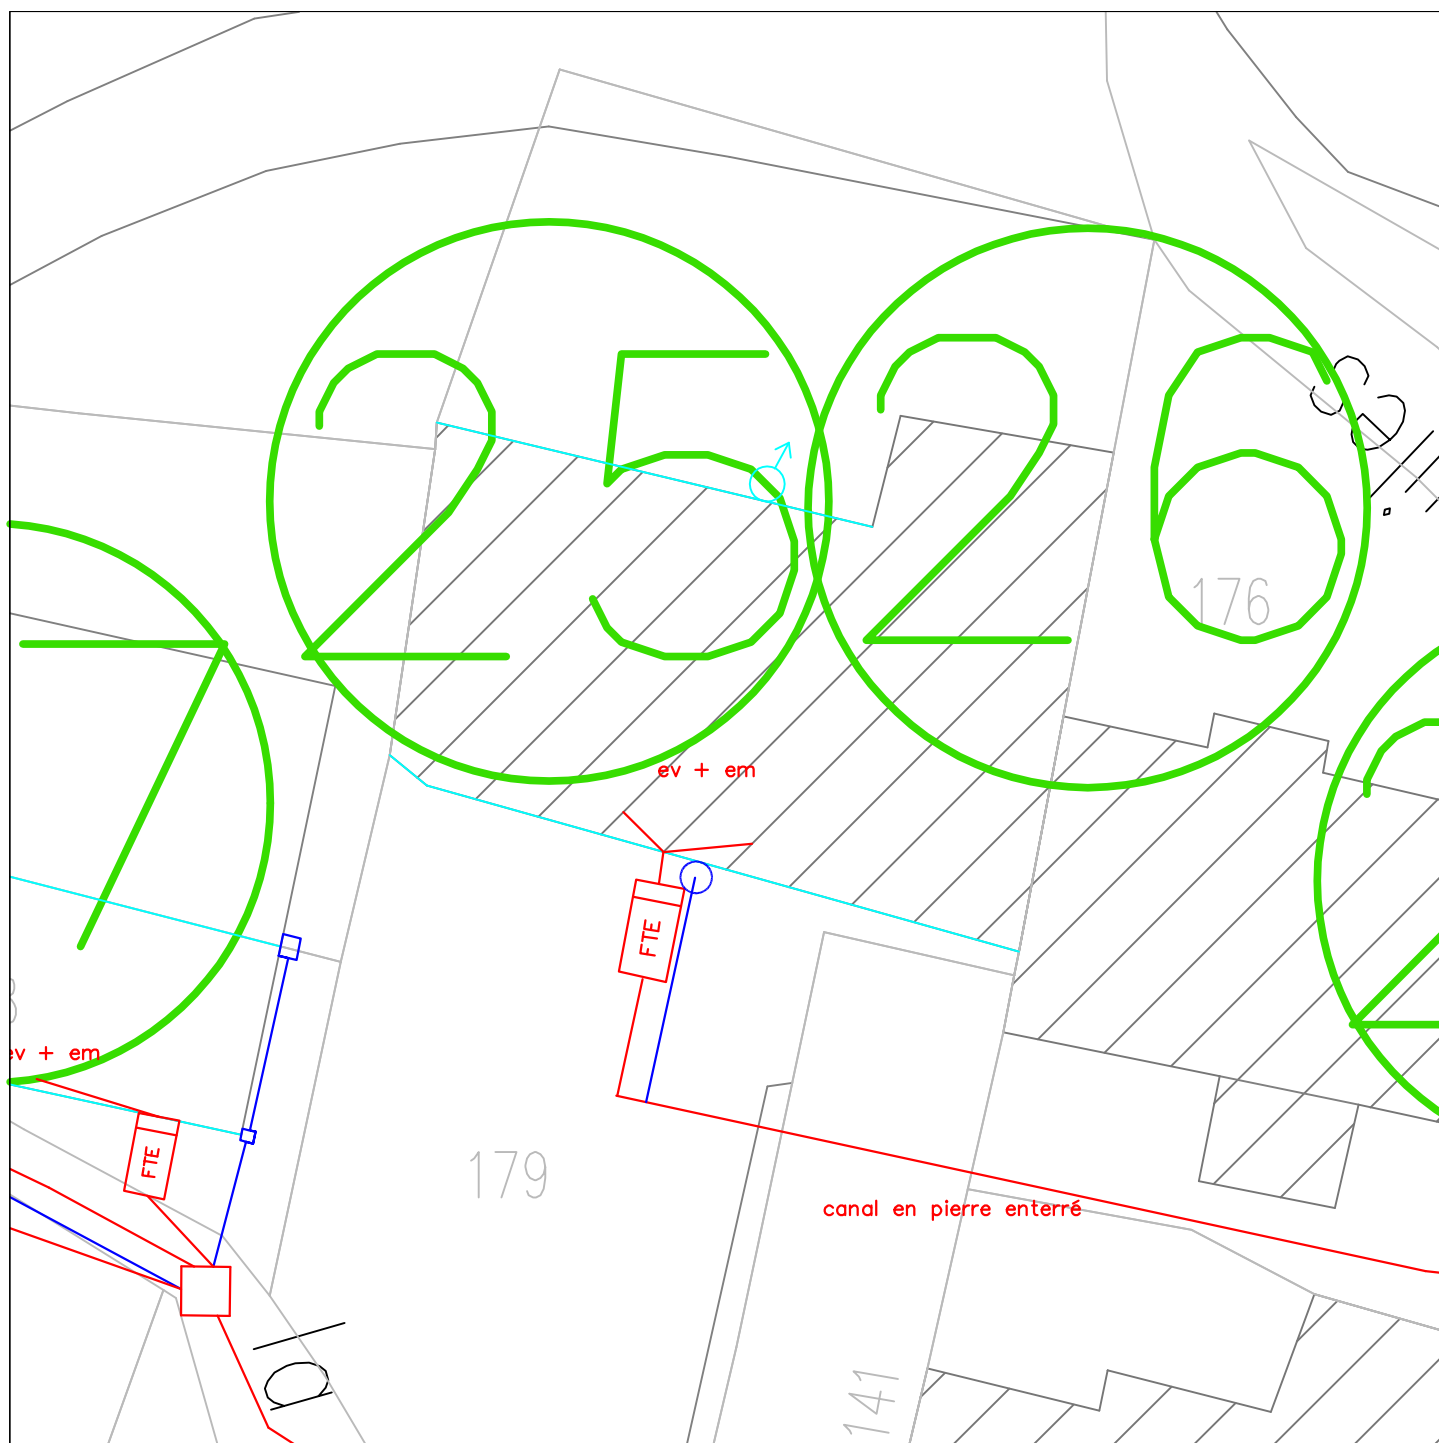

Notes

Eaux Pluviales

- ☐ Regard particulier accessible
- ☒ Regard particulier non accessible
- ☒ Grille
- ☐ Descente
- ☐ Gouttière
- ☐ Canalisations

Eaux Usées

- ☐ Regard particulier accessible
- ☒ Regard particulier non accessible
- ☐ Descente em ou ev
- ☐ Canalisations

SITUATION EXISTANTE


26

Commune : Valloire

Parcelle: 179

La Rivine

Echelle : 1/200

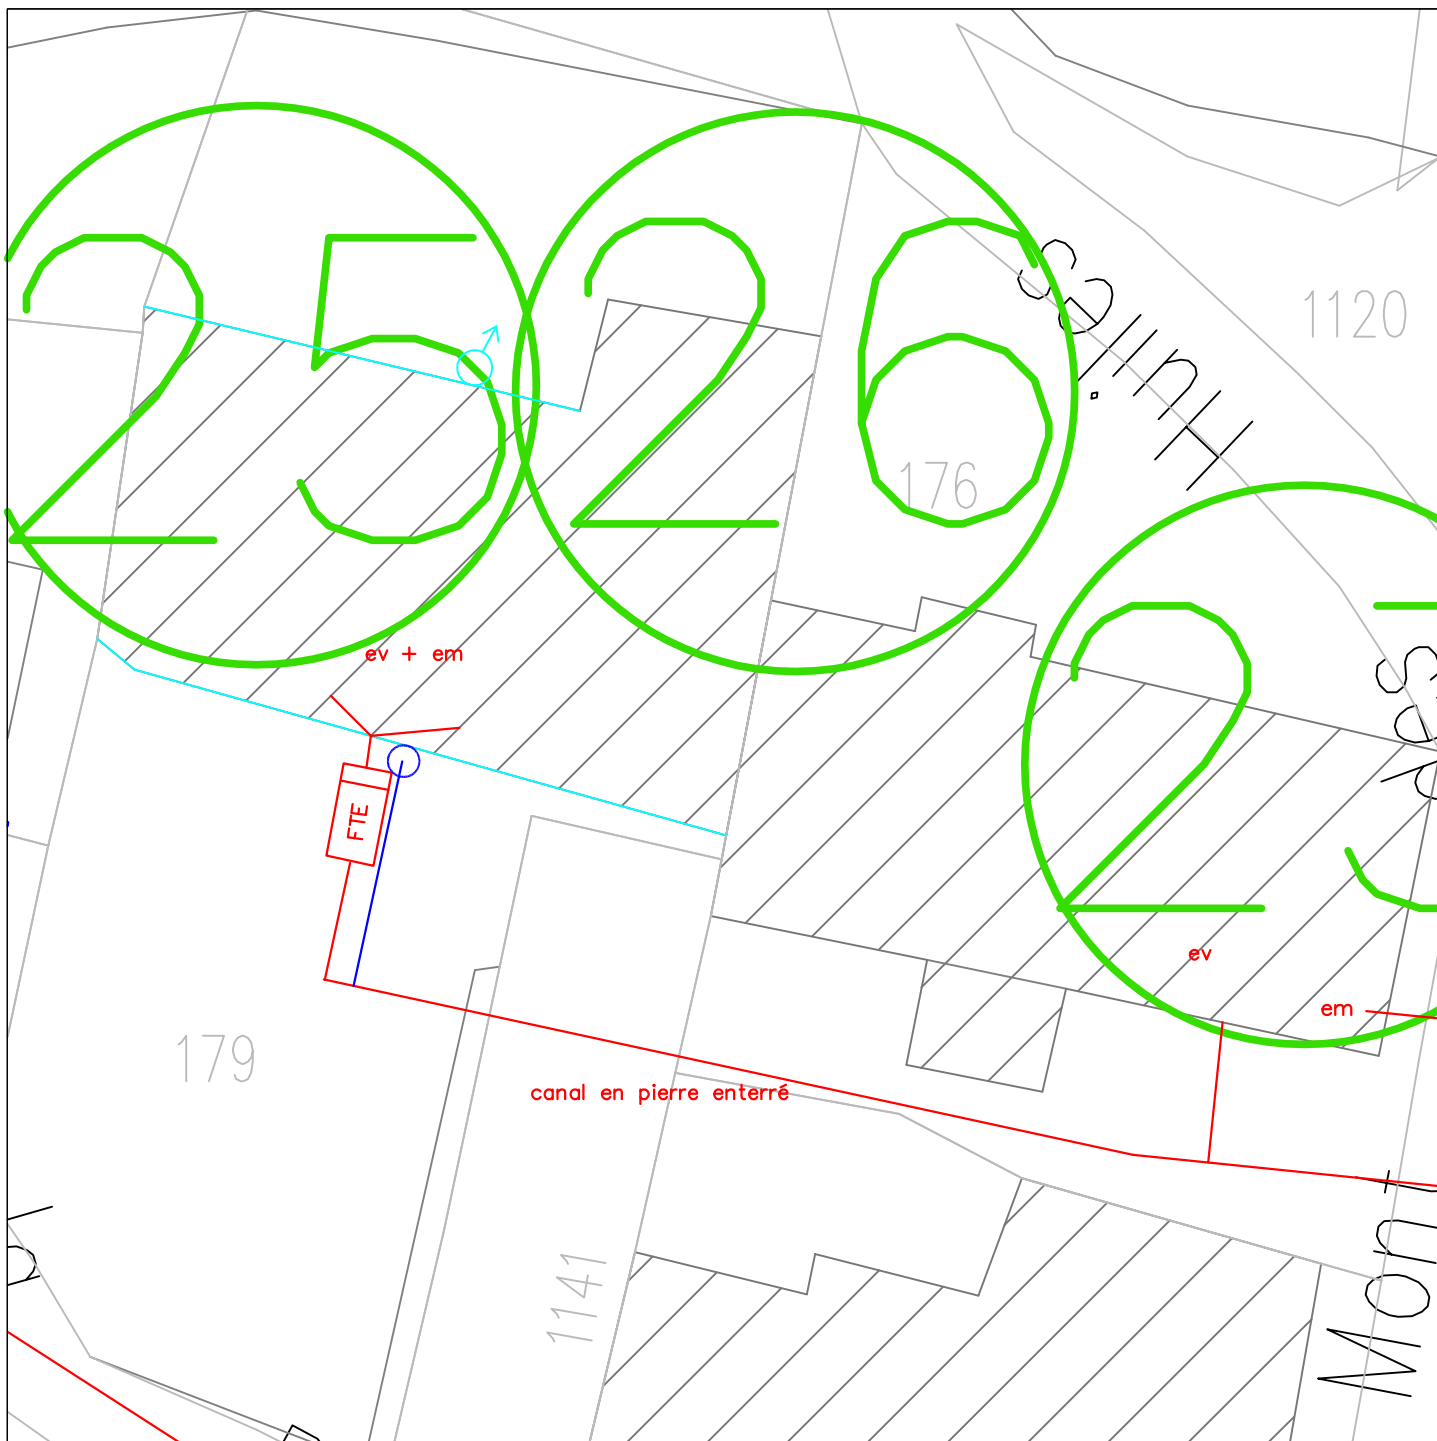

Notes

Eaux Pluviales

- ☐ Regard particulier accessible
- ☒ Regard particulier non accessible
- ☒ Grille
- ☐ Descente
- ☐ Gouttière
- ☐ Canalsation

Eaux Usées


- ☐ Regard particulier accessible
- ☒ Regard particulier non accessible
- ☐ Descente em ou ev
- ☐ Canalsation

SITUATION EXISTANTE

27

Commune : Valloire
La Rivine

Parcelle: 1298
Echelle : 1/200

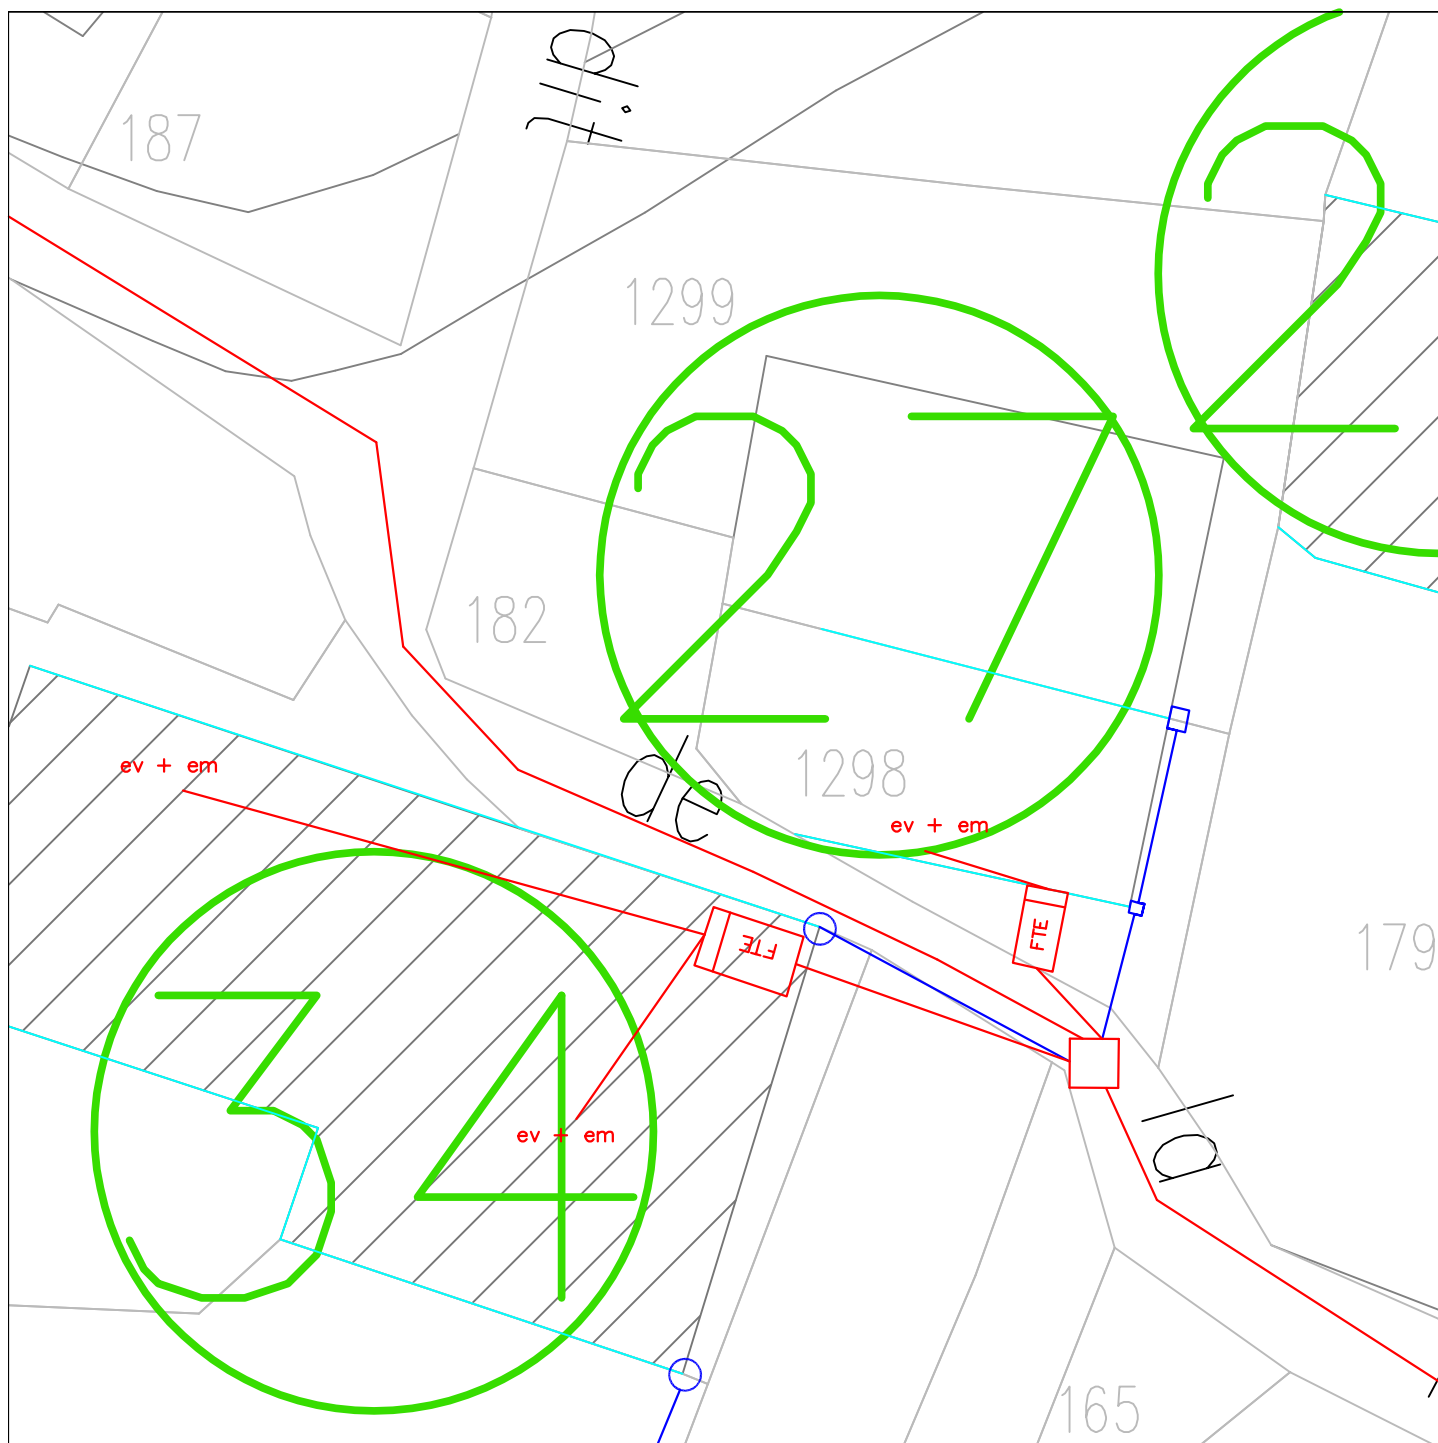

Notes

Eaux Pluviales

- ☐ Regard particulier accessible
- ☒ Regard particulier non accessible
- ☐ Grille
- ☐ Descente
- ☐ Gouttière
- ☐ Canalisations

Eaux Usées

- ☐ Regard particulier accessible
- ☒ Regard particulier non accessible
- ☐ Descente em ou ev
- ☐ Canalisations




SITUATION EXISTANTE


28

Commune : Valloire
La Rivine

Parcelle: 185
Echelle : 1/200

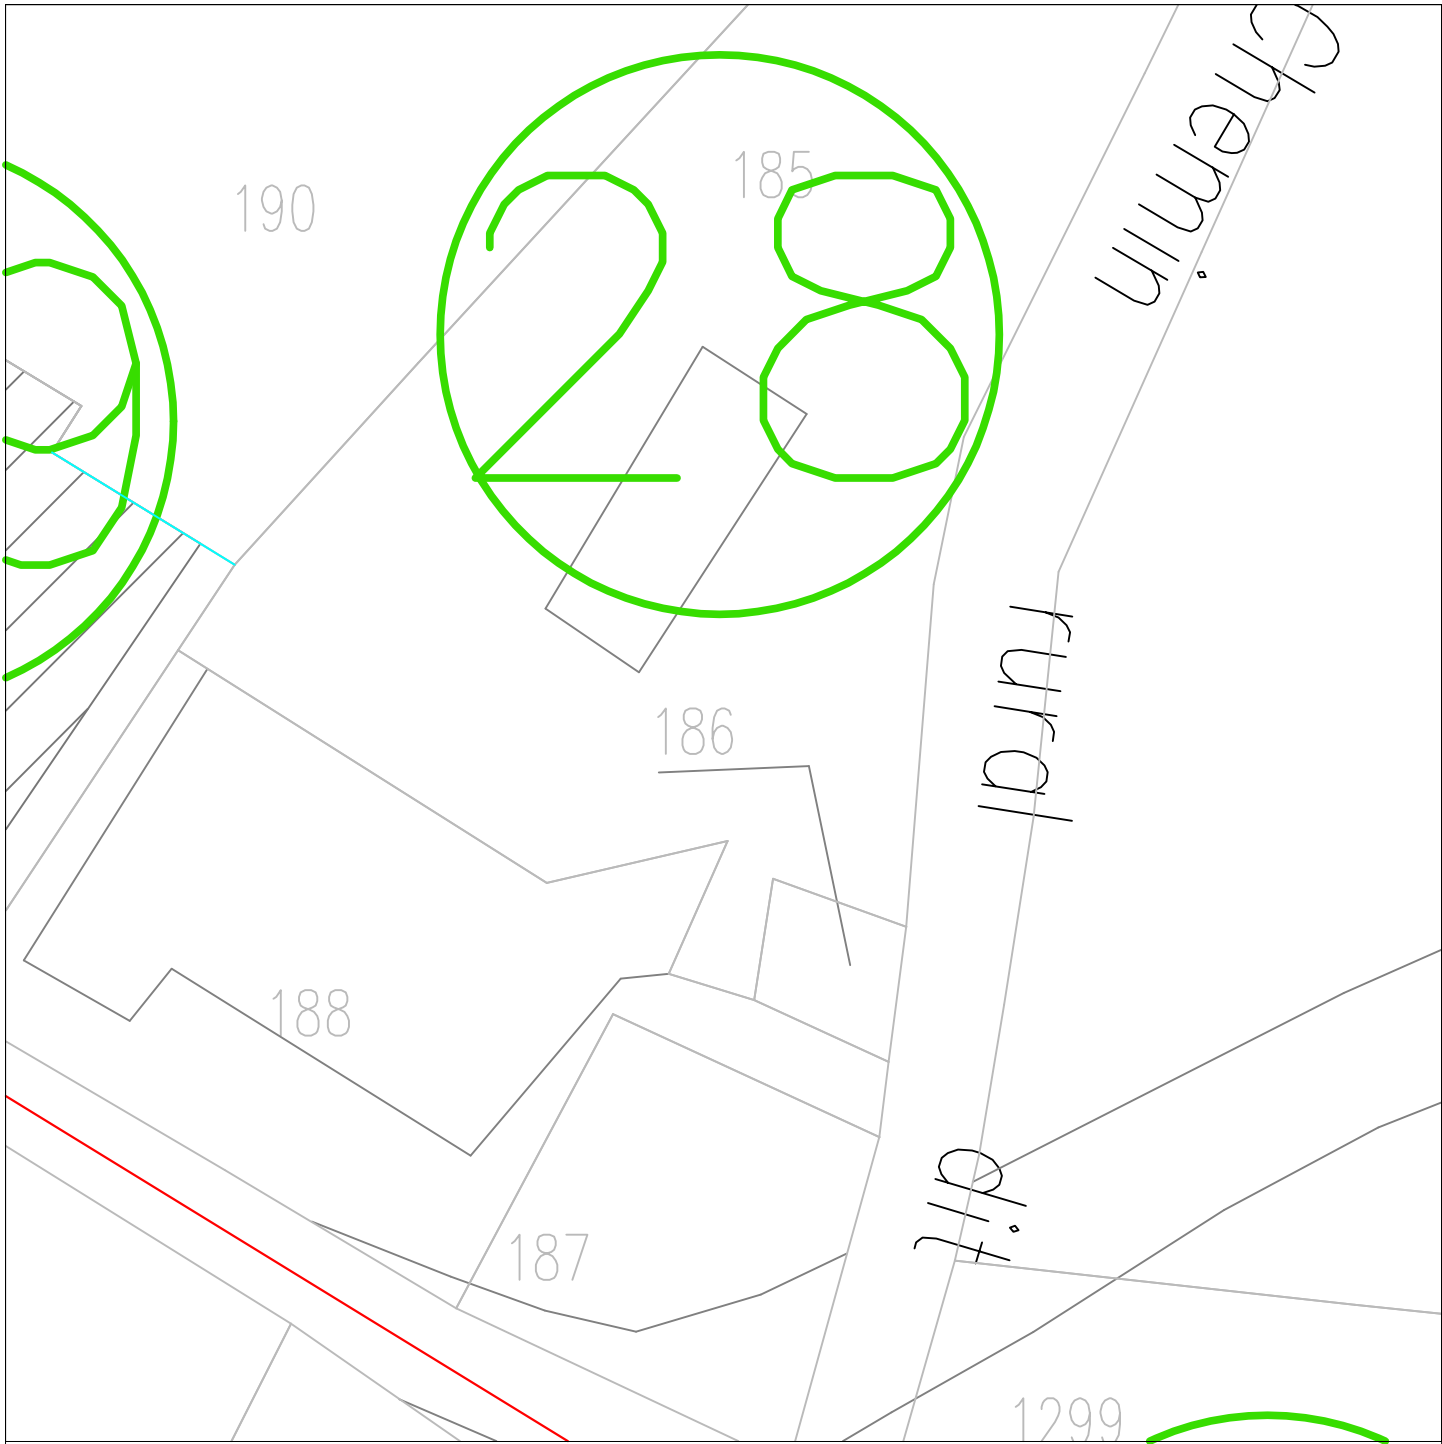

Notes	<table><tr><th data-bbox="671 1792 975 1832">Eaux Pluviales</th><th data-bbox="975 1792 1520 1832">Eaux Usées</th></tr><tr><td data-bbox="671 1832 975 1872"> Regard particulier accessible Regard particulier non accessible </td><td data-bbox="975 1832 1520 1872"> Regard particulier accessible Regard particulier non accessible </td></tr><tr><td data-bbox="671 1872 975 1912"> Grille Descente </td><td data-bbox="975 1872 1520 1912"> Descente em ou ev </td></tr><tr><td data-bbox="671 1912 975 1953"> Gouttière Canalisation </td><td data-bbox="975 1912 1520 1953"> Canalisation </td></tr></table>	Eaux Pluviales	Eaux Usées	Regard particulier accessible Regard particulier non accessible	Regard particulier accessible Regard particulier non accessible	Grille Descente	Descente em ou ev	Gouttière Canalisation	Canalisation
Eaux Pluviales	Eaux Usées								
Regard particulier accessible Regard particulier non accessible	Regard particulier accessible Regard particulier non accessible								
Grille Descente	Descente em ou ev								
Gouttière Canalisation	Canalisation								

 


SITUATION EXISTANTE

29

Commune : Valloire
La Rivine

Parcelle: 189
Echelle : 1/200

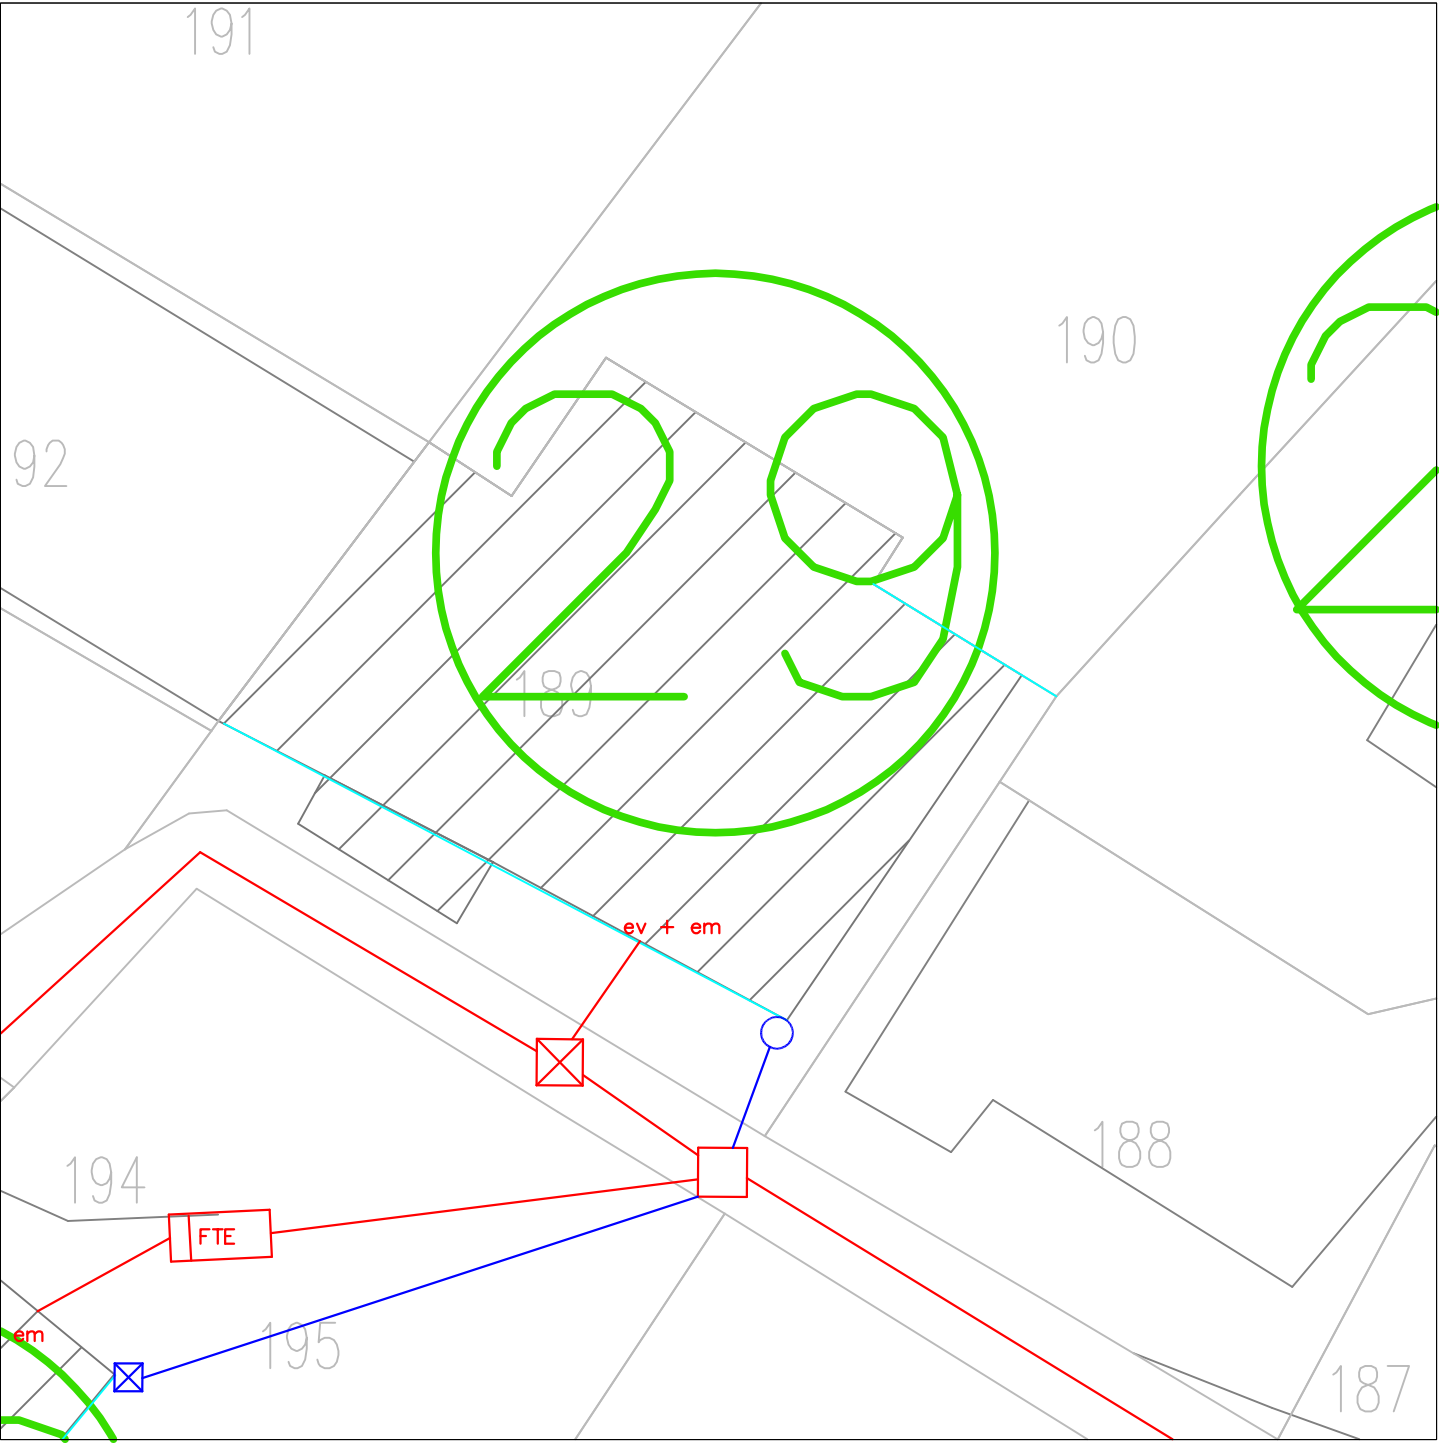

Notes

Eaux Pluviales

- Regard particulier accessible
- Regard particulier non accessible
- Grille
- Descente
- Gouttière
- Canalisation

Eaux Usées

- Regard particulier accessible
- Regard particulier non accessible
- Descente em ou ev
- Canalisation

SITUATION EXISTANTE

SITUATION EXISTANTE



SITUATION EXISTANTE

- # SITUATION EXISTANTE

- # SITUATION EXISTANTE


- # SITUATION EXISTANTE

- # SITUATION EXISTANTE




Commune : Valloire
La Rivine

Parcelle: 203
Echelle : 1/200

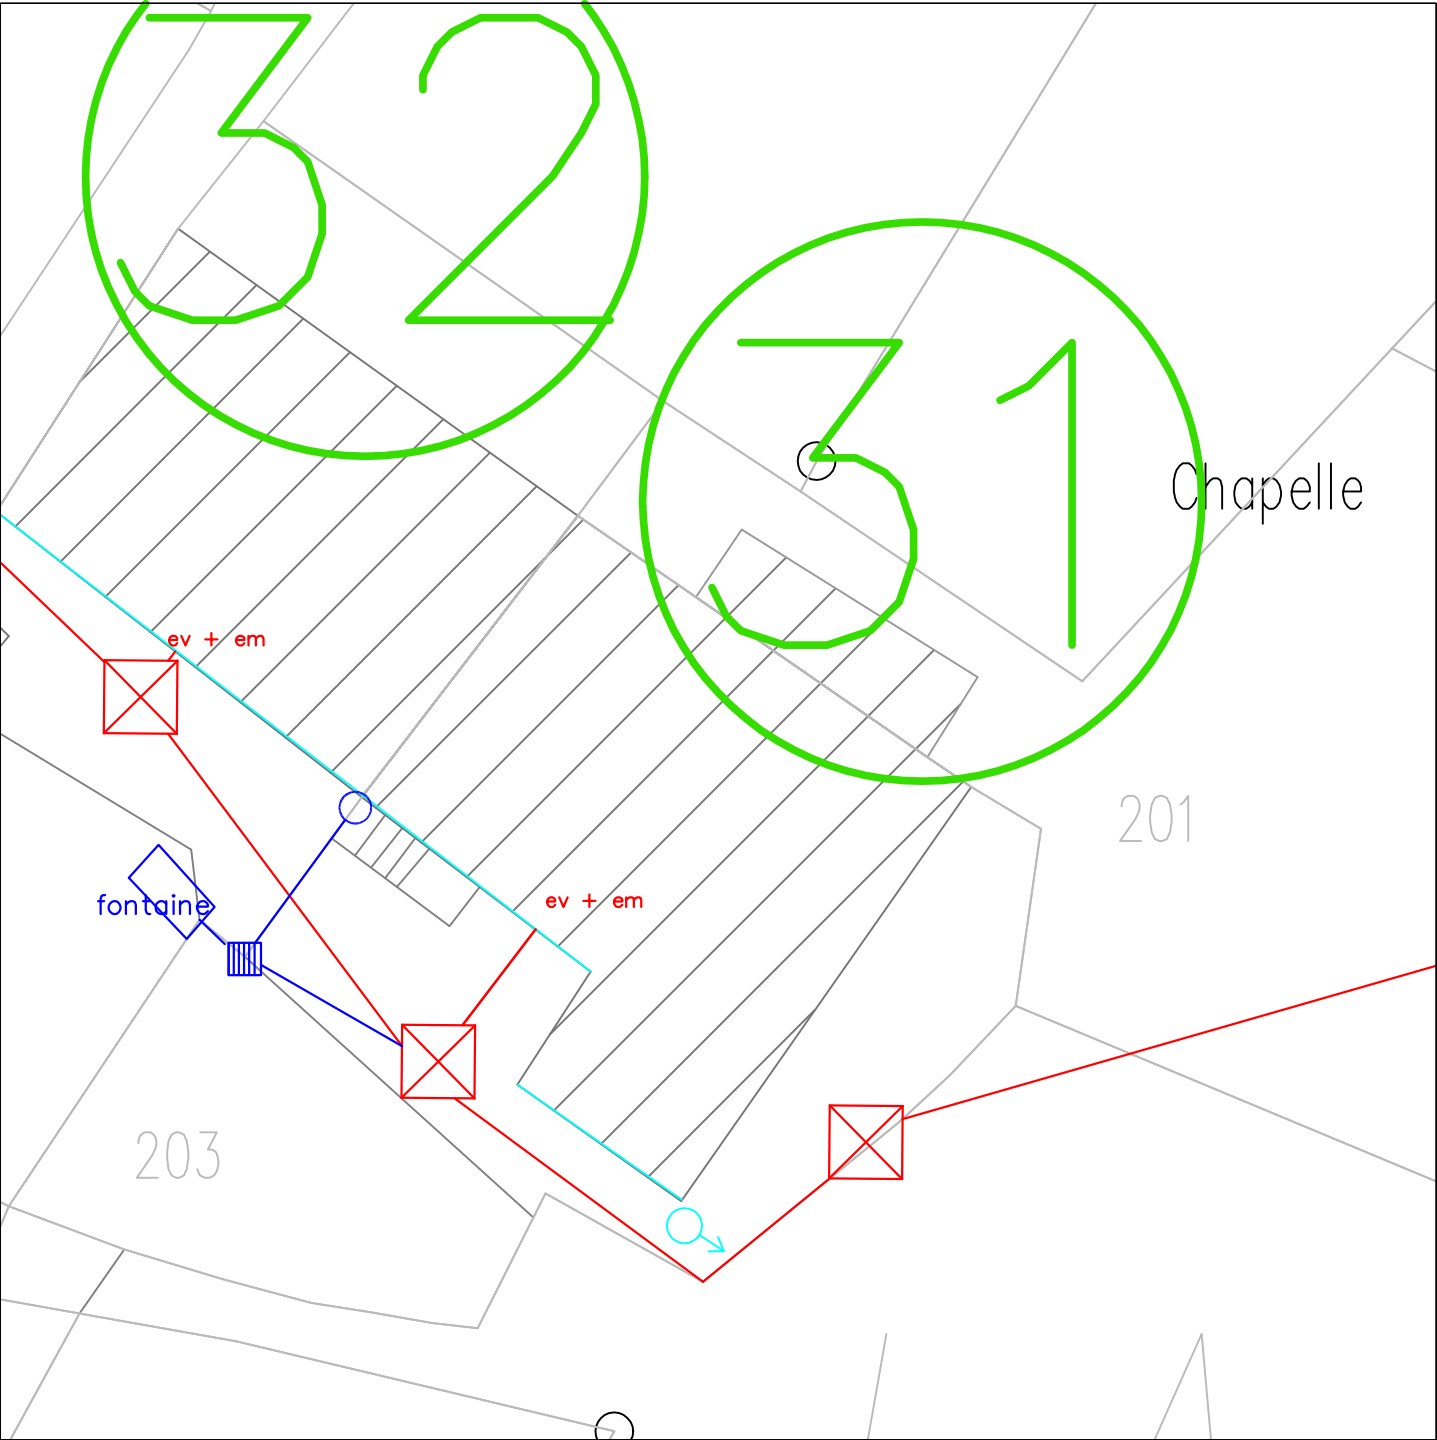

Notes	<table><tr><th data-bbox="671 1771 970 1809">Eaux Pluviales</th><th data-bbox="970 1771 1522 1809">Eaux Usées</th></tr><tr><td data-bbox="671 1809 970 1839"> Regard particulier accessible</td><td data-bbox="970 1809 1522 1839"> Regard particulier accessible</td></tr><tr><td data-bbox="671 1839 970 1868"> Regard particulier non accessible</td><td data-bbox="970 1839 1522 1868"> Regard particulier non accessible</td></tr><tr><td data-bbox="671 1868 970 1897"> Grille</td><td data-bbox="970 1868 1522 1897"> Descente em ou ev</td></tr><tr><td data-bbox="671 1897 970 1926"> Descente</td><td data-bbox="970 1897 1522 1926"> Canalisation</td></tr><tr><td data-bbox="671 1926 970 1955"> Gouttière</td><td></td></tr><tr><td data-bbox="671 1955 970 1984"> Canalisation</td><td></td></tr></table>	Eaux Pluviales	Eaux Usées	Regard particulier accessible	Regard particulier accessible	Regard particulier non accessible	Regard particulier non accessible	Grille	Descente em ou ev	Descente	Canalisation	Gouttière		Canalisation	
Eaux Pluviales	Eaux Usées														
Regard particulier accessible	Regard particulier accessible														
Regard particulier non accessible	Regard particulier non accessible														
Grille	Descente em ou ev														
Descente	Canalisation														
Gouttière															
Canalisation															

 


SITUATION EXISTANTE

32

Commune : Valloire
La Rivine

Parcelle: 1123
Echelle : 1/200

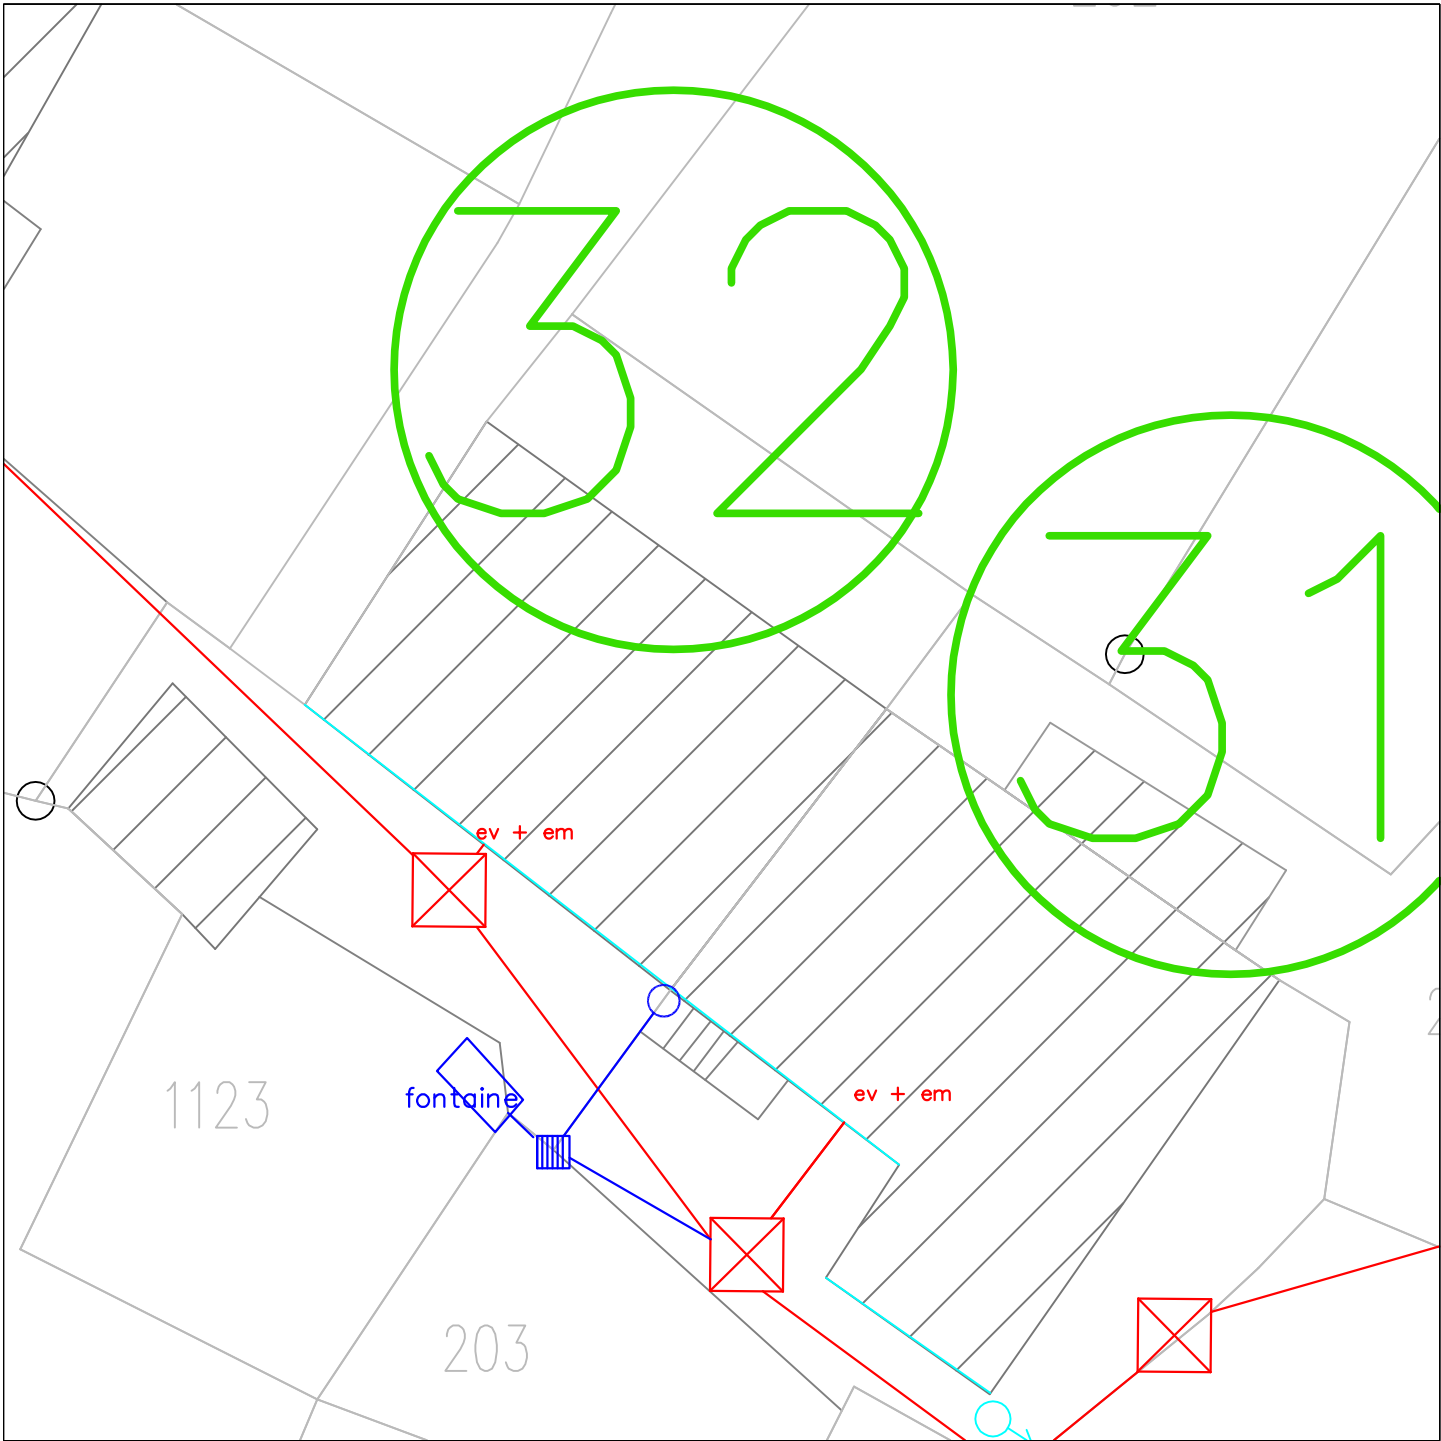


Notes

Eaux Pluviales

- Regard particulier accessible
- Regard particulier non accessible
- Grille
- Descente
- Gouttière
- Canalisation

Eaux Usées

- Regard particulier accessible
- Regard particulier non accessible
- Descente em ou ev
- Canalisation

 


SITUATION EXISTANTE

33

Commune : Valloire
La Rivine

Parcelle: 208
Echelle : 1/200

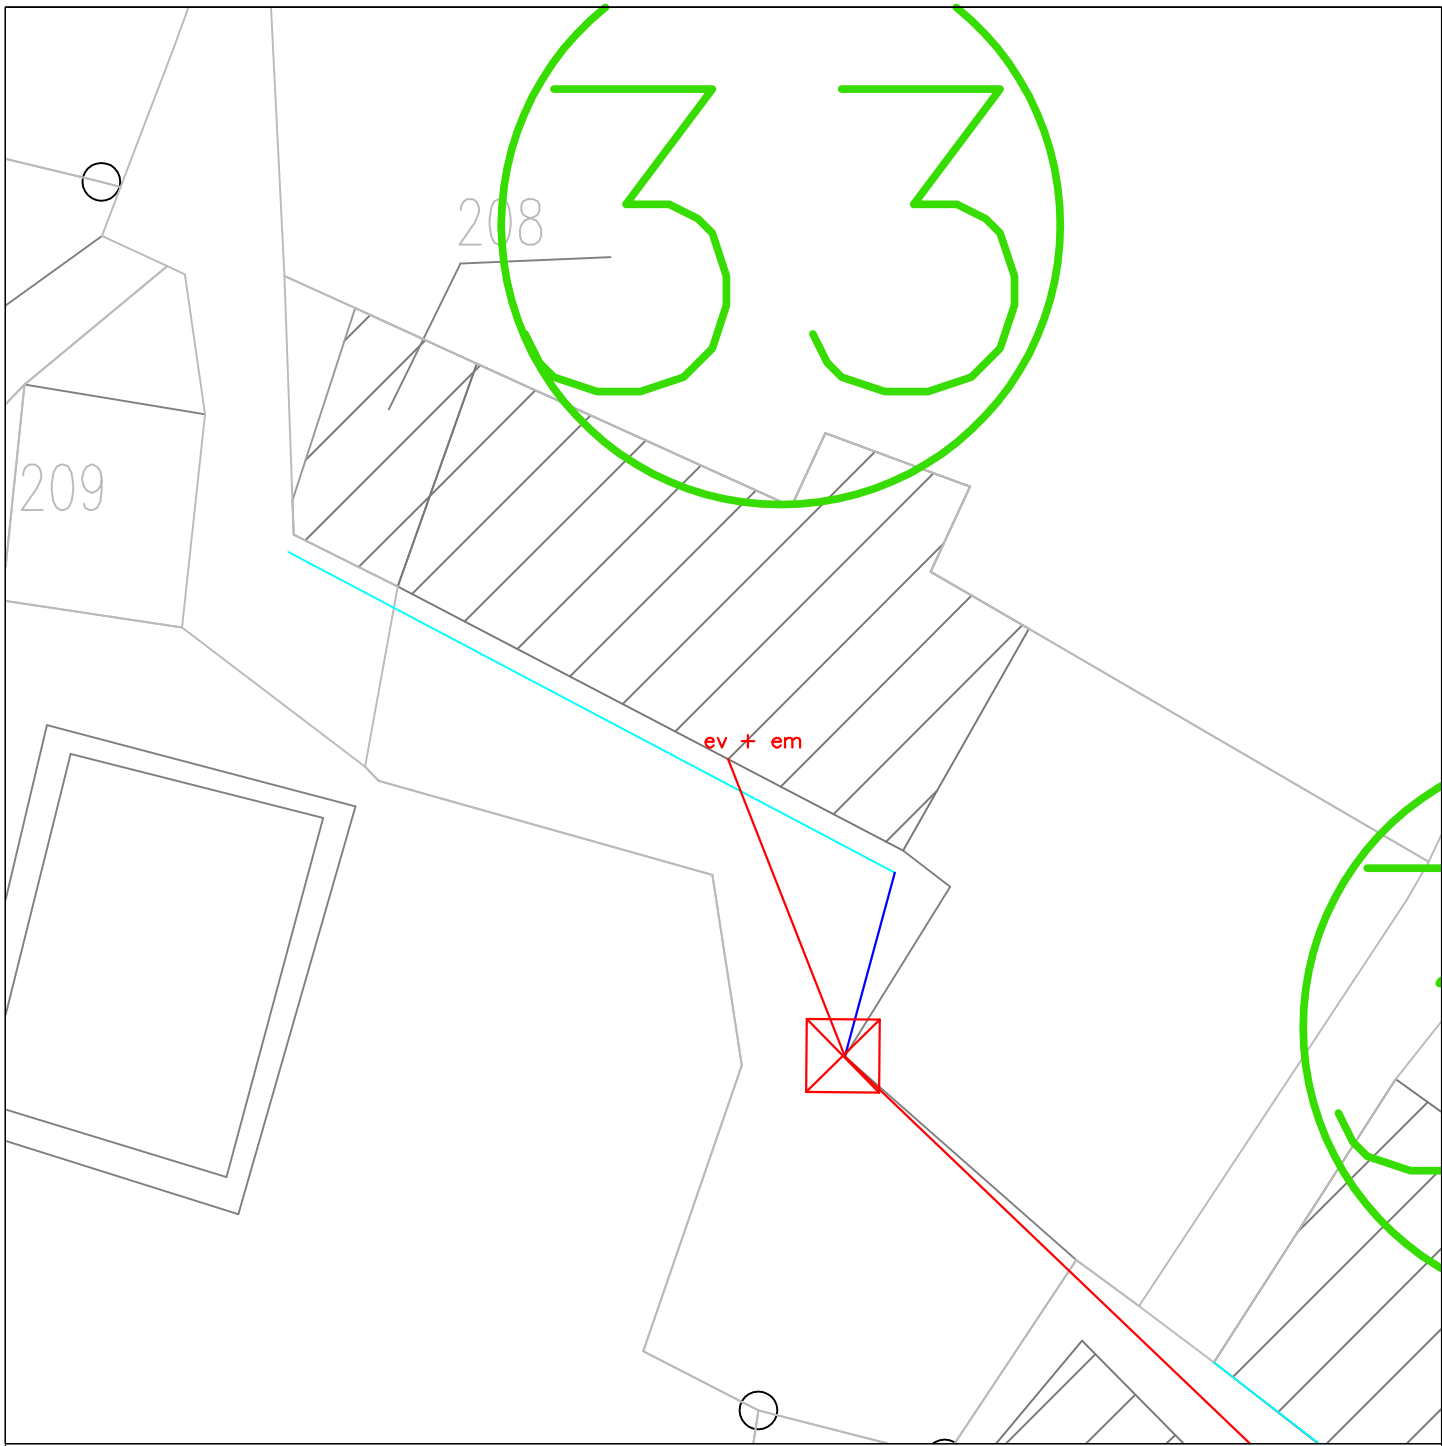

Notes

Eaux Pluviales

- Regard particulier accessible
- Regard particulier non accessible
- Grille
- Descente
- Gouttière
- Canalisation

Eaux Usées

- Regard particulier accessible
- Regard particulier non accessible
- Descente em ou ev
- Canalisation




SITUATION EXISTANTE

34

Commune : Valloire
La Rivine

Parcelle: 158
Echelle : 1/200

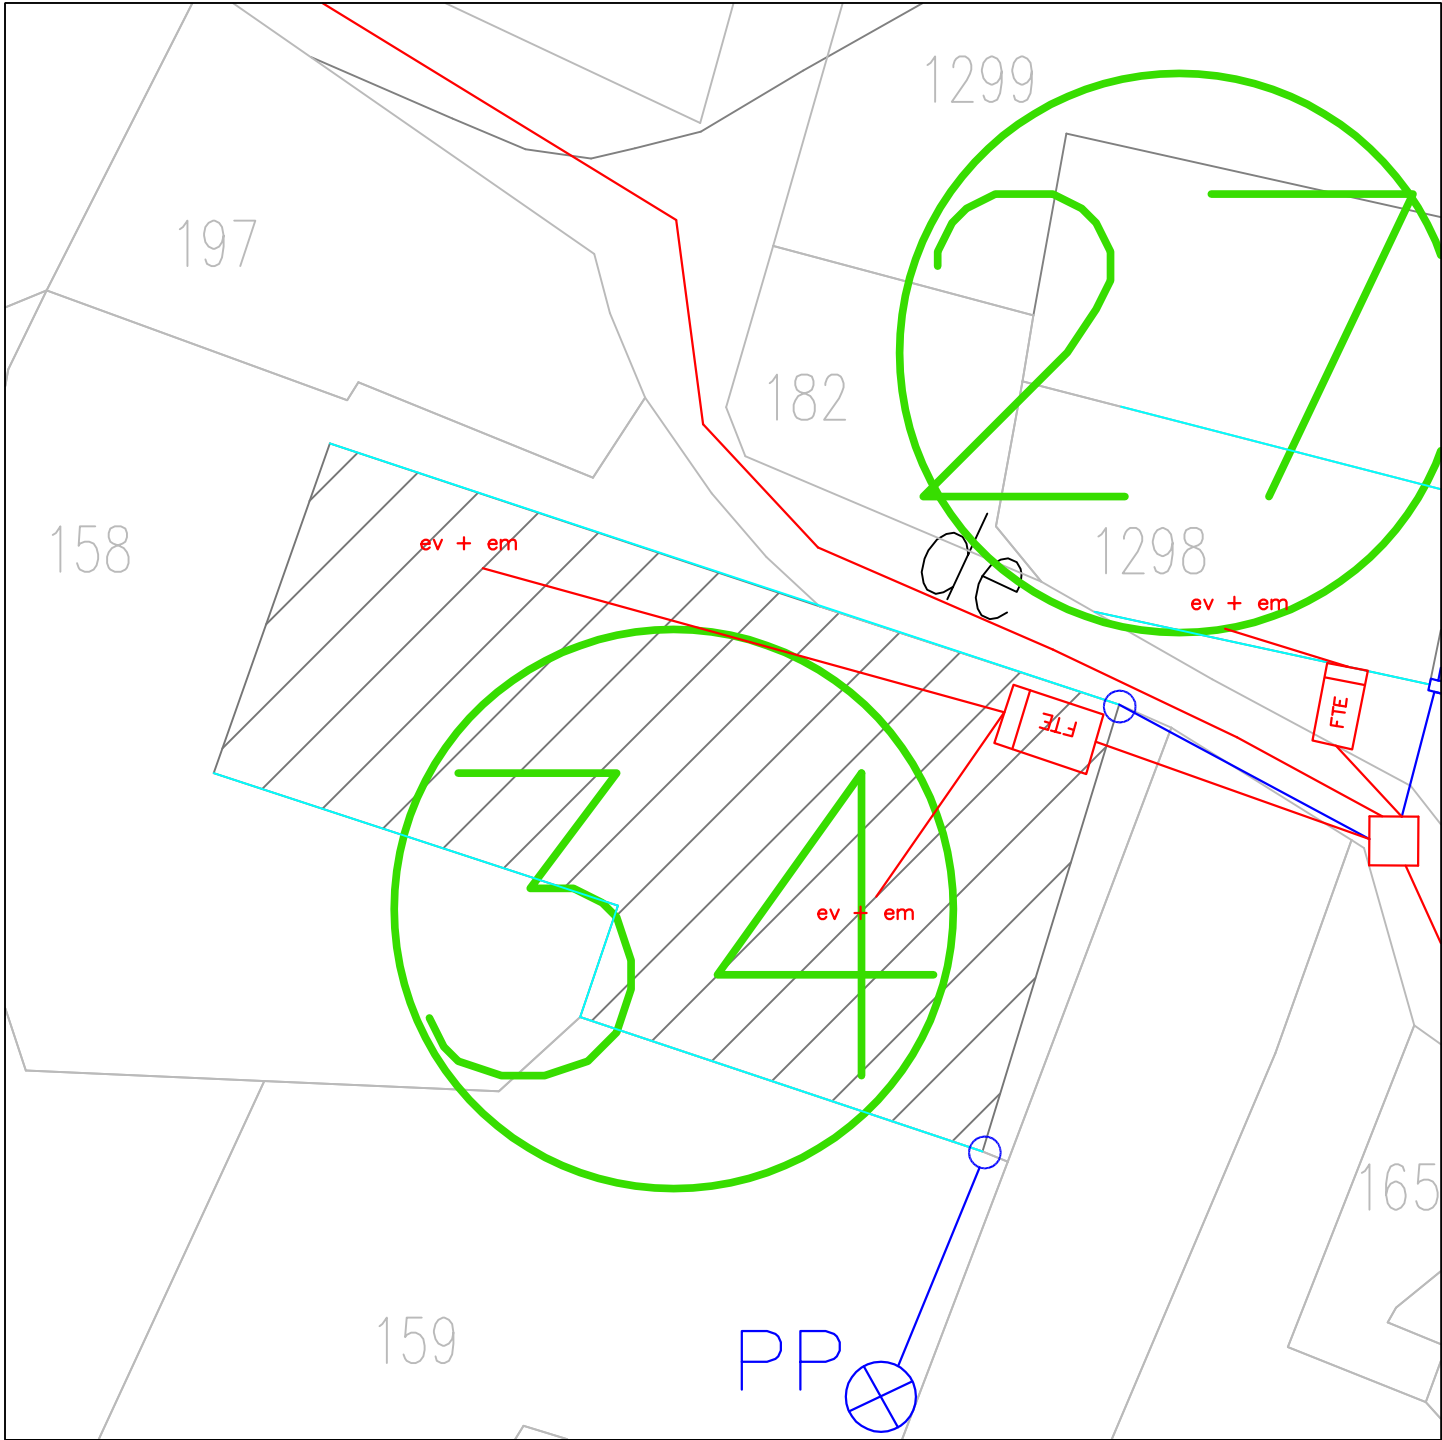

Notes

Eaux Pluviales

- Regard particulier accessible
- Regard particulier non accessible
- Grille
- Descente
- Gouttière
- Canalisation

Eaux Usées

- Regard particulier accessible
- Regard particulier non accessible
- Descente em ou ev
- Canalisation