
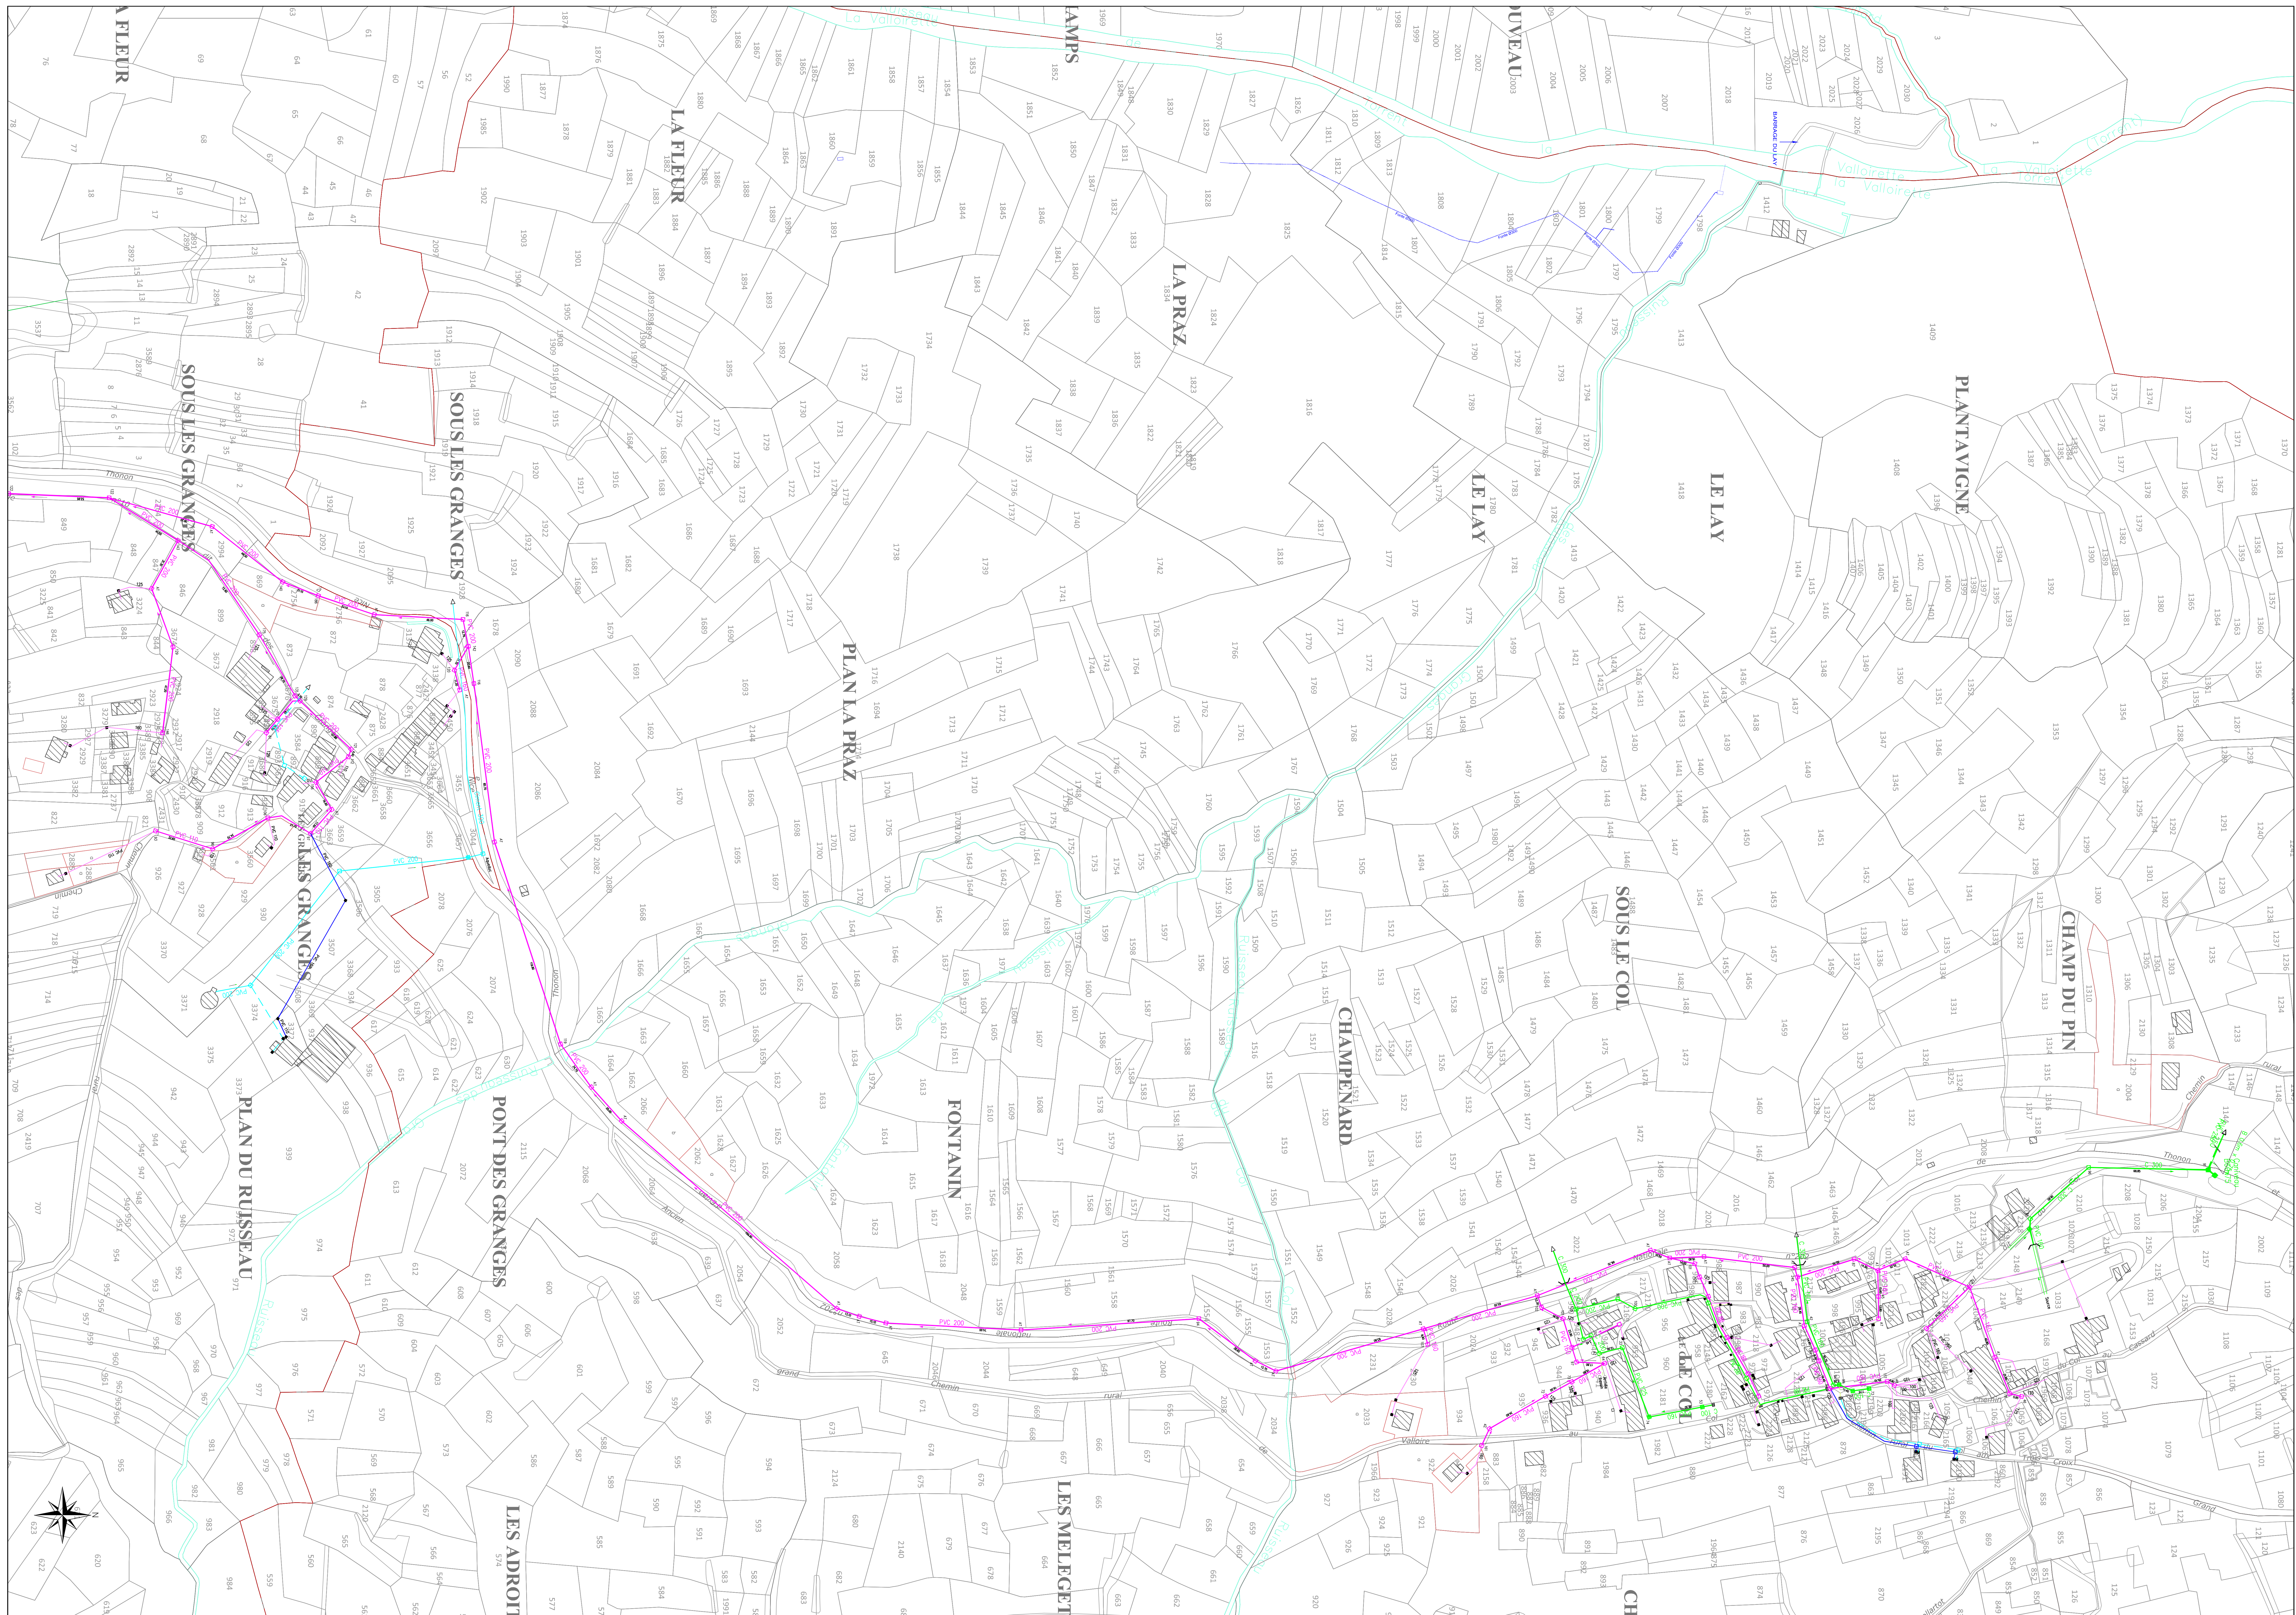


RESEAU D'ASSAINISSEMENT

— Déjà sur le plan — Mise à jour


- RESEAU EAUX USEES
- RESEAU EAUX PLUVIALES
- RESEAU INTERNE
- - - COLONNE DE REPOULEMENT
- DRAIN D'EVACUATION
- REGARD DE VISITE
- REGARD DE BORDURE
- REGARD DE DECANTATION
- BOUCHE D'EGOUT A GRIFFE
- BOUCHE D'EGOUT A AVALLER
- REVERSEUR ROTATIF (R)
- REJET EN RIVERSE
- SIPHON
- VANNI D'ISOLATION
- CLAPET DE RETENUE
- VOTRE DE BUSSE
- STATION DE REPOULEMENT OU DE RELEVAGE
- RESERVOIR DE CHASSE (MANUEL OU AUTOMATIQUE)
- STATION DE TRAITEMENT

Département de la SAVOIE
Commune de VALLOIRE


**SCHEMA DIRECTEUR
D'ASSAINISSEMENT**

**PLAN DES RESEAUX
Planche 1/6**

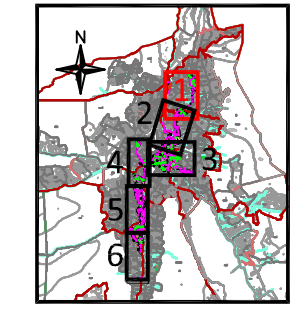

SCHELLE : 1/1000
 Version n° Date Dessiné par Vérifié par
 1 AVRIL 2012 M. BIVER M. FERRAN
 2 AOÛT 2012 M. BIVER M. FERRAN

LE TELYCA
 100 chemin du lac à Trévay
 73100 VAL-COURMAYEUR
 Tél. : 04 78 42 49 60
 Fax : 04 78 42 23 99
www.telyca.com


EDACERE
 Ingénierie de l'eau
 Bureau d'Etudes Technico-Scientifiques