


Département de la SAVOIE
Commune de VALLOIRE
SCHEMA DIRECTEUR
D'ASSAINISSEMENT
PLAN DES RESEAUX
 Planche 1/6

Echelle : 1/1000
 Version n° 1
 Date Avril 2012
 Dessiné par M. BIVER
 Vérifié par M. FERROU
 AOUT 2012 M. BIVER M. FERROU

LETITIA
 198 Chemin de la Vallée
 01200 VALLOIRE
 Tél : 04 79 40 42 00
 www.edacere.com

EDACERE
 Ingénierie de l'eau
 Bureau d'Etudes Techniquera

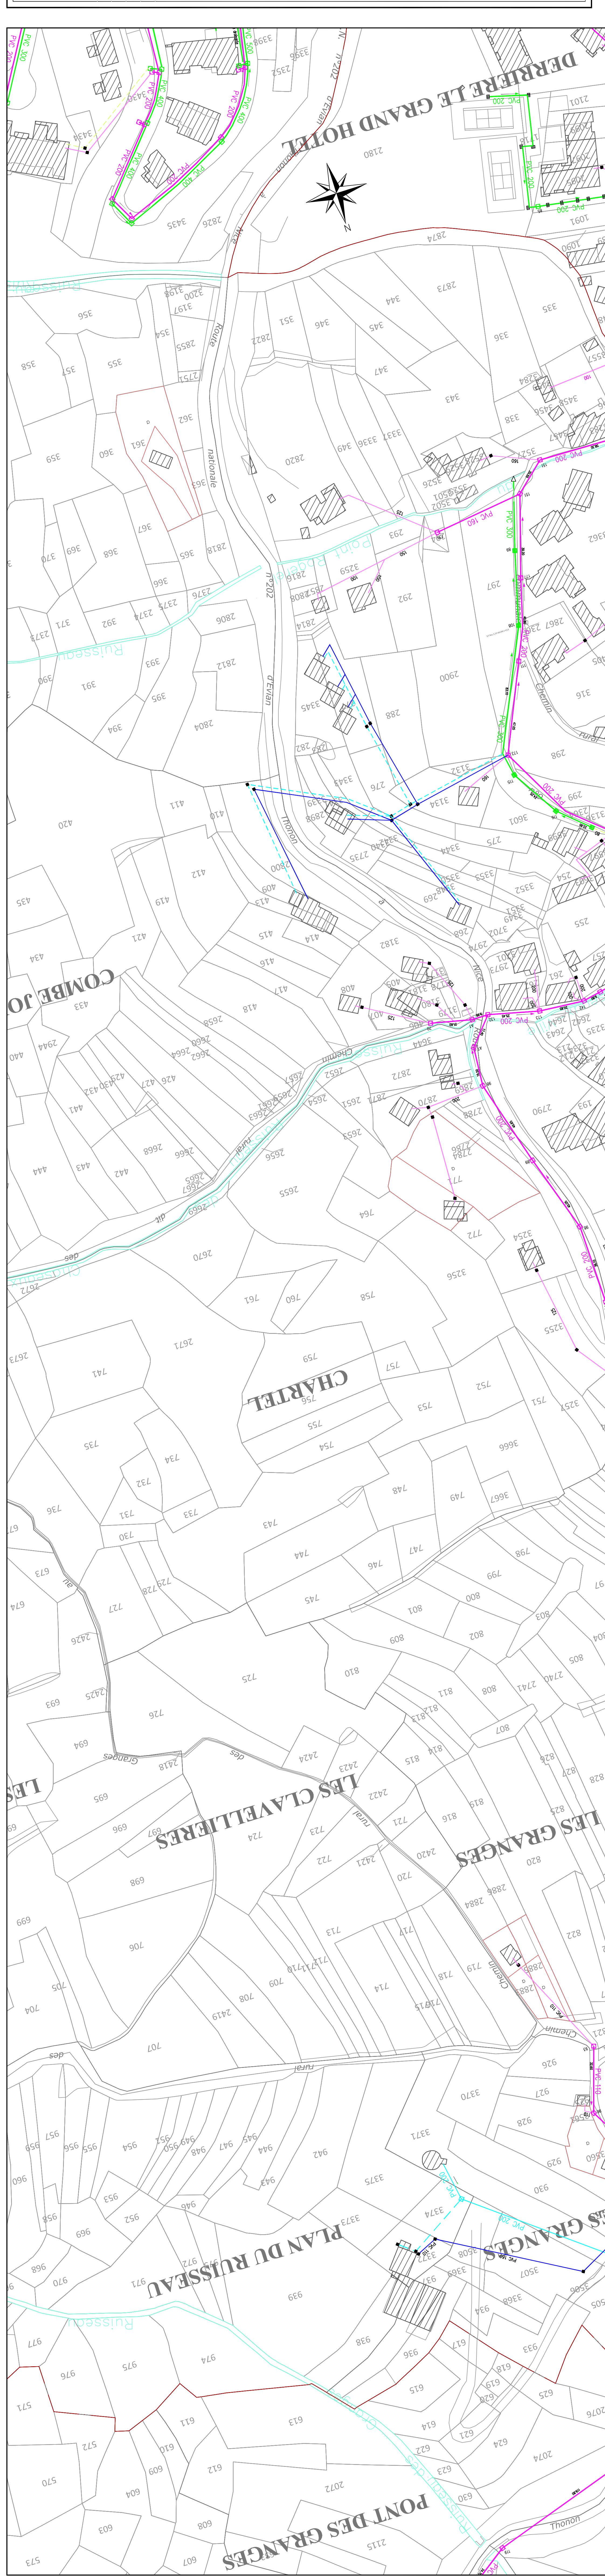

Département de la SAVOIE
Commune de VALLOIRE
SCHEMA DIRECTEUR
D'ASSAINISSEMENT
PLAN DES RESEAUX
 Planche 1/6

Echelle : 1/1000
 Version n° 1
 Date Avril 2012
 Dessiné par M. BIVER
 Vérifié par M. FERROU
 AOUT 2012 M. BIVER M. FERROU

LETITIA
 198 Chemin de la Vallée
 01200 VALLOIRE
 Tél : 04 79 40 42 00
 www.edacere.com

EDACERE
 Ingénierie de l'eau
 Bureau d'Etudes Techniquera