


**RESEAU D'ASSAINISSEMENT**

— Déjà sur le plan    — Mise à jour

- RESEAU EAUX USEES —
- RESEAU EAUX PLUVIALES —
- RESEAU UNIVERSE —
- COLONNE DE REPOULEMENT —
- BRAIN D'EVACUATION —
- REGARD DE VISITE □
- REGARD DE BORNES □
- REGARD DE DESCANTATION □
- BOUCHE D'EGOUT A GRILLE □
- BOUCHE D'EGOUT A AVAIGER □
- REPEREUR STORAGE (R-S) □
- REGAT EN REVERSE □
- SIPHON —
- VANNE D'OPERATION —
- CLAPET DE RETENUE —
- TESTE DE BUSE —
- STATION DE REPOULEMENT OU DE RELEVAGE —
- RESERVOIR DE CHASSE (MANUEL OU AUTOMATIQUE) —
- STATION DE TRAITEMENT —

0 100m

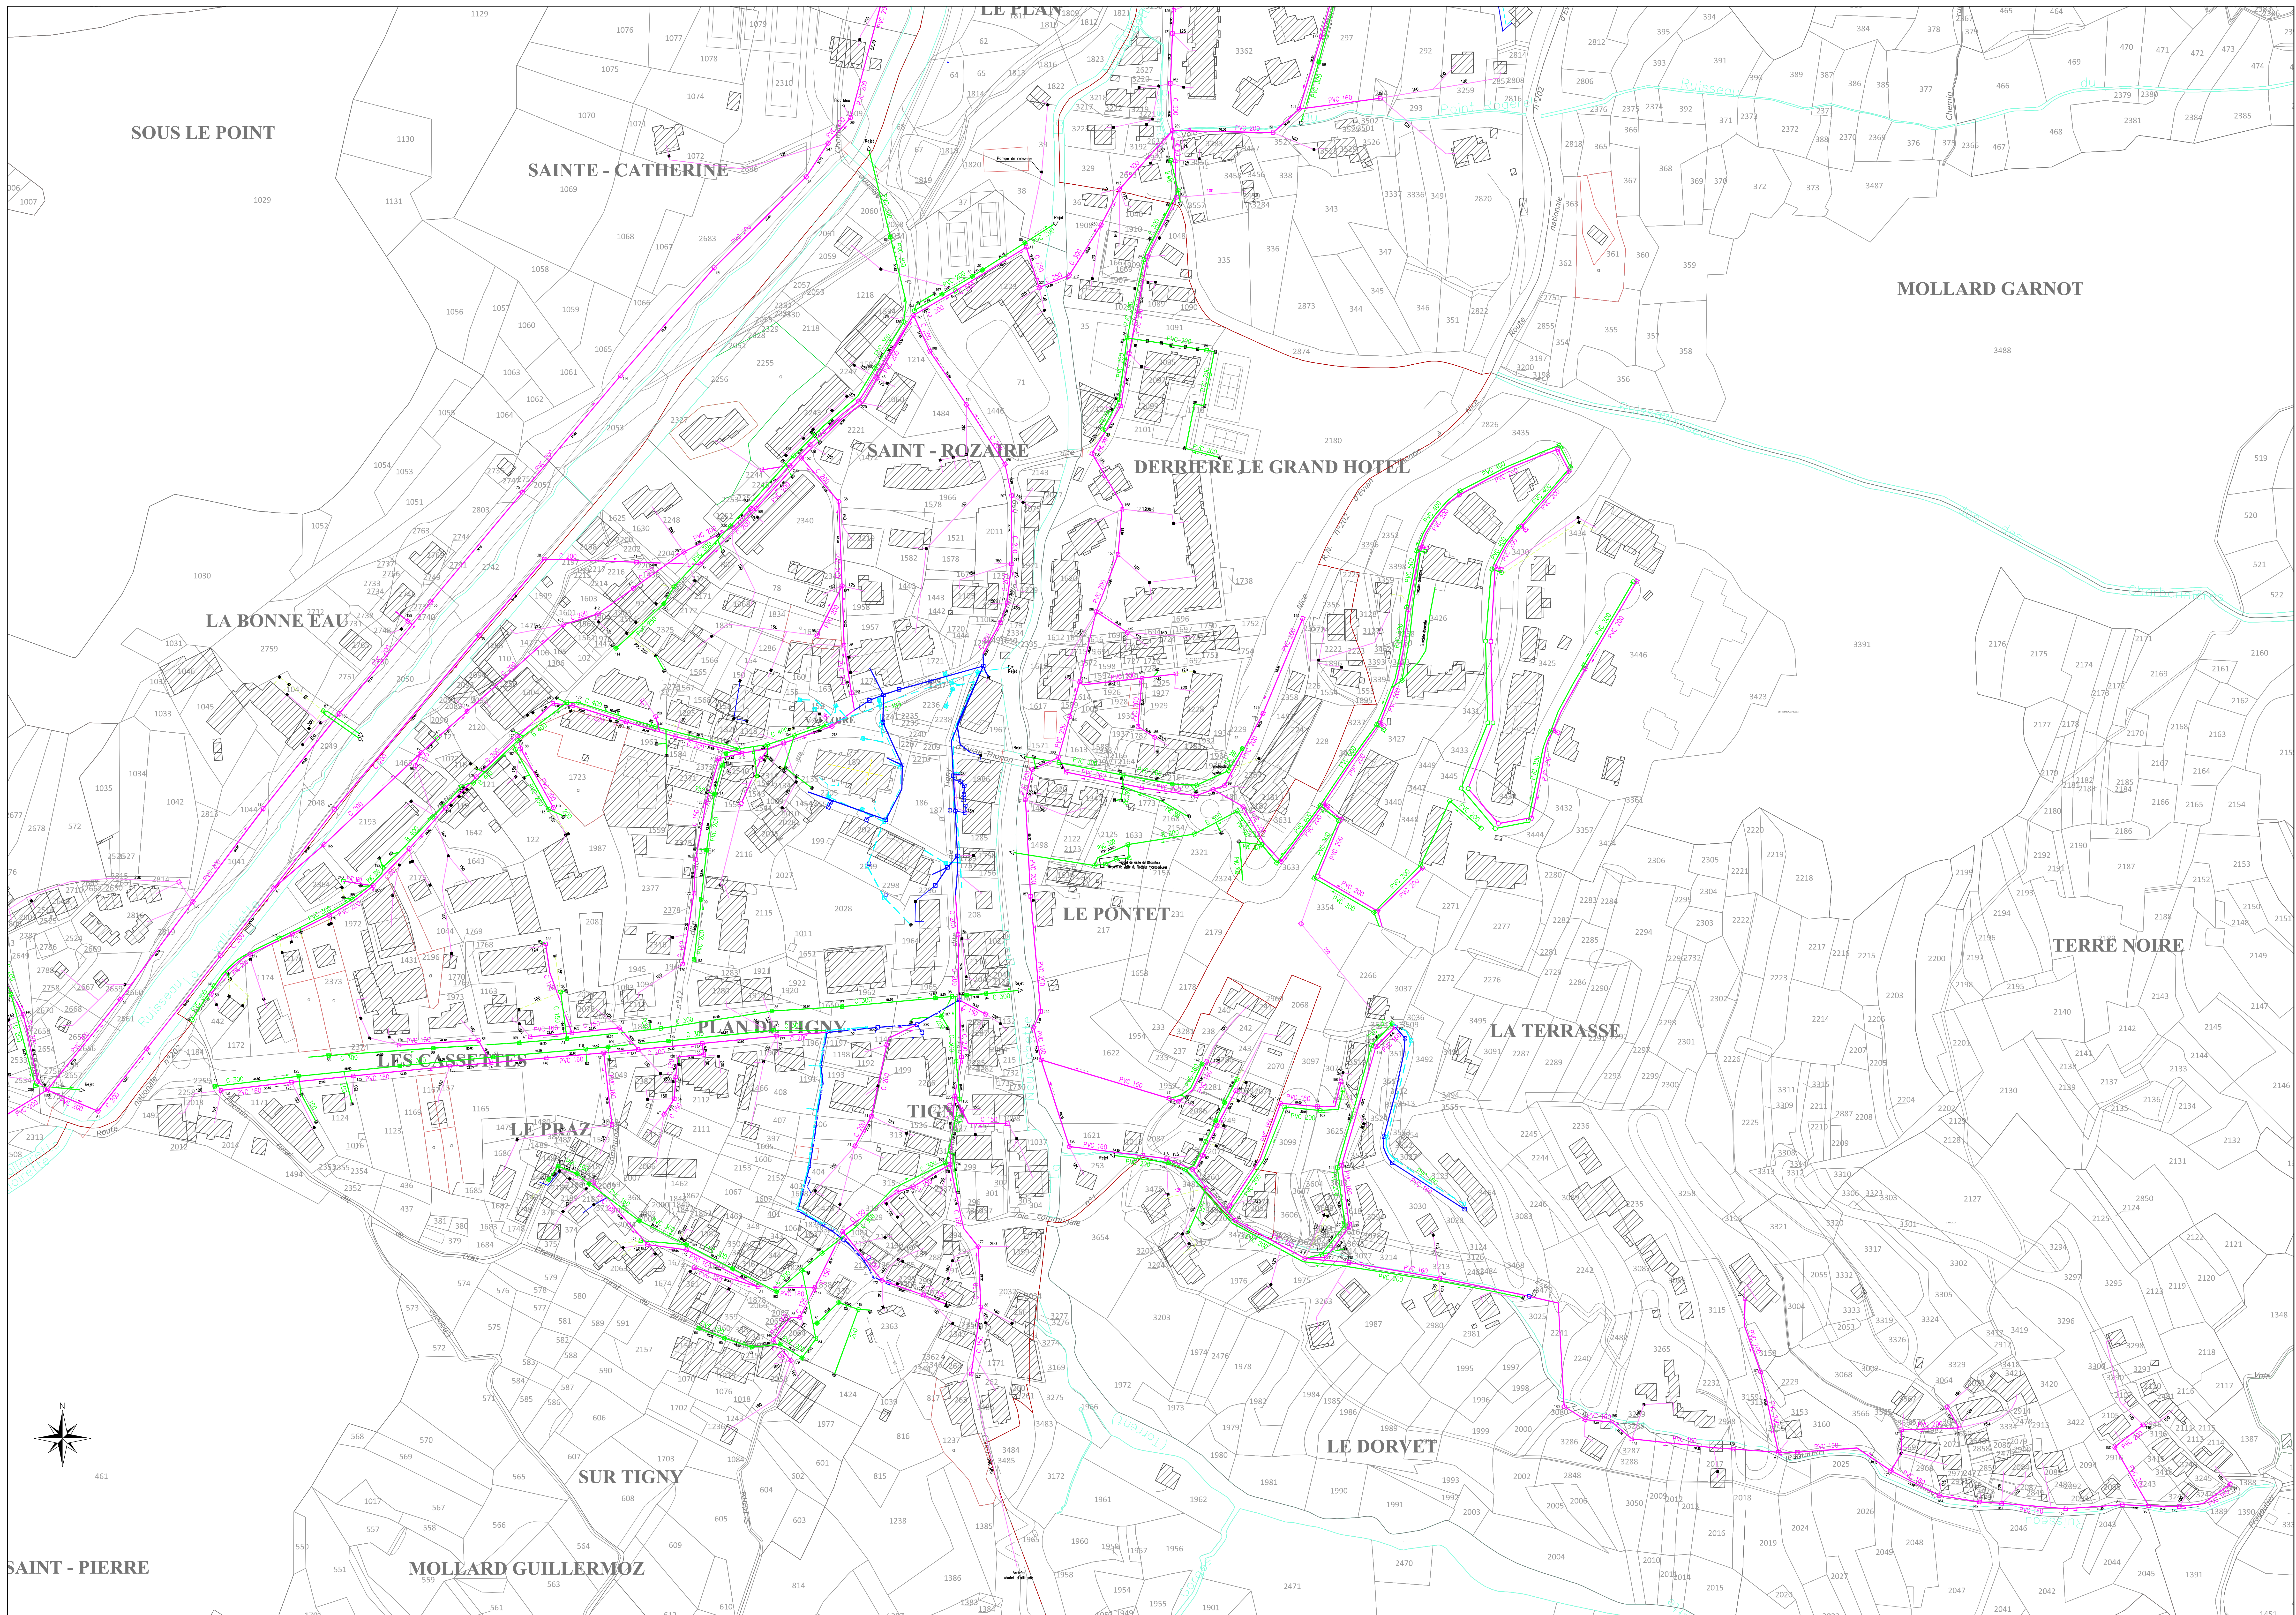

Département de la SAVOIE  
**Commune de VALLOIRE**

**SCHEMA DIRECTEUR  
D'ASSAINISSEMENT**

**PLAN DES RESEAUX  
Planche 3/6**

ECHELLE : 1/1000  
 Version n°    Date    Dessiné par    Vérifié par  
 1    AVRIL 2012    M. BIVER    M. FERRAN  
 2    AOÛT 2012    M. BIVER    M. FERRAN

LE TELUCA  
 100 chemin du lac à côté  
 de la CALÈRE DE COURE  
 TEL : 04 79 44 89 60  
 FAX : 04 79 40 23 99  
 www.teluca.com

**EDACERE**  
 l'ingénierie de l'eau  
 Bureau d'Etudes Technico-Scientifiques