


SITUATION EXISTANTE

1

Commune : Valloire
Champ du pin

Parcelle: 1309
Echelle : 1/200

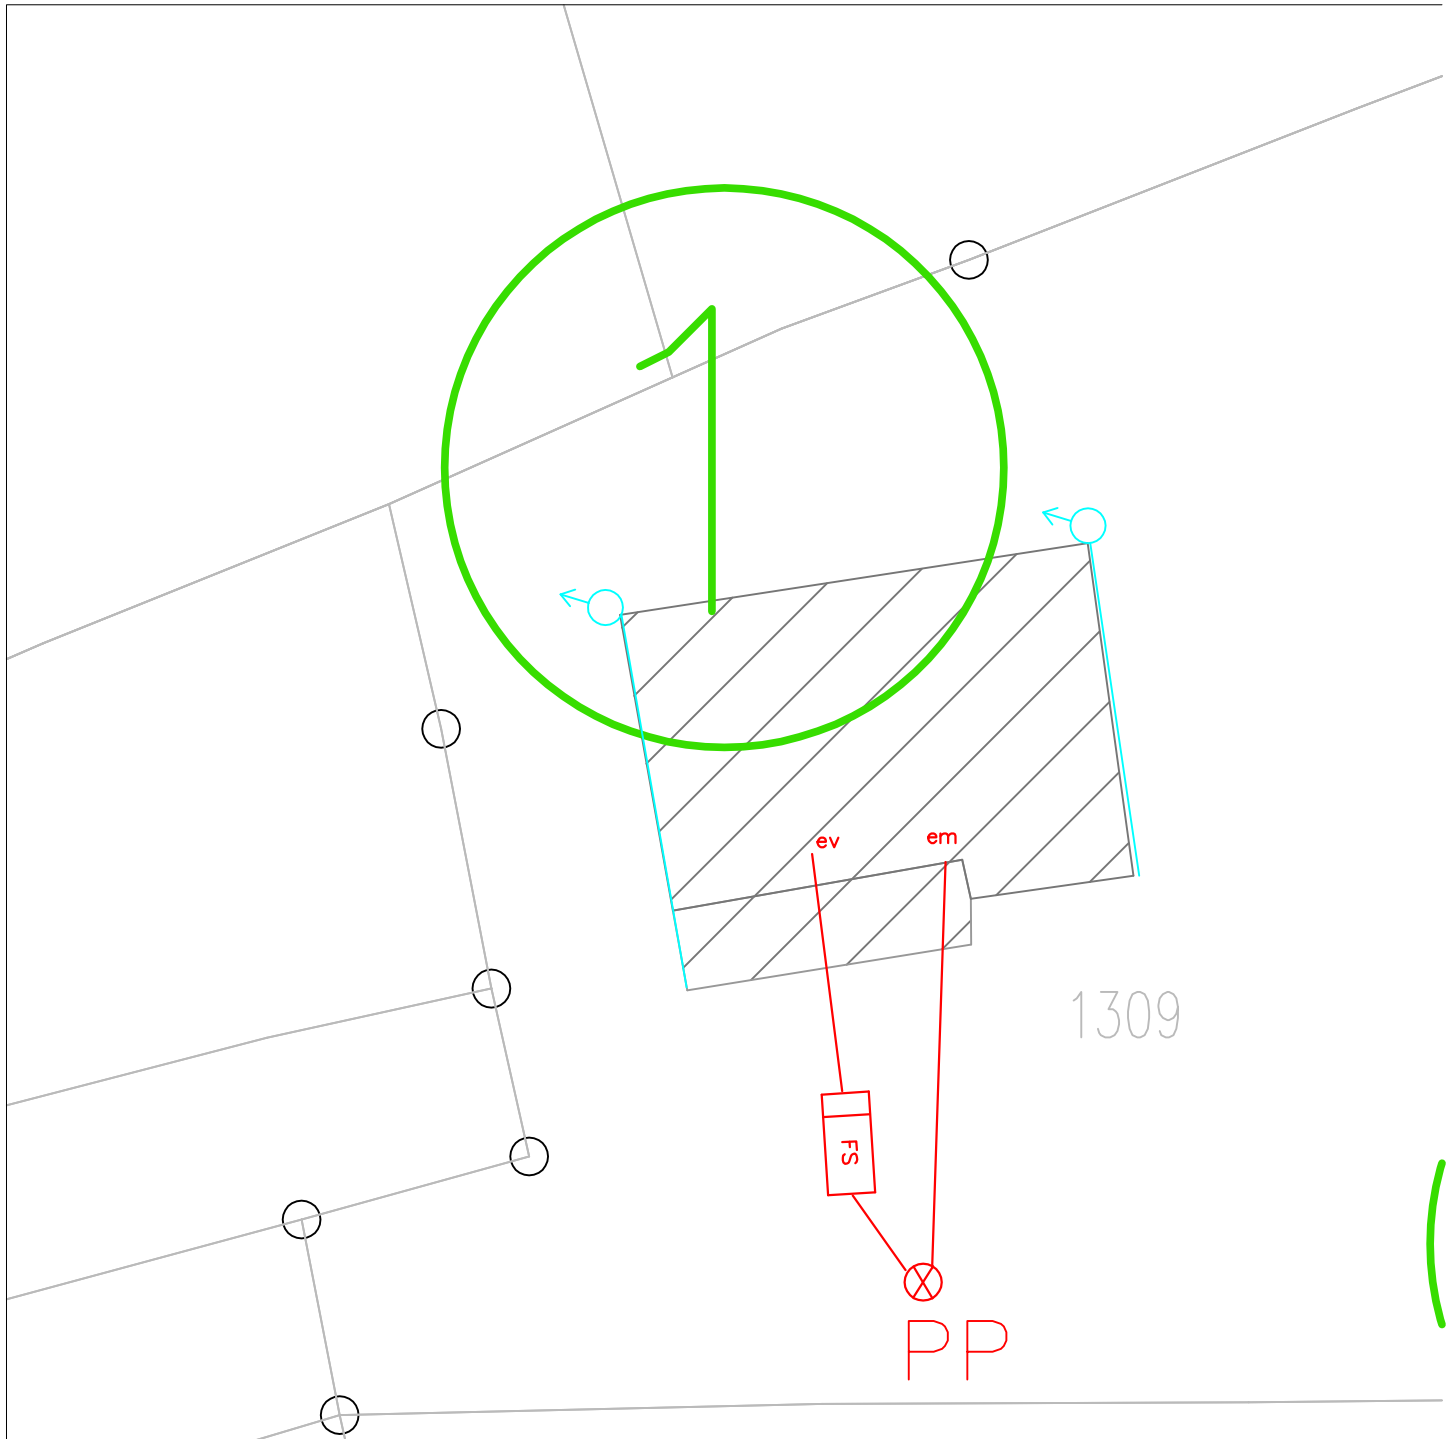

Notes	


Eaux Pluviales	Eaux Usées
Regard particulier accessible	Regard particulier accessible
Regard particulier non accessible	Regard particulier non accessible
Grille	
Descente	Descente em ou ev
Gouttière	Canalisation
Canalisation	

SITUATION EXISTANTE

2

Commune : Valloire
Champ du pin

Parcelle: 2004
Echelle : 1/200

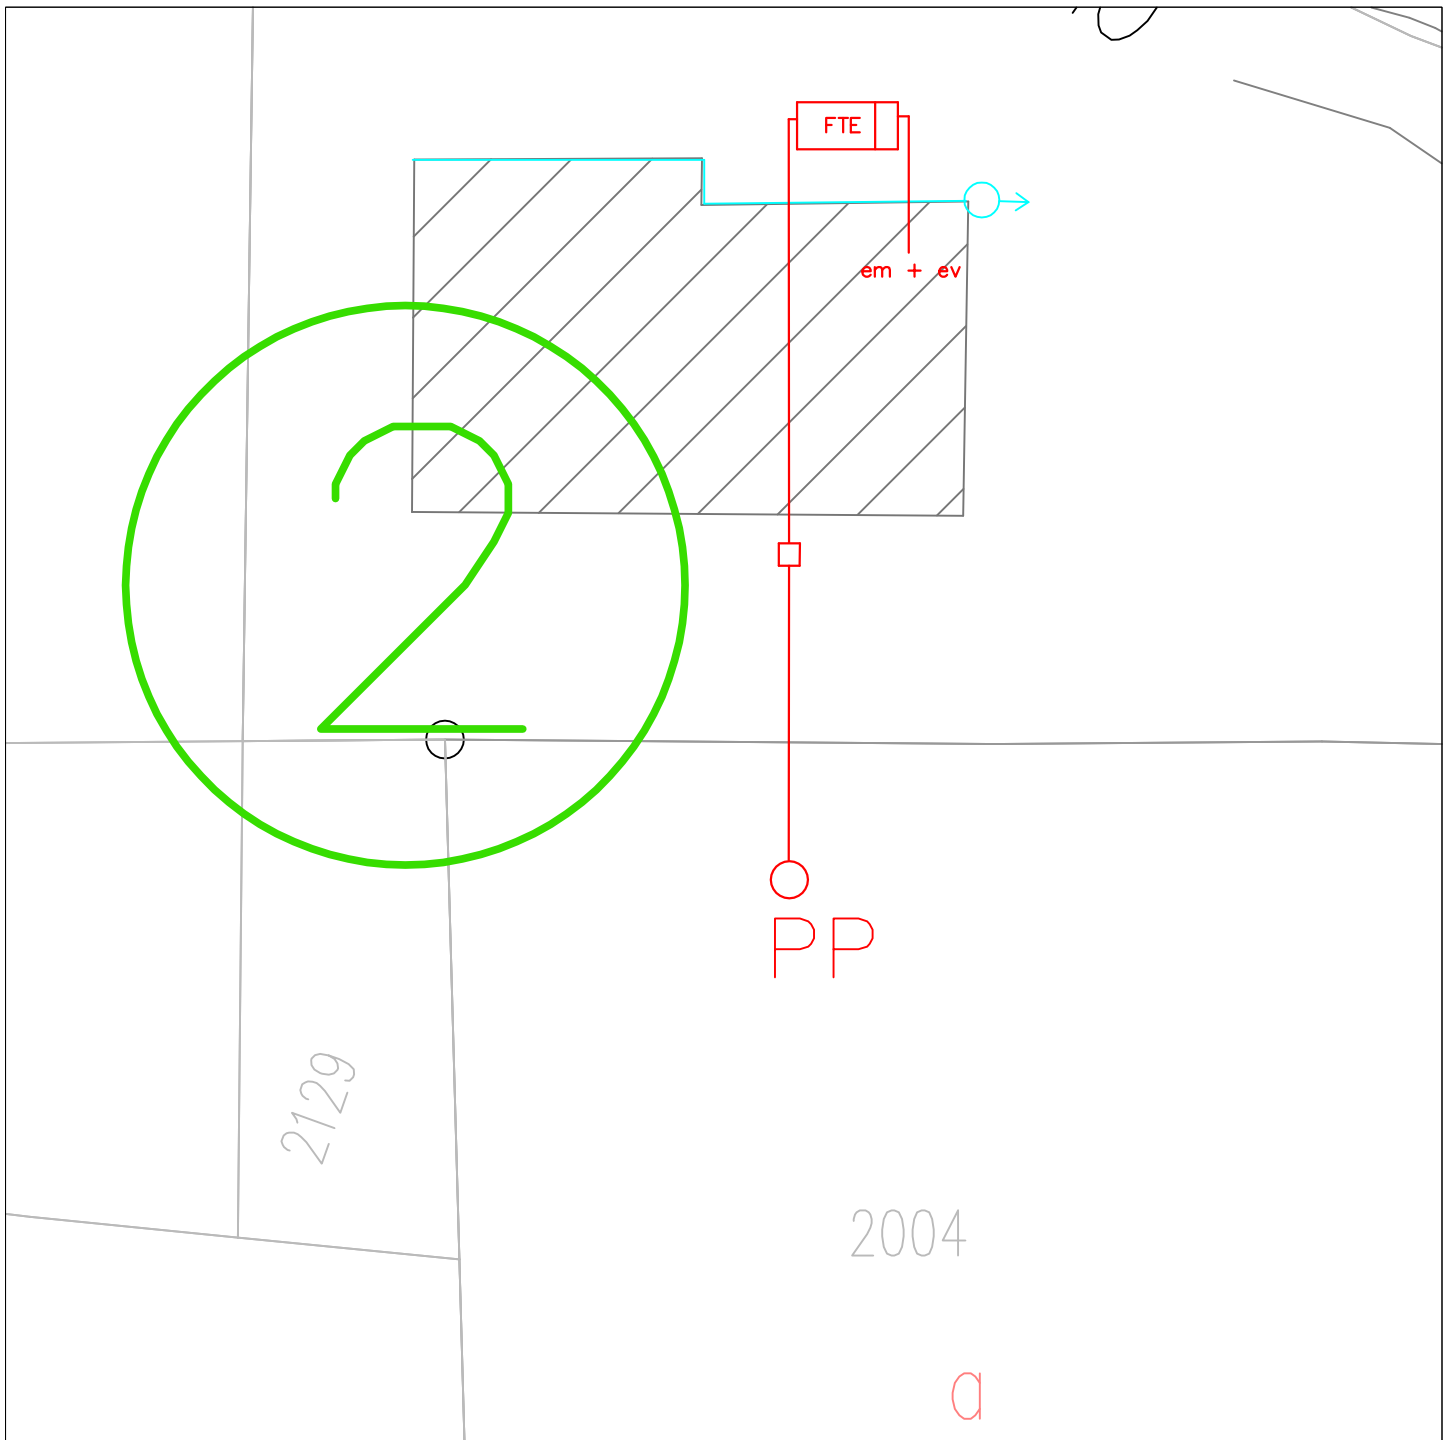


Notes

Eaux Pluviales

- Regard particulier accessible
- Regard particulier non accessible
- Grille
- Descente
- Gouttière
- Canalisation

Eaux Usées

- Regard particulier accessible
- Regard particulier non accessible
- Descente em ou ev
- Canalisation

 

SITUATION EXISTANTE

3







Commune : Valloire
Petite Charmette

Parcelle: 9
Echelle : 1/200


 





Notes

Eaux Pluviales

-  Regard particulier accessible
-  Regard particulier non accessible
-  Grille
-  Descente
-  Gouttière
-  Canalisation

Eaux Usées

-  Regard particulier accessible
-  Regard particulier non accessible
-  Descente em ou ev
-  Canalisation

 


SITUATION EXISTANTE

4

Commune : Valloire
Le Mollard

Parcelle: 2394
Echelle : 1/200

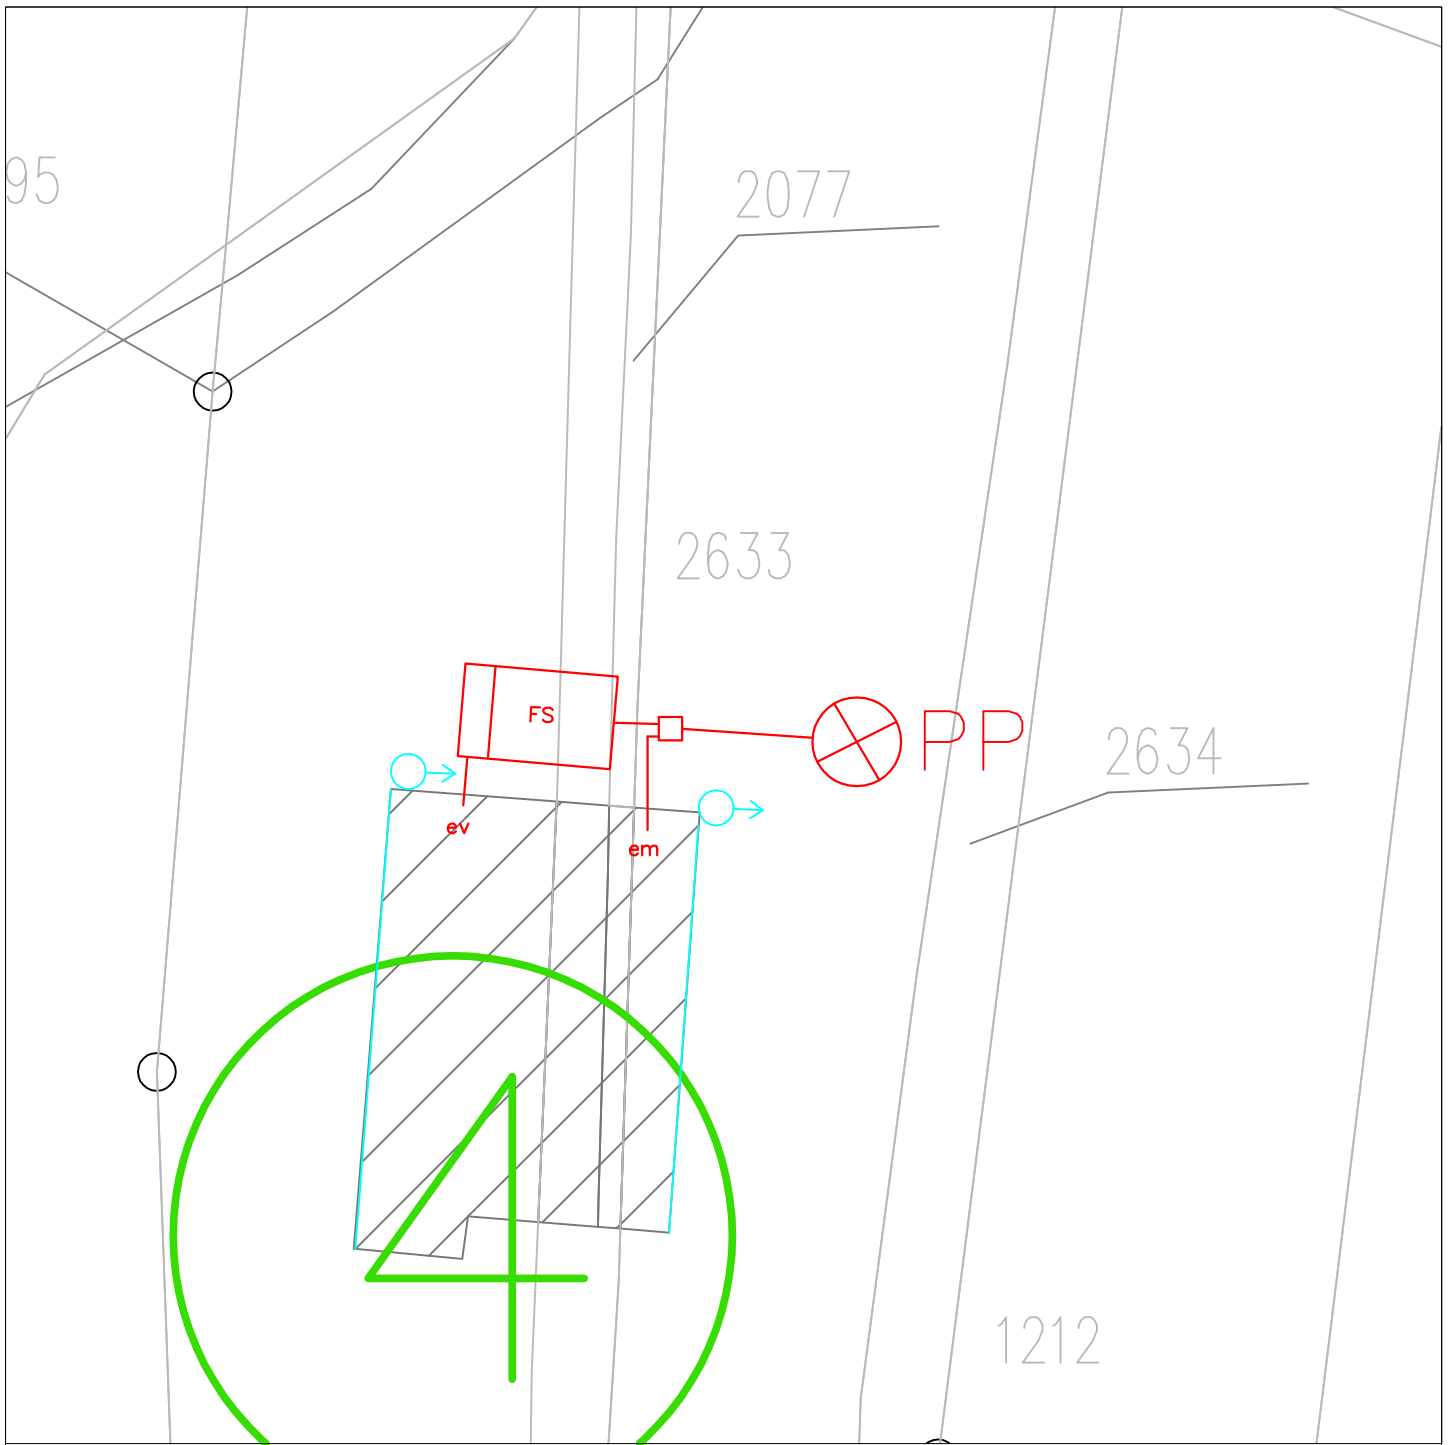

Notes

Eaux Pluviales

- Regard particulier accessible
- Regard particulier non accessible
- Grille
- Descente
- Gouttière
- Canalisation

Eaux Usées


- Regard particulier accessible
- Regard particulier non accessible
- Descente em ou ev
- Canalisation

SITUATION EXISTANTE

5

Commune : Valloire
Le Mollard

Parcelle: 2529
Echelle : 1/200

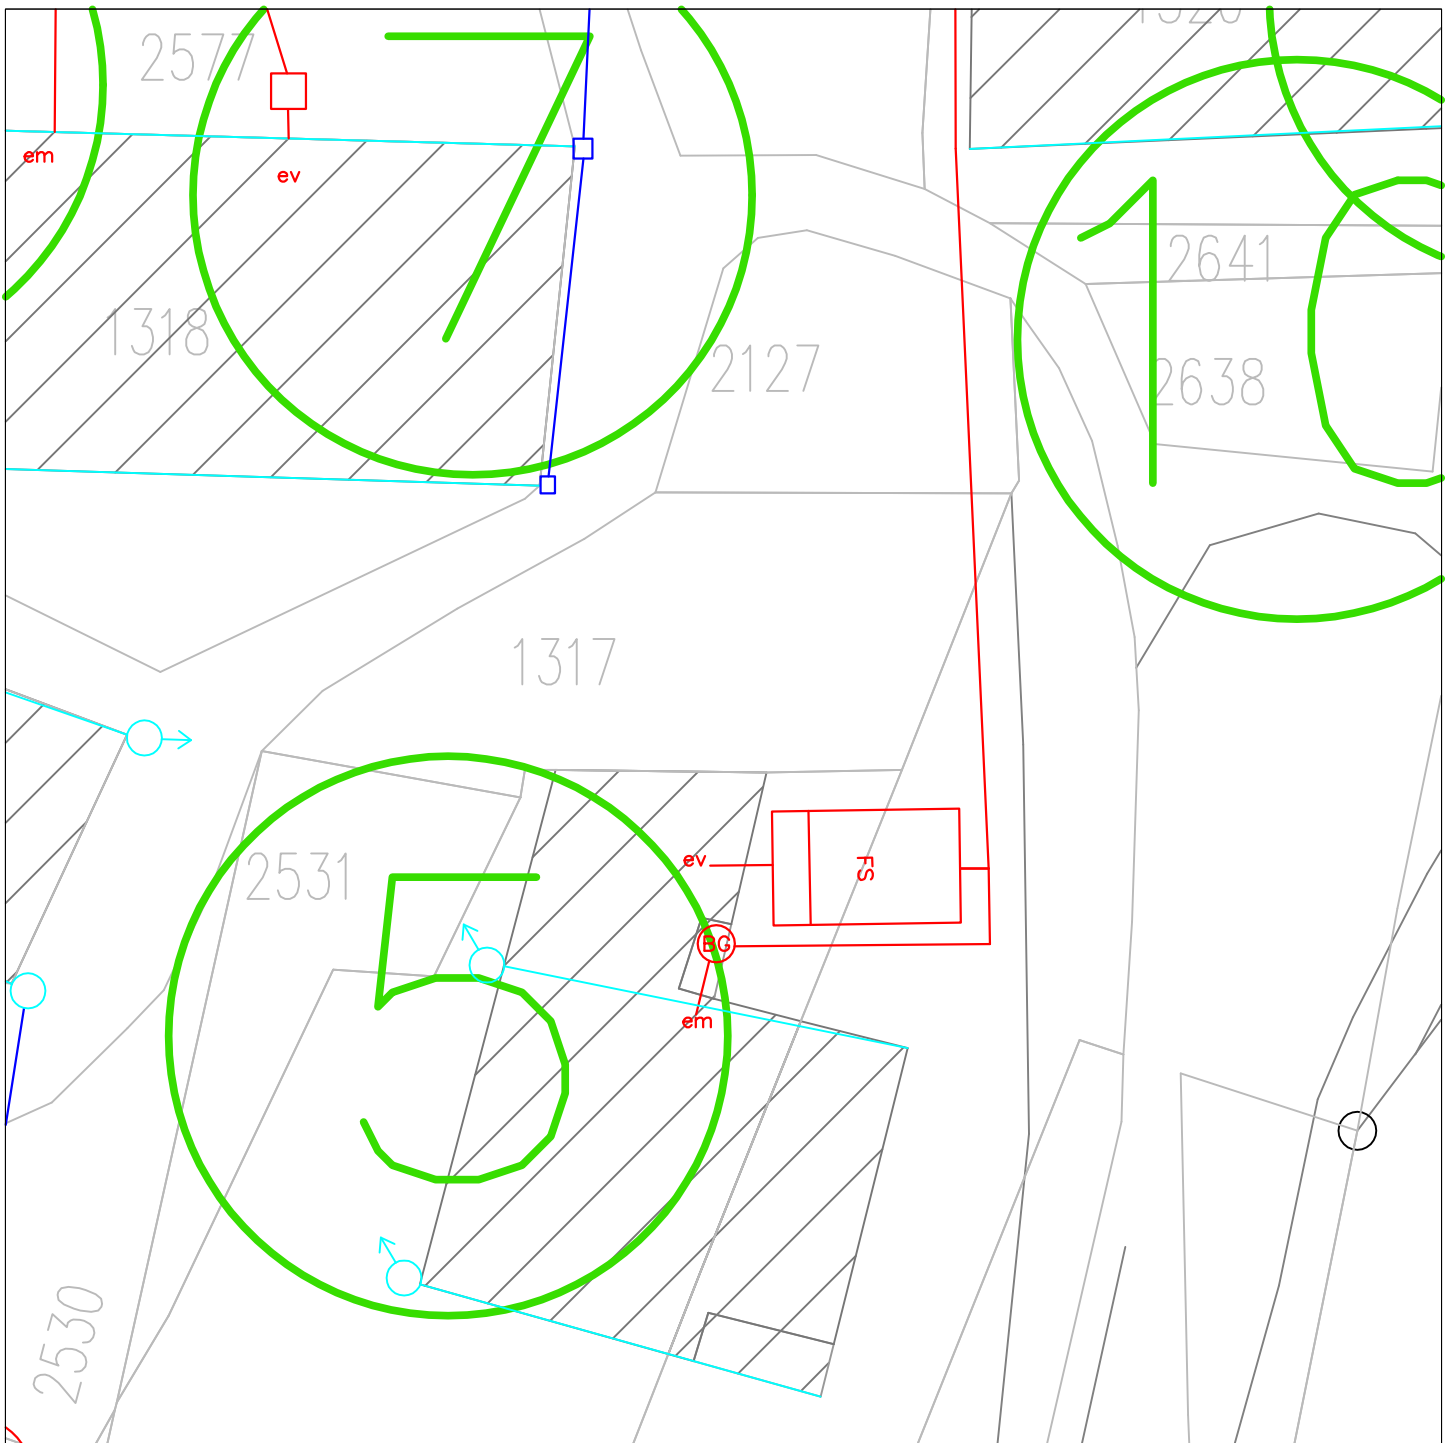

Notes

Eaux Pluviales

- Regard particulier accessible
- Regard particulier non accessible
- Grille
- Descente
- Gouttière
- Canalisation

Eaux Usées


- Regard particulier accessible
- Regard particulier non accessible
- Descente em ou ev
- Canalisation

SITUATION EXISTANTE

6

Commune : Valloire
Le Mollard

Parcelle: 1318
Echelle : 1/200

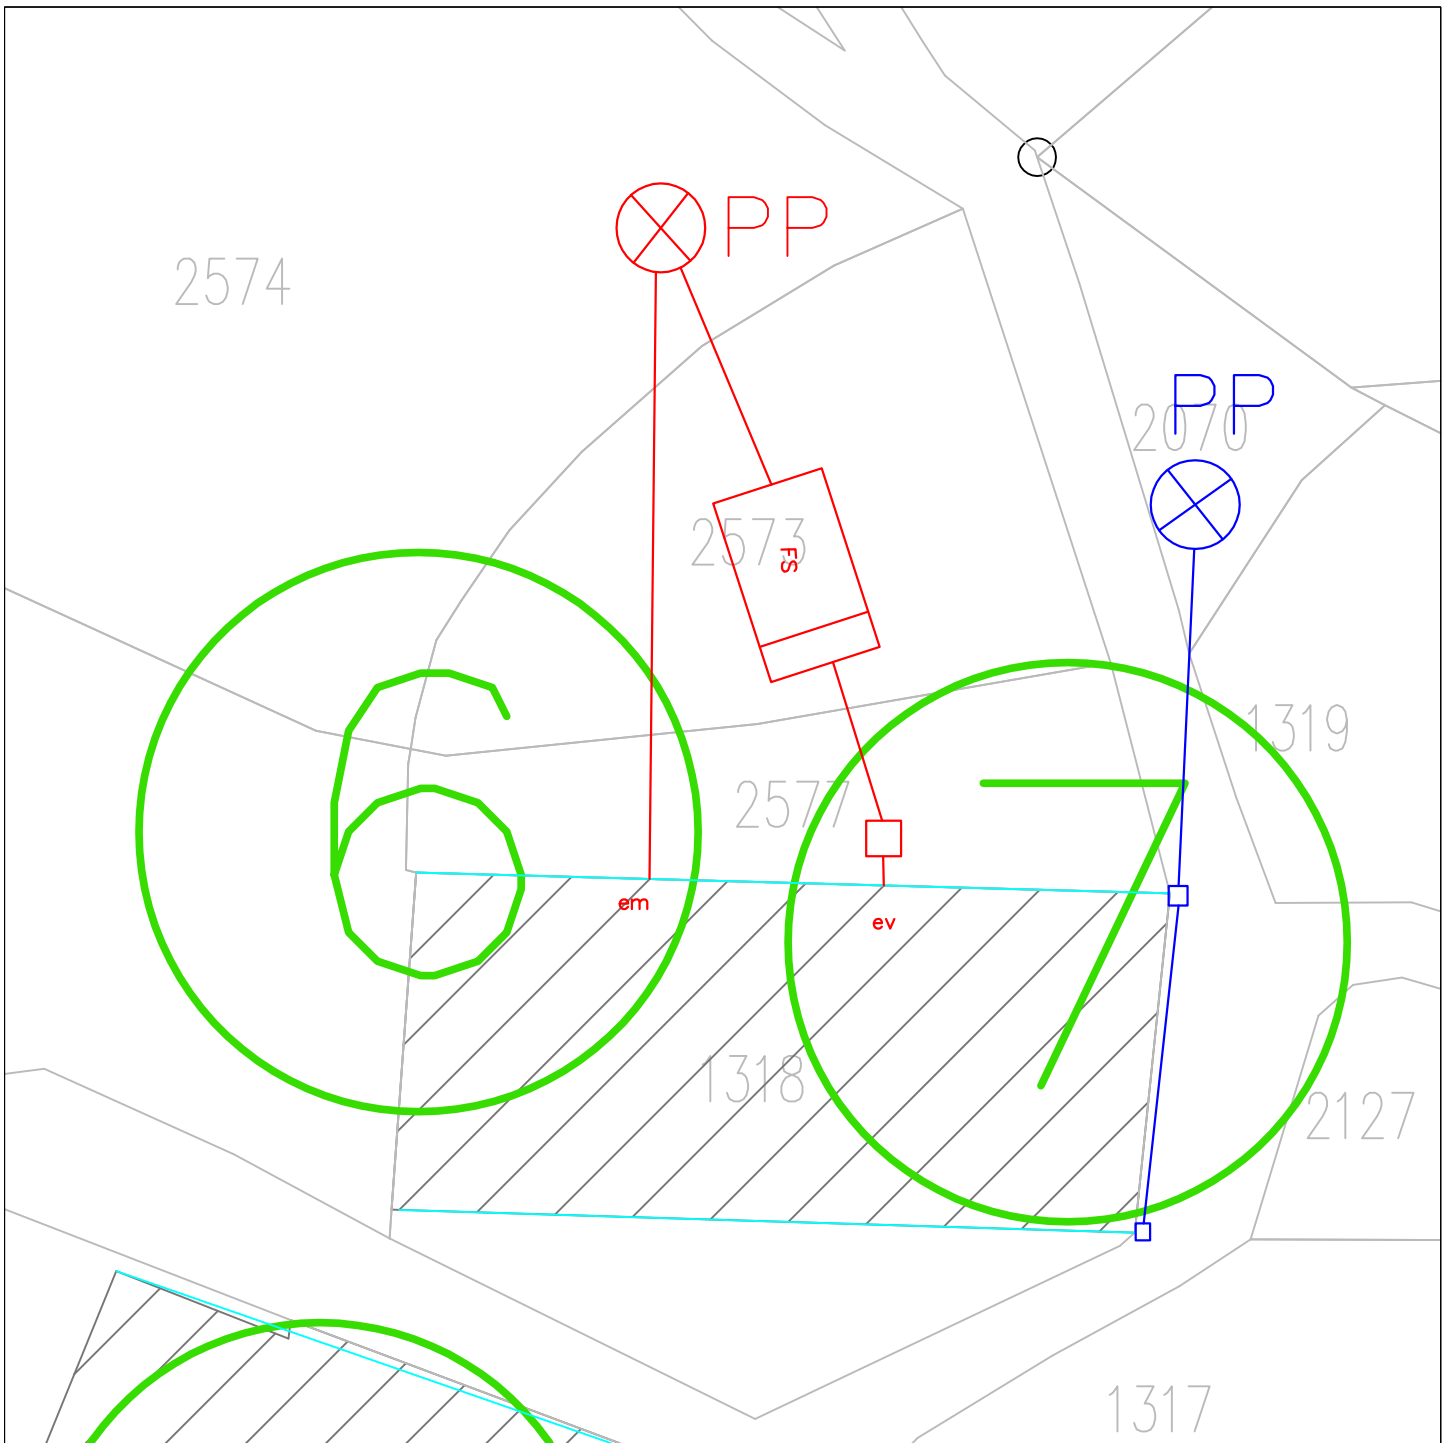

Notes

Eaux Pluviales

- Regard particulier accessible
- Regard particulier non accessible
- Grille
- Descente
- Gouttière
- Canalisation

Eaux Usées


- Regard particulier accessible
- Regard particulier non accessible
- Descente em ou ev
- Canalisation

SITUATION EXISTANTE

7

Commune : Valloire
Le Mollard

Parcelle: 1318
Echelle : 1/200

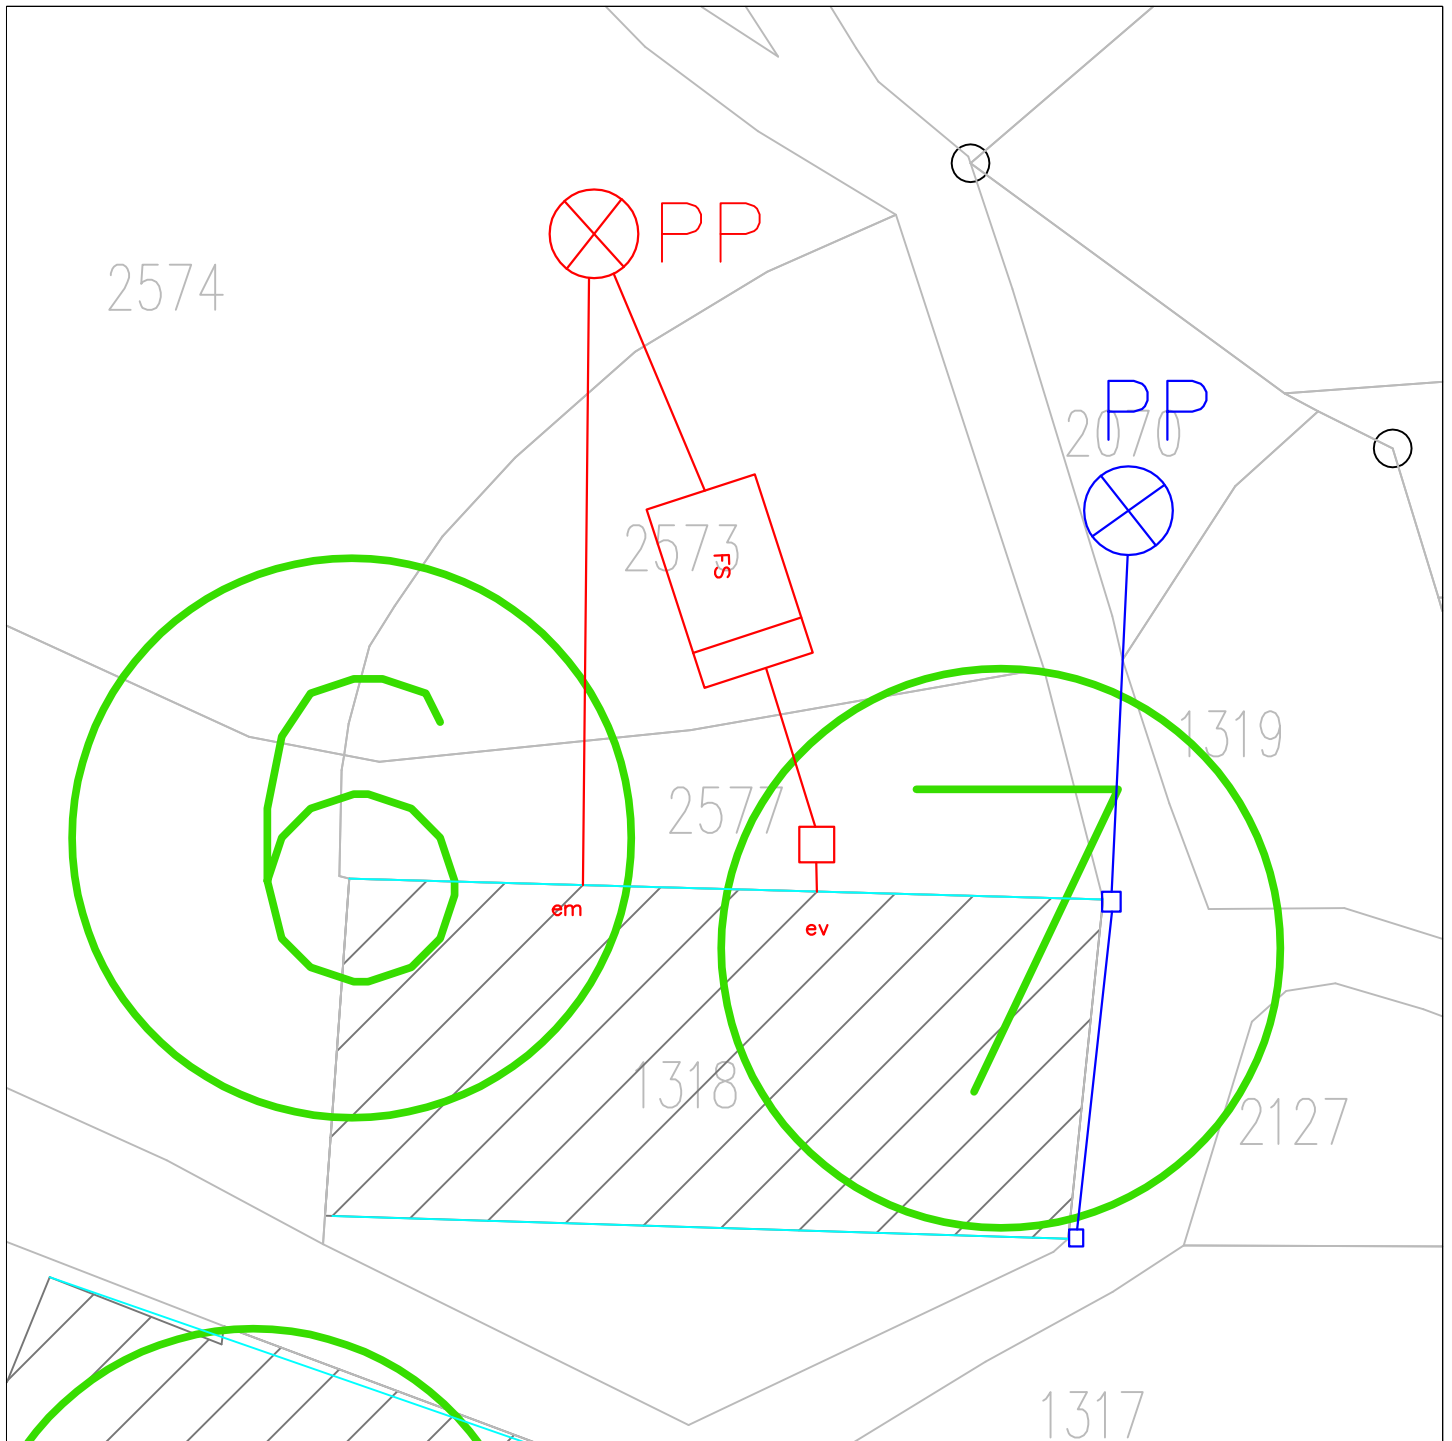

Notes

Eaux Pluviales

- Regard particulier accessible
- Regard particulier non accessible
- Grille
- Descente
- Gouttière
- Canalisations

Eaux Usées

- Regard particulier accessible
- Regard particulier non accessible
- Descente em ou ev
- Canalisations

SITUATION EXISTANTE


8

Commune : Valloire

Parcelle: 1309

Le Mollard

Echelle : 1/200

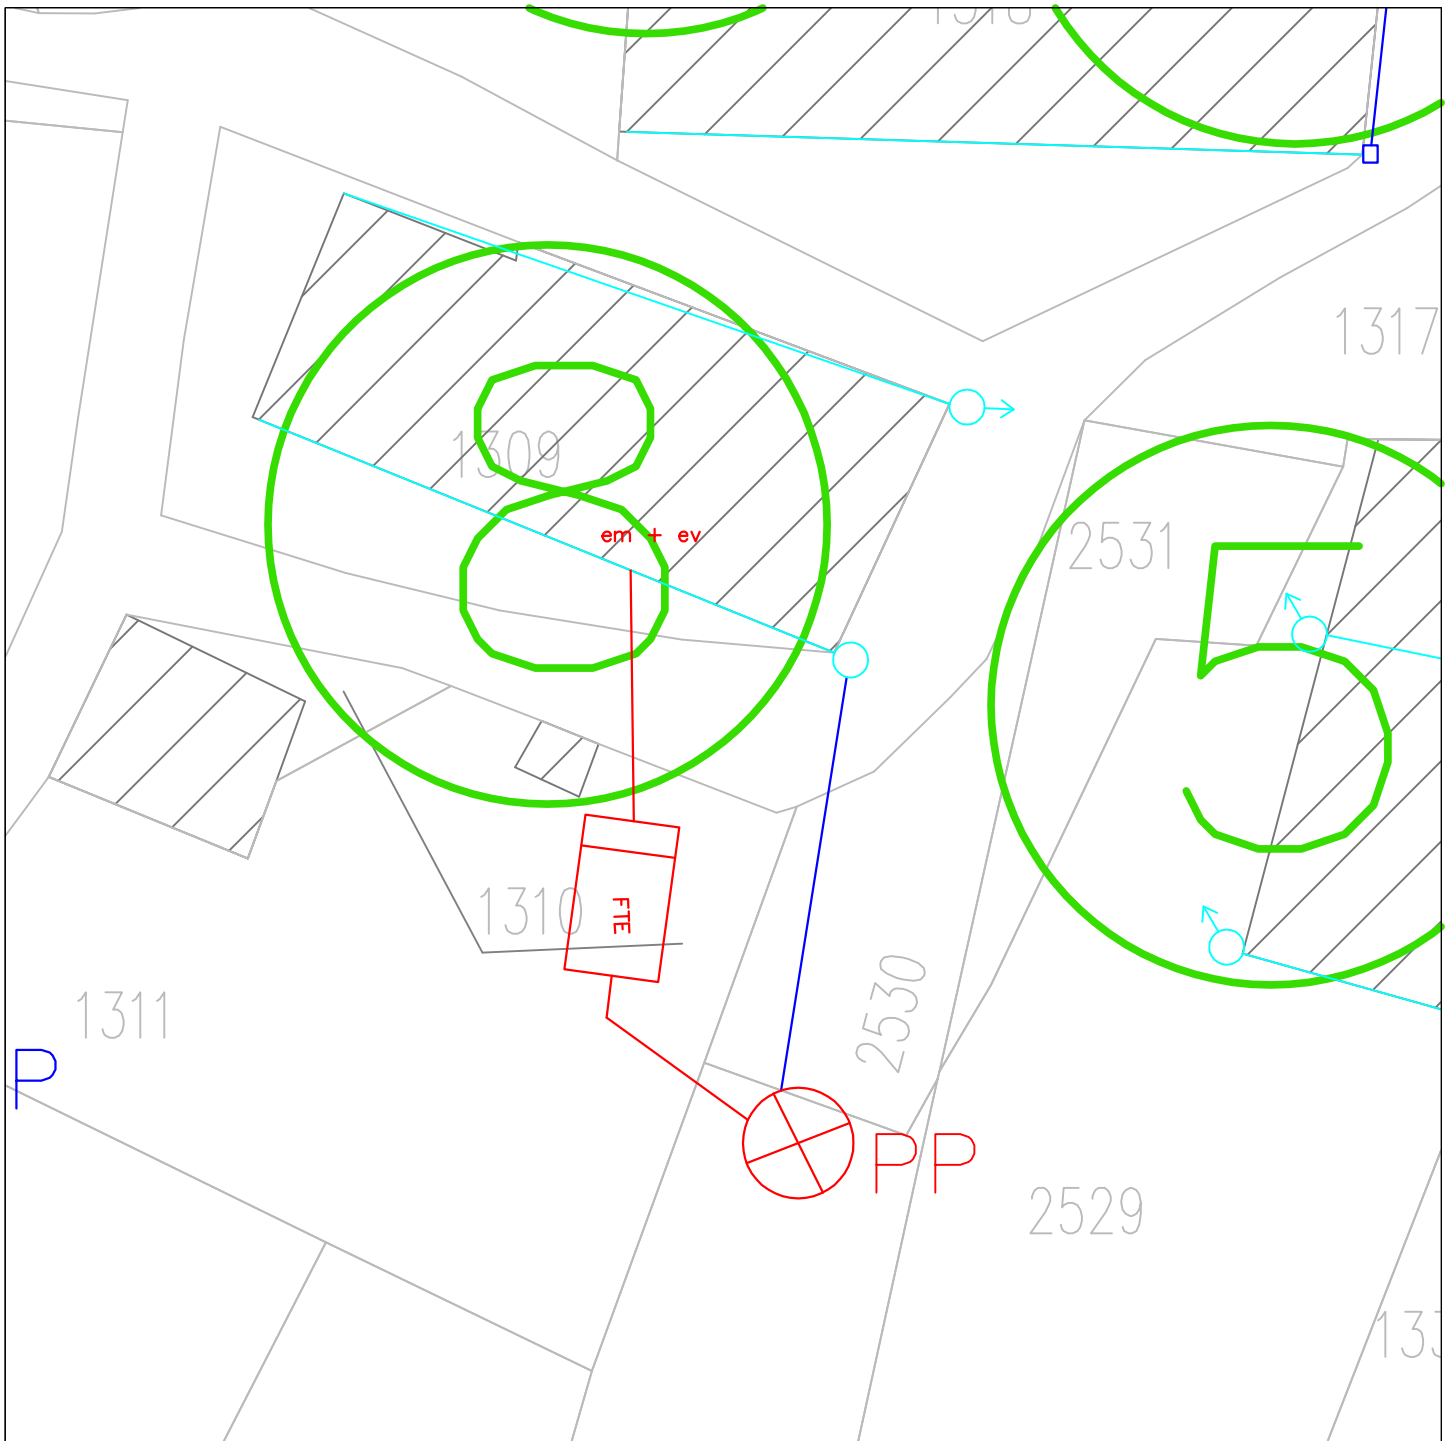

Notes

Eaux Pluviales

- Regard particulier accessible
- Regard particulier non accessible
- Grille
- Descente
- Goutière
- Canalisation

Eaux Usées


- Regard particulier accessible
- Regard particulier non accessible
- Descente em ou ev
- Canalisation

SITUATION EXISTANTE

9

Commune : Valloire
Le Mollard

Parcelle: 1308
Echelle : 1/250

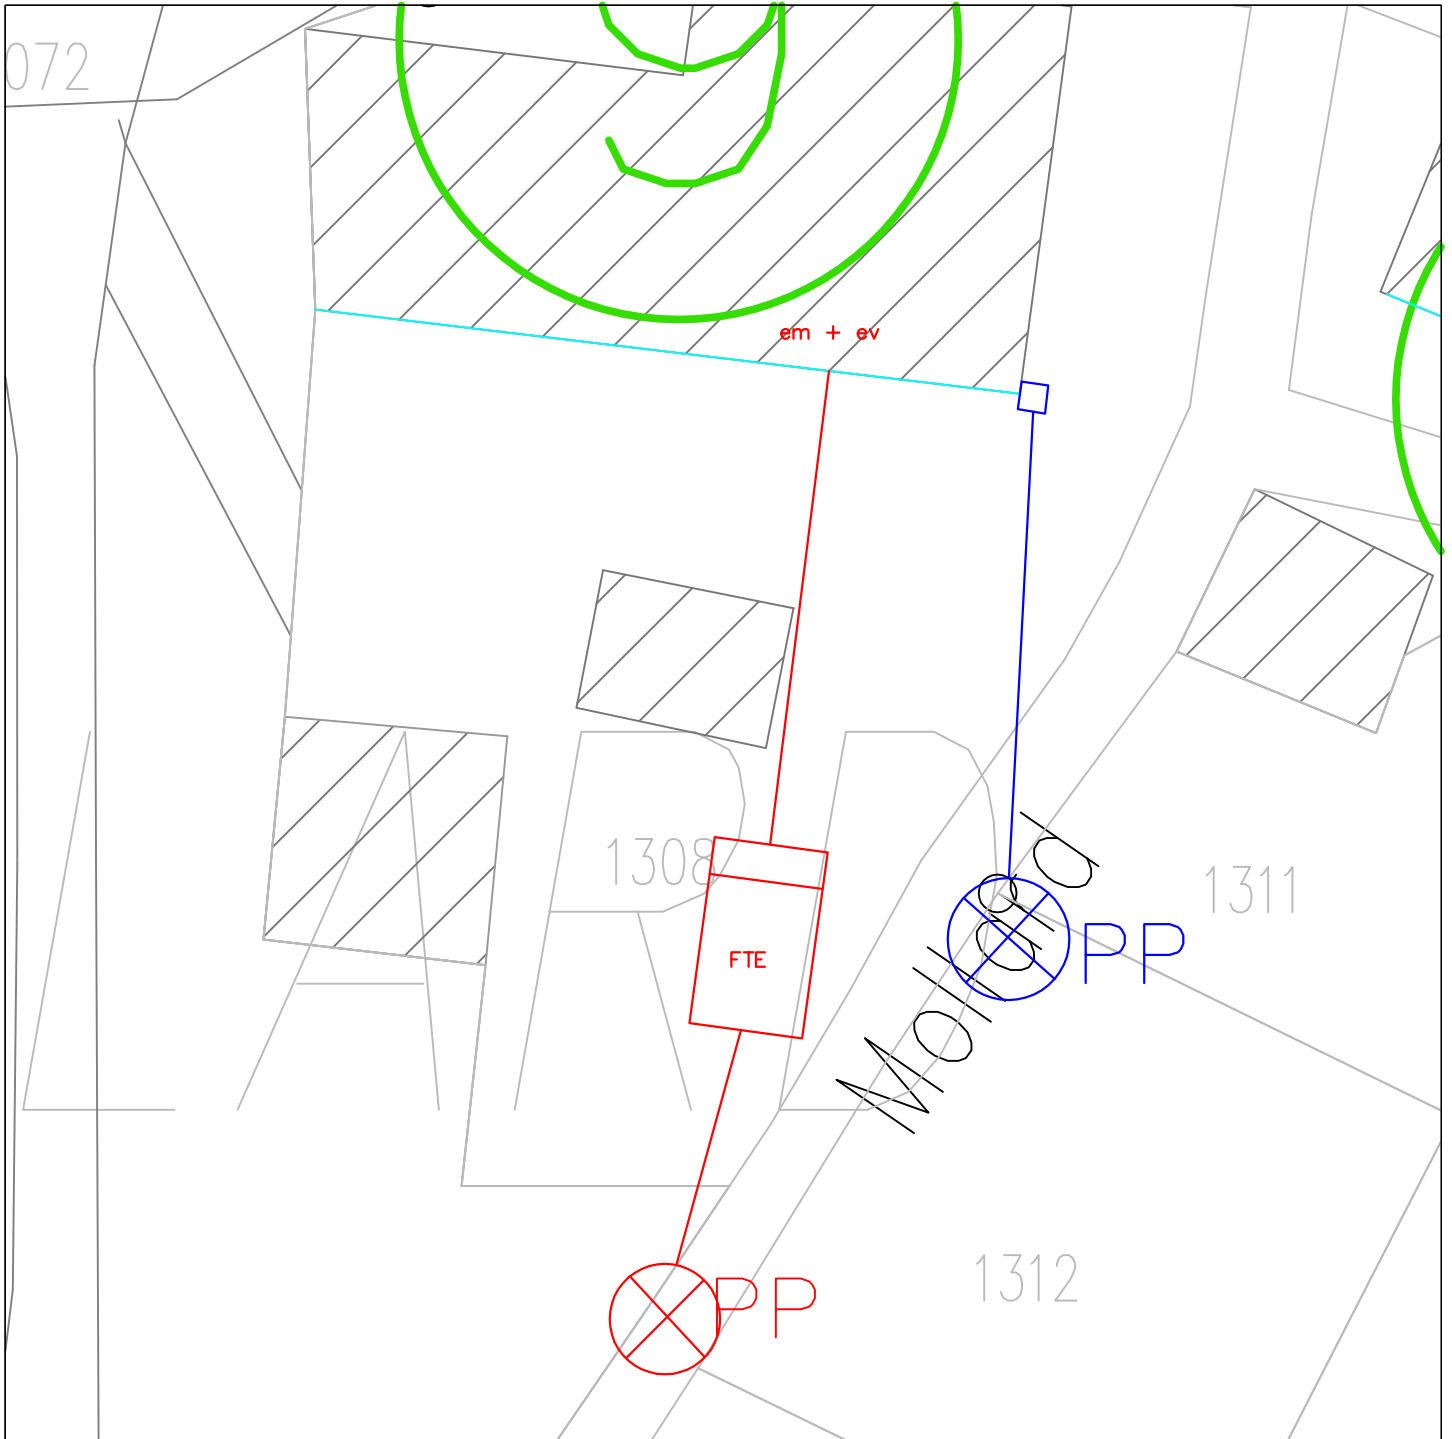

Notes


Eaux Pluviales	Eaux Usées
Regard particulier accessible	Regard particulier accessible
Regard particulier non accessible	Regard particulier non accessible
Grille	Descente em ou ev
Gouttière	Canalsation
Canalsation	

SITUATION EXISTANTE

10

Commune : Valloire
Le Mollard

Parcelle: 1320
Echelle : 1/200

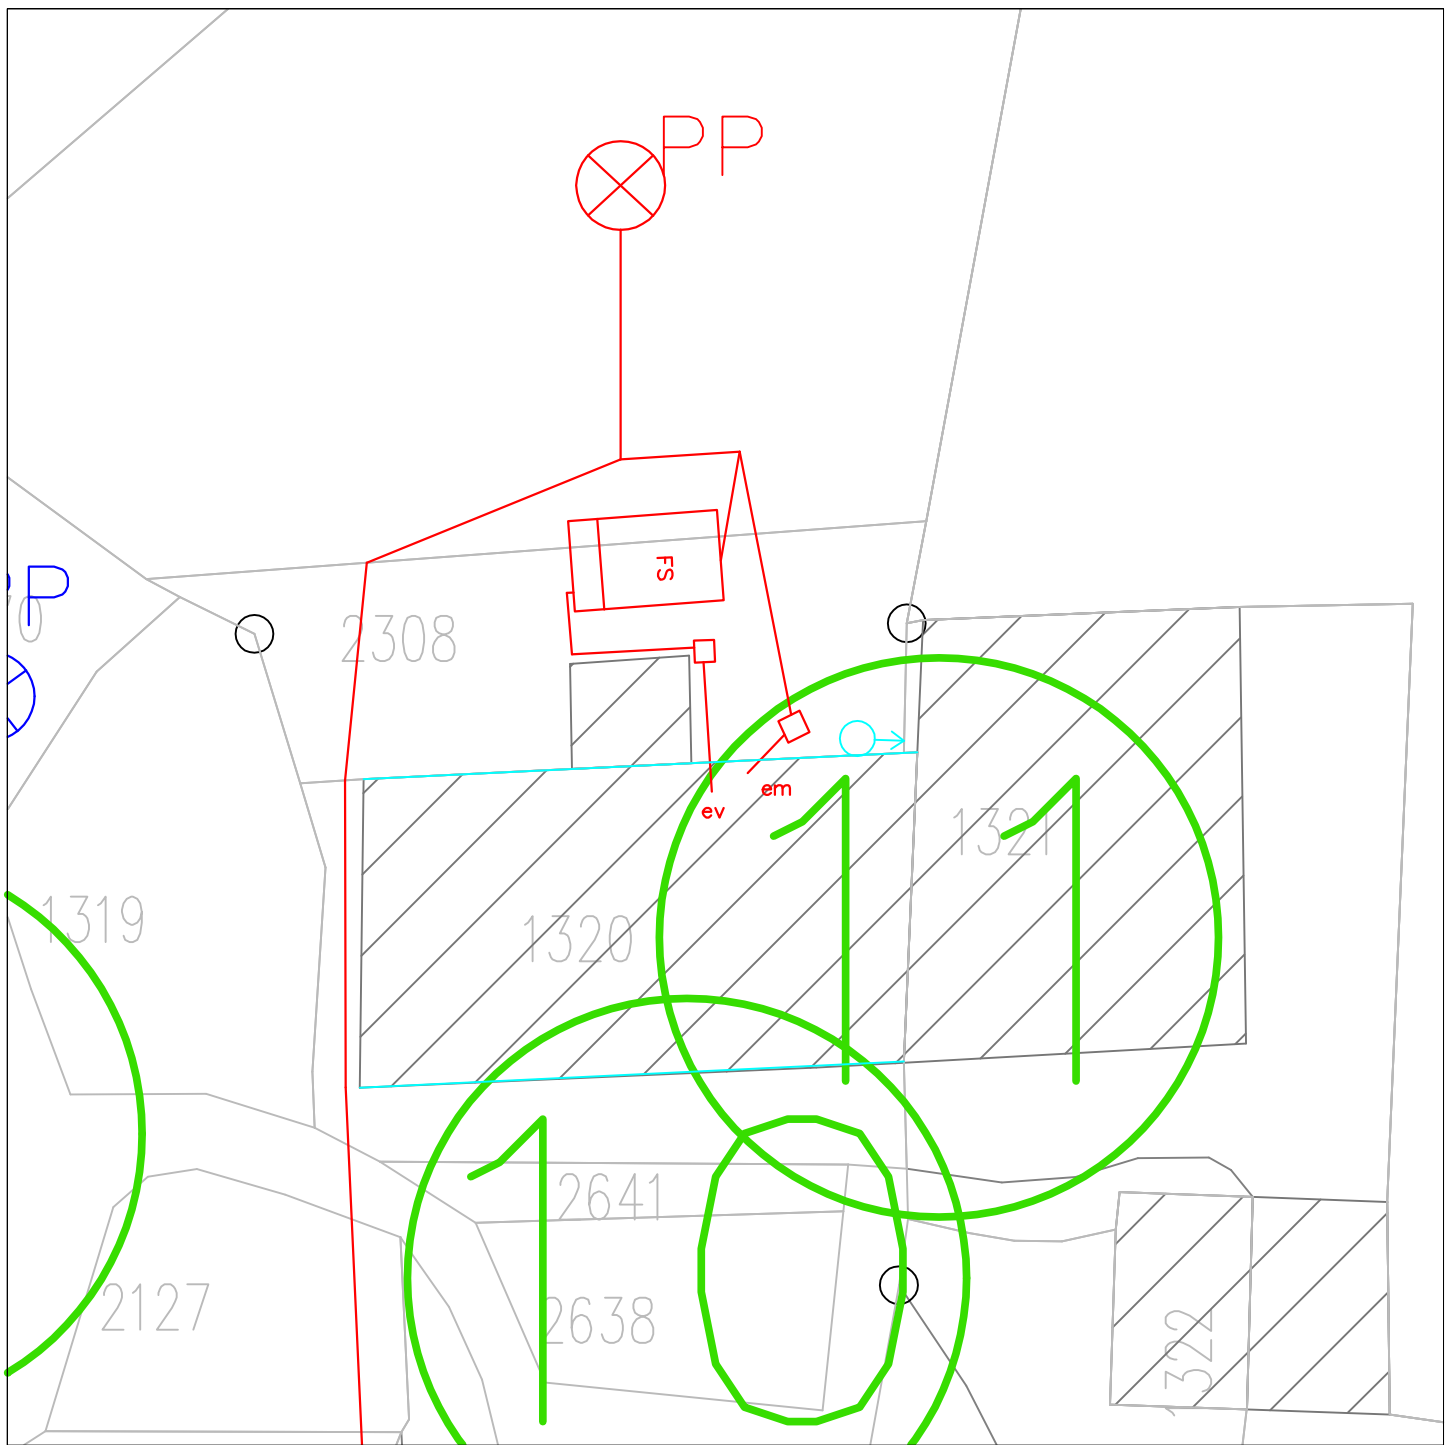

Notes

Eaux Pluviales

- Regard particulier accessible
- Regard particulier non accessible
- Grille
- Descente
- Gouttière
- Canalisation

Eaux Usées


- Regard particulier accessible
- Regard particulier non accessible
- Descente em ou ev
- Canalisation

SITUATION EXISTANTE

11

Commune : Valloire
Le Mollard

Parcelle: 1309
Echelle : 1/200

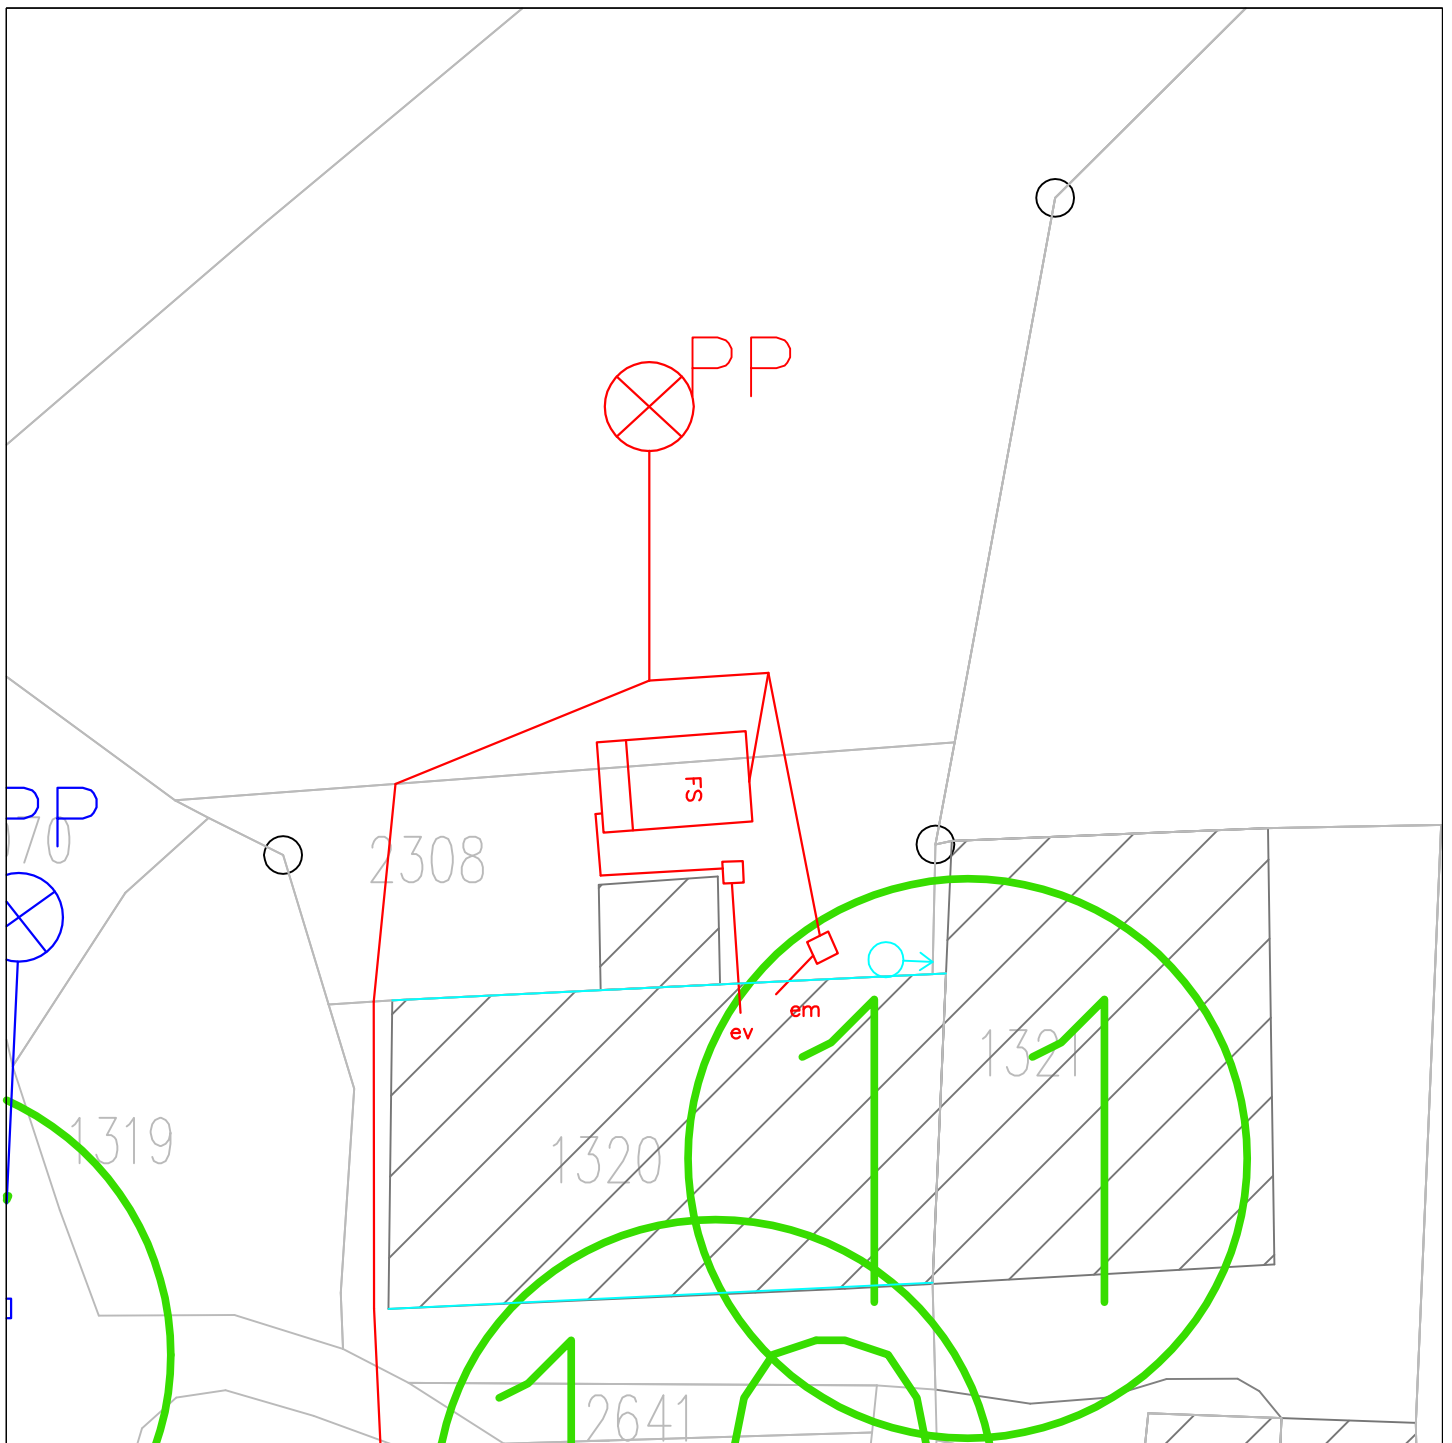

Notes

Eaux Pluviales

- Regard particulier accessible
- Regard particulier non accessible
- Grille
- Descente
- Gouttière
- Canalisation

Eaux Usées

- Regard particulier accessible
- Regard particulier non accessible
- Descente em ou ev
- Canalisation

SITUATION EXISTANTE


12

Commune : Valloire

Parcelle: 2559

Le Mollard

Echelle : 1/200

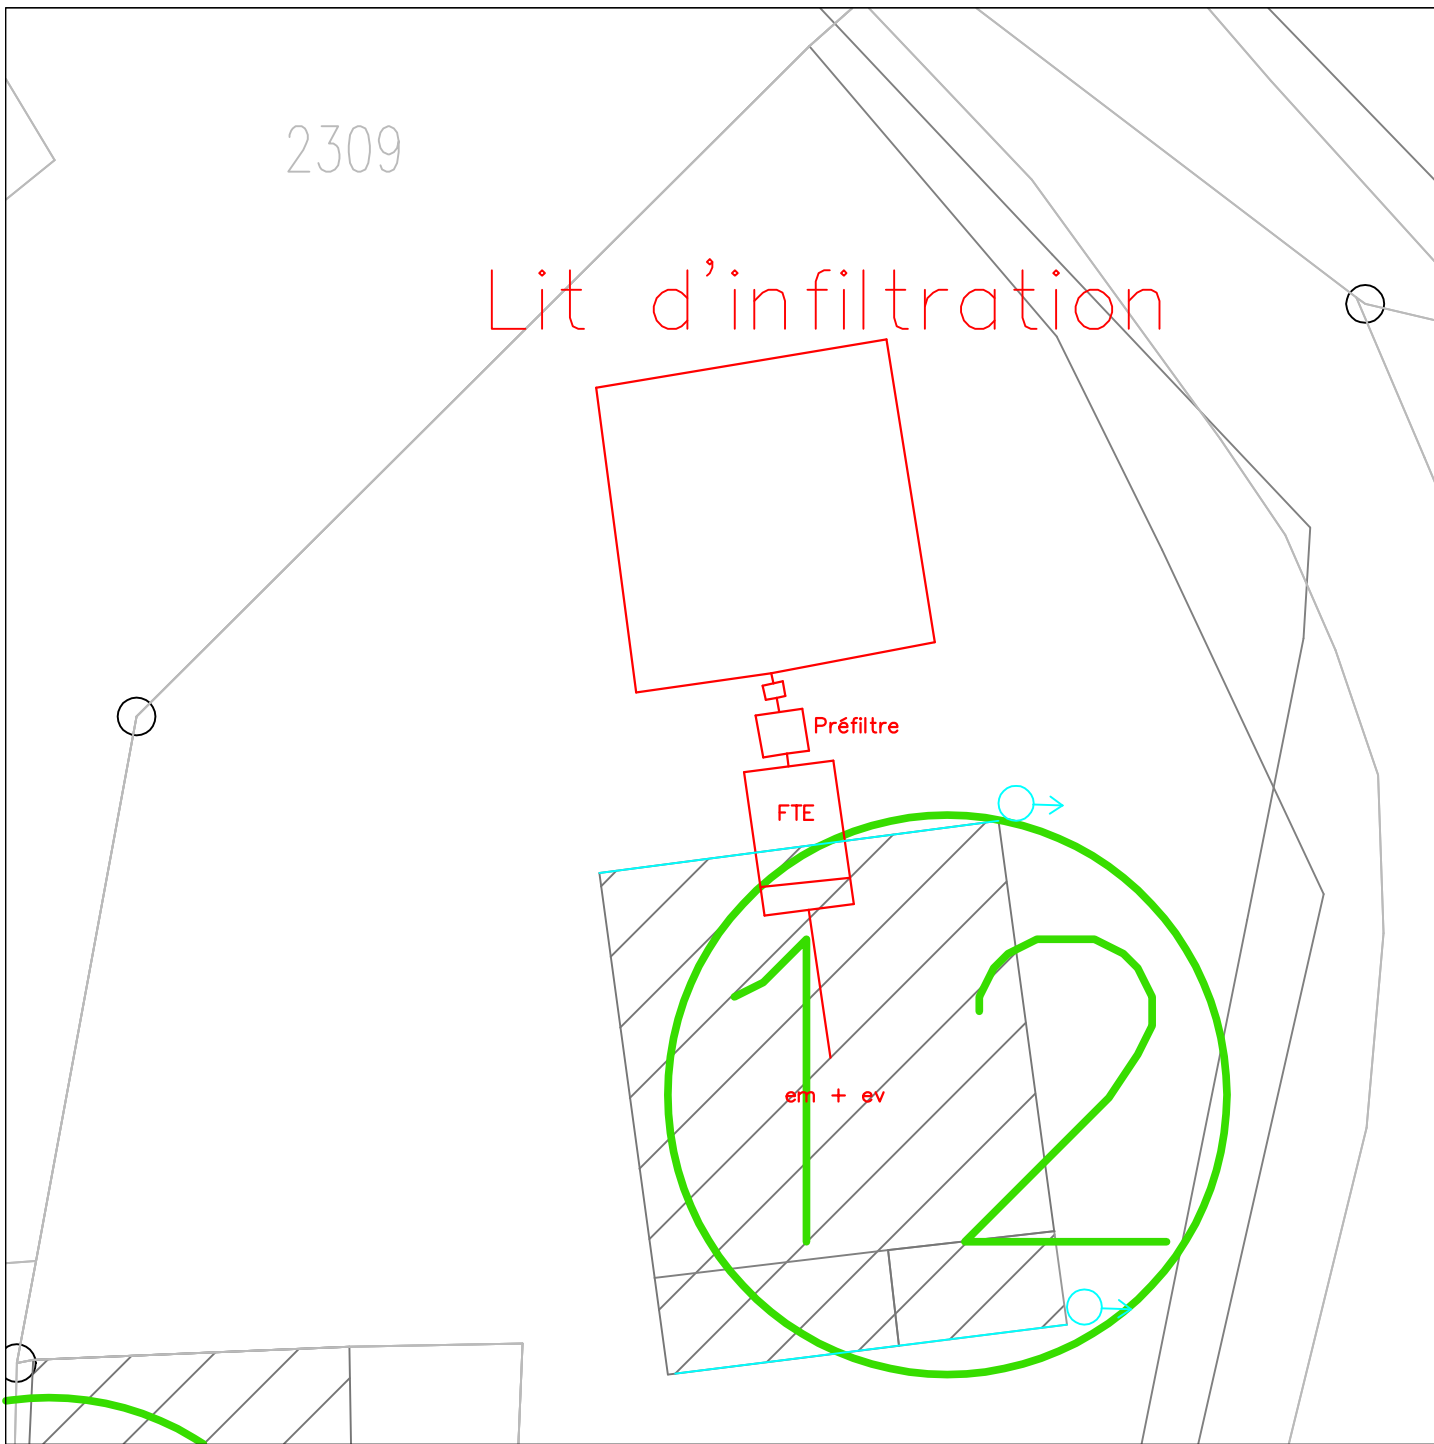

Notes

Eaux Pluviales

- Regard particulier accessible
- Regard particulier non accessible
- Grille
- Descente
- Gouttière
- Canalisations

Eaux Usées


- Regard particulier accessible
- Regard particulier non accessible
- Descente em ou ev
- Canalisations

SITUATION EXISTANTE

13

Commune : Valloire
Le Villard

Parcelle: 2615-2614
Echelle : 1/200

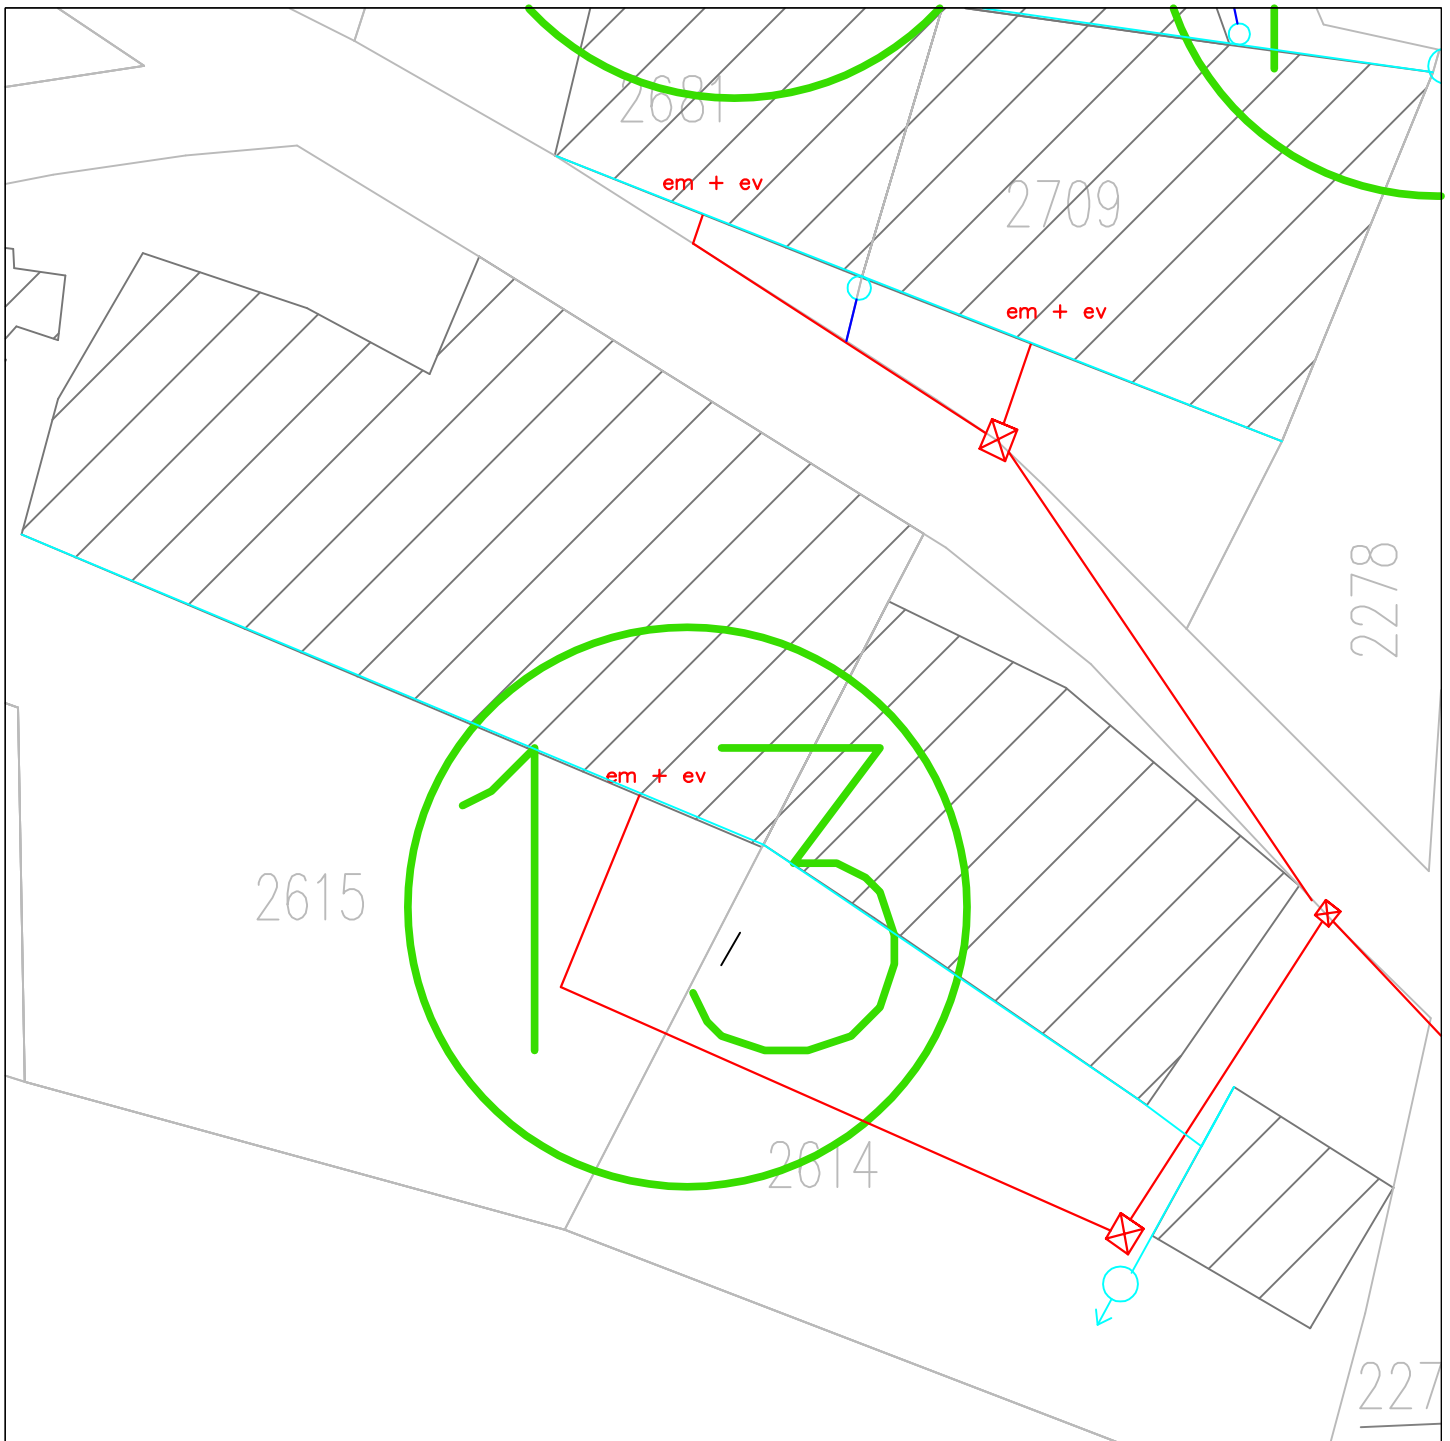

Notes

Eaux Pluviales

- Regard particulier accessible
- Regard particulier non accessible
- Grille
- Descente
- Goutière
- Canalisaton

Eaux Usées

- Regard particulier accessible
- Regard particulier non accessible
- Descente em ou ev
- Canalisaton




SITUATION EXISTANTE

14

Commune : Valloire
Le Villard

Parcelle: 1901
Echelle : 1/200

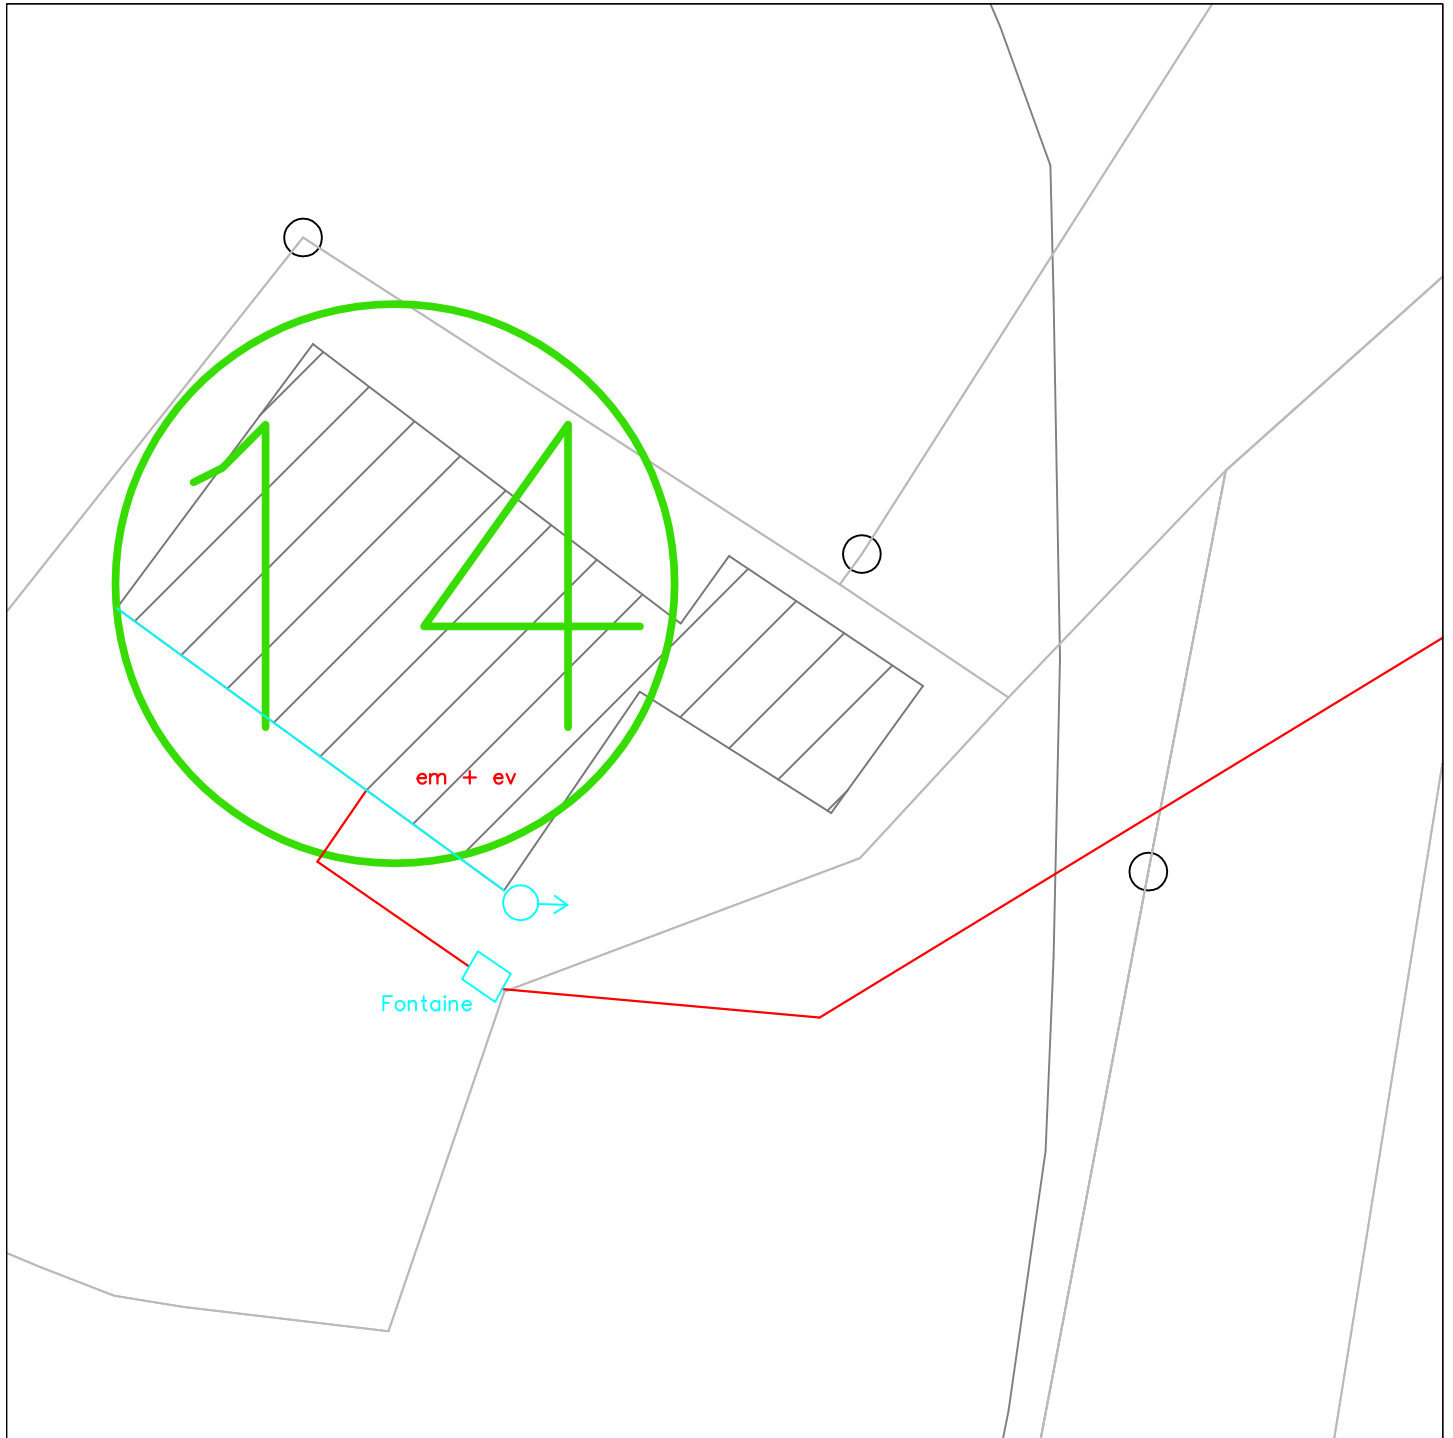


Notes

Eaux Pluviales		Eaux Usées	
Regard particulier accessible	Regard particulier accessible		
Regard particulier non accessible	Regard particulier non accessible		
Grille	Descente em ou ev		
Descente	Canalisation		
Gouttière			
Canalisation			

Commune : Valloire
Le Villard

Parcelle: 2681
Echelle : 1/200

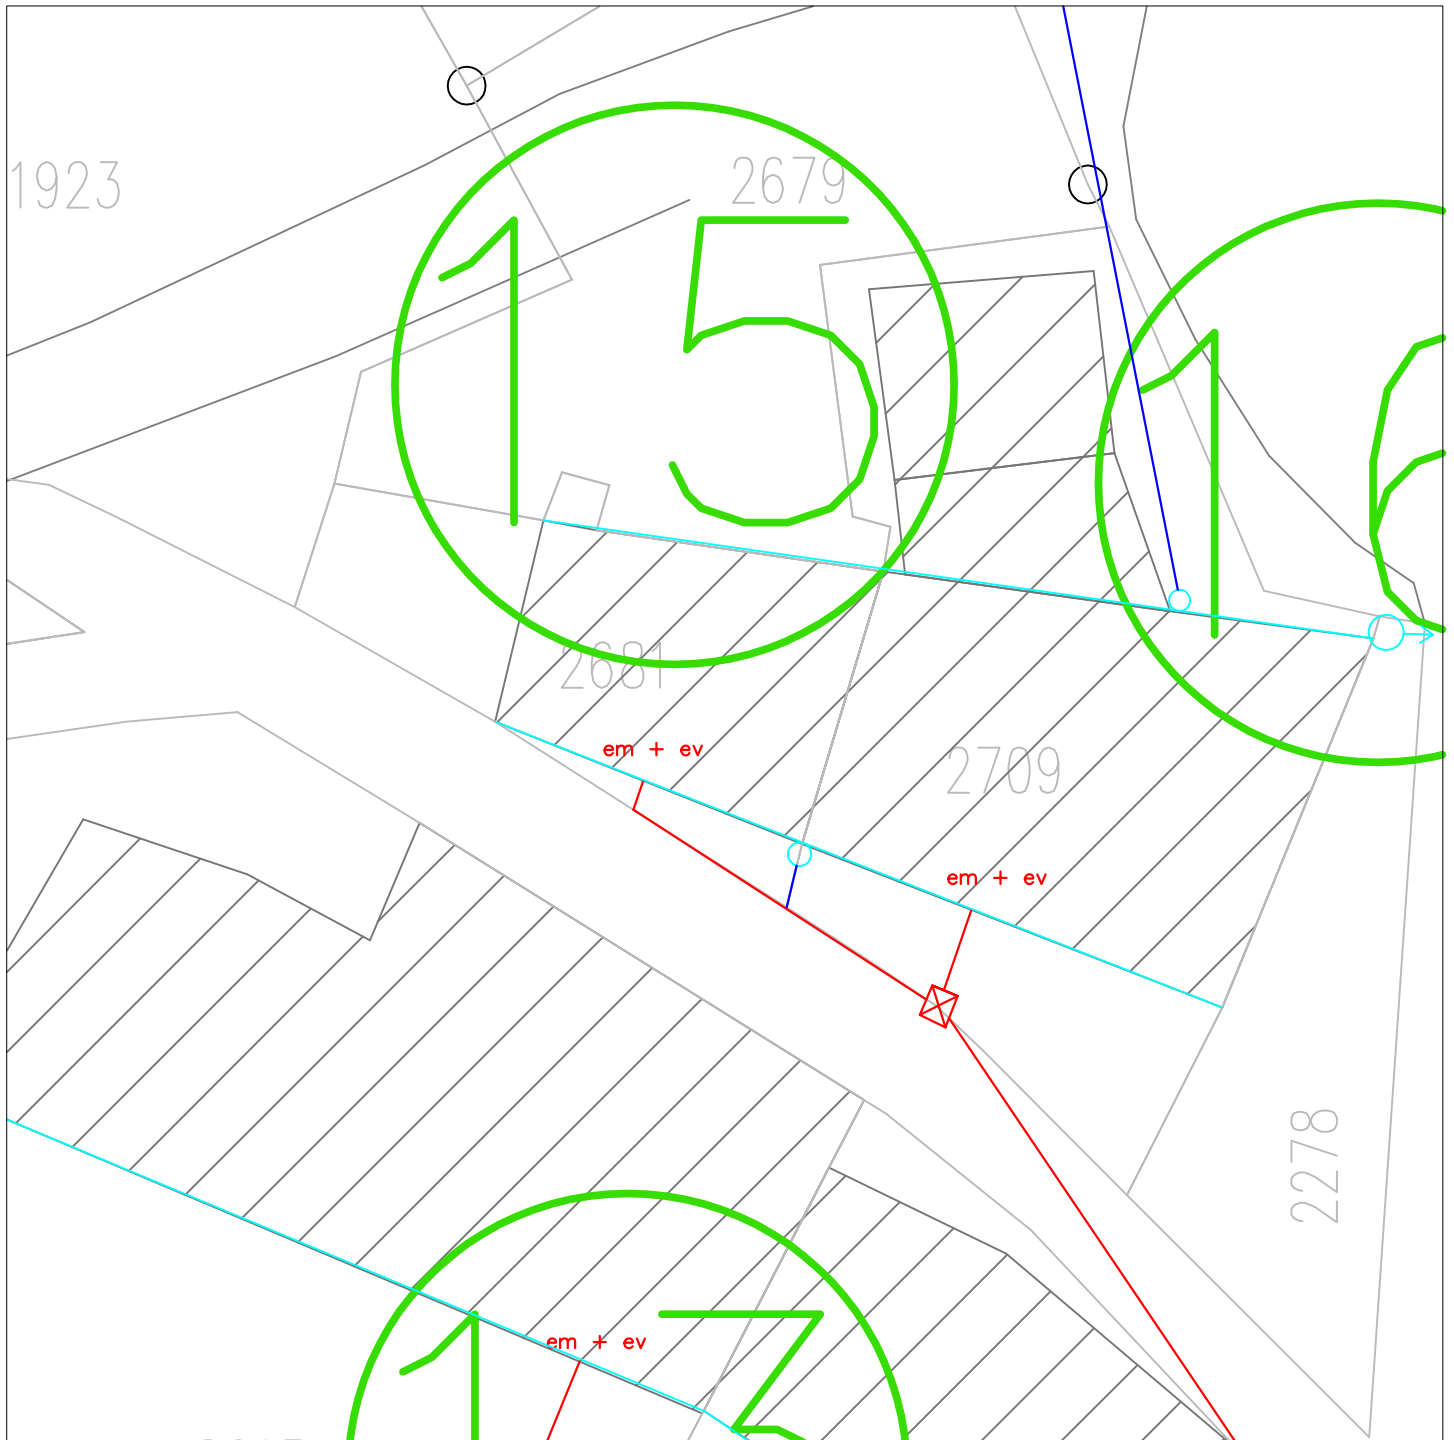

Notes

Eaux Pluviales

- Regard particulier accessible
- X Regard particulier non accessible
- Grille
- Descente
- Gouttière
- Canalisation

Eaux Usées

- Regard particulier accessible
- X Regard particulier non accessible
- Descente em ou ev
- Canalisation




SITUATION EXISTANTE

16

Commune : Valloire
Le Villard

Parcelle: 2709
Echelle : 1/200

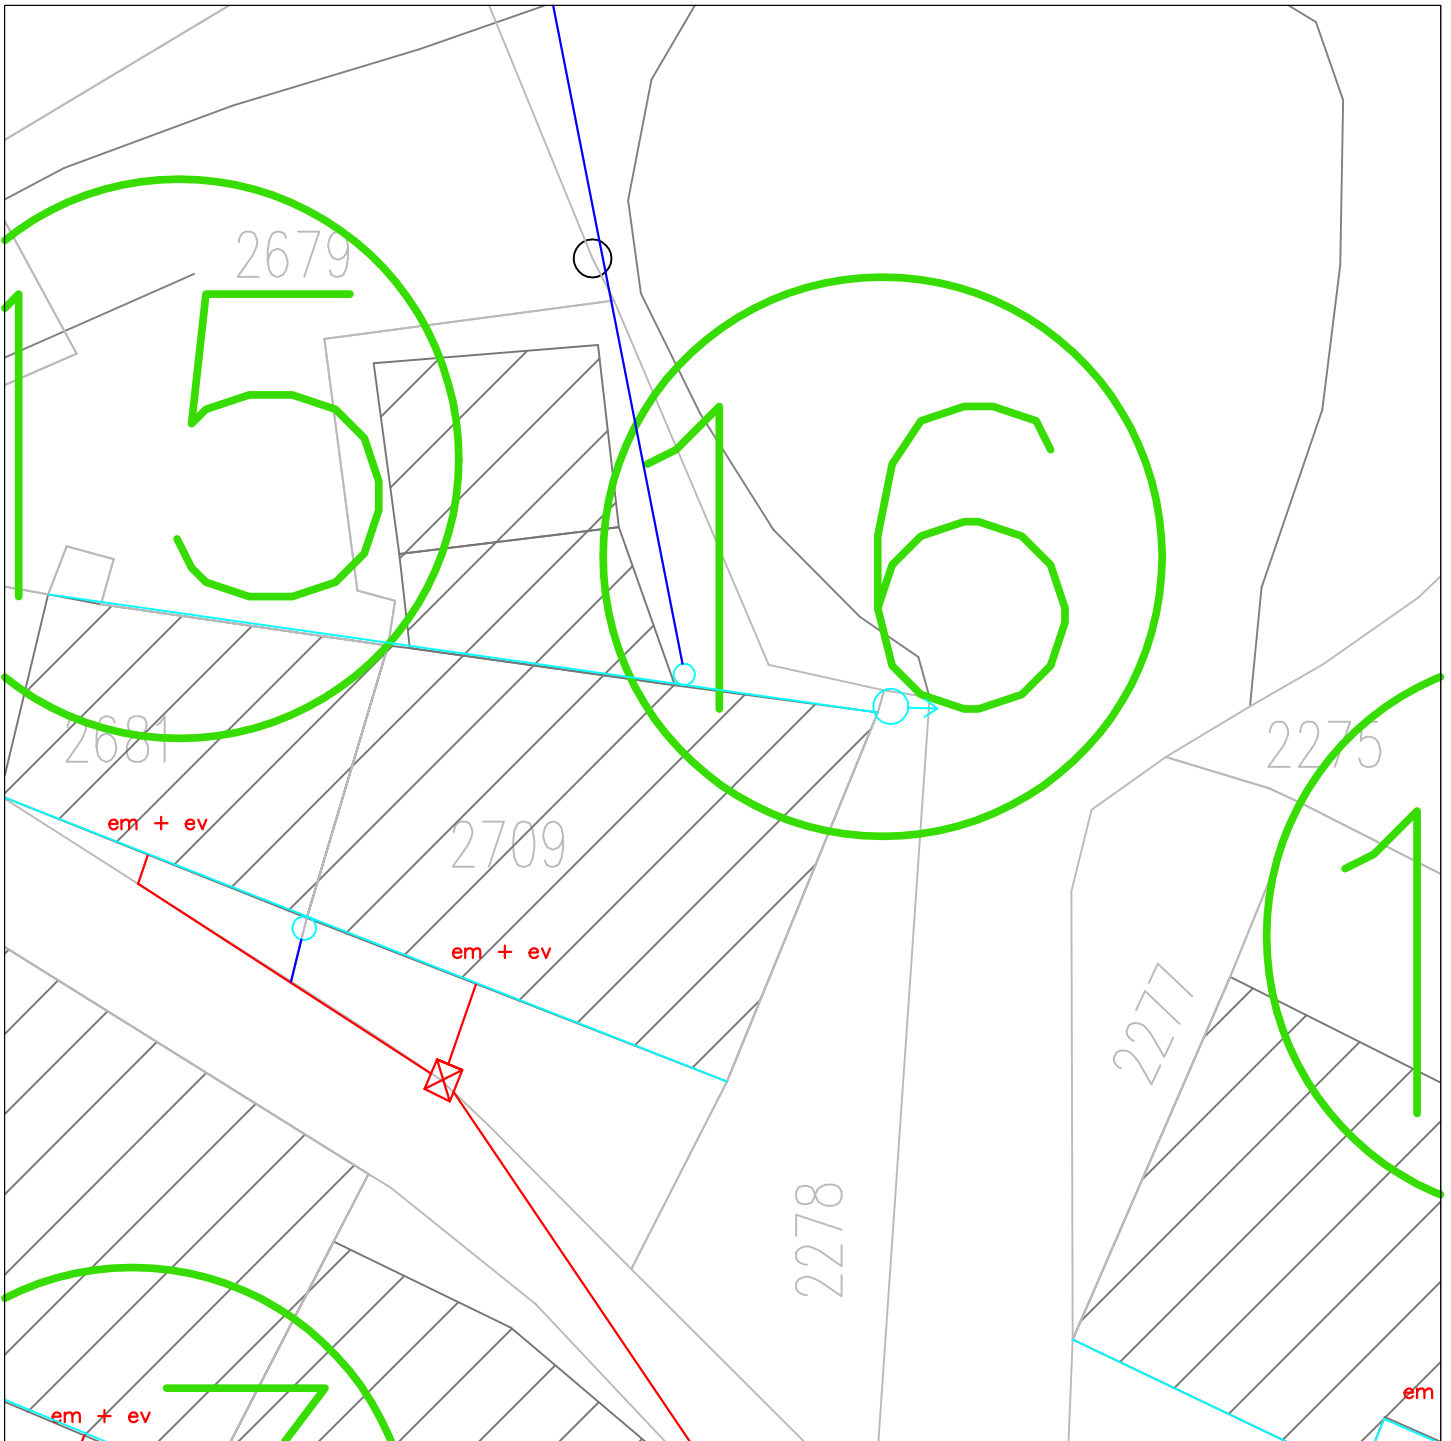

Notes

Eaux Pluviales

- Regard particulier accessible
- Regard particulier non accessible
- Grille
- Descente
- Gouttière
- Canalisation

Eaux Usées


- Regard particulier accessible
- Regard particulier non accessible
- Descente em ou ev
- Canalisation

SITUATION EXISTANTE

17

Commune : Valloire
Le Villard

Parcelle: 2281
Echelle : 1/200

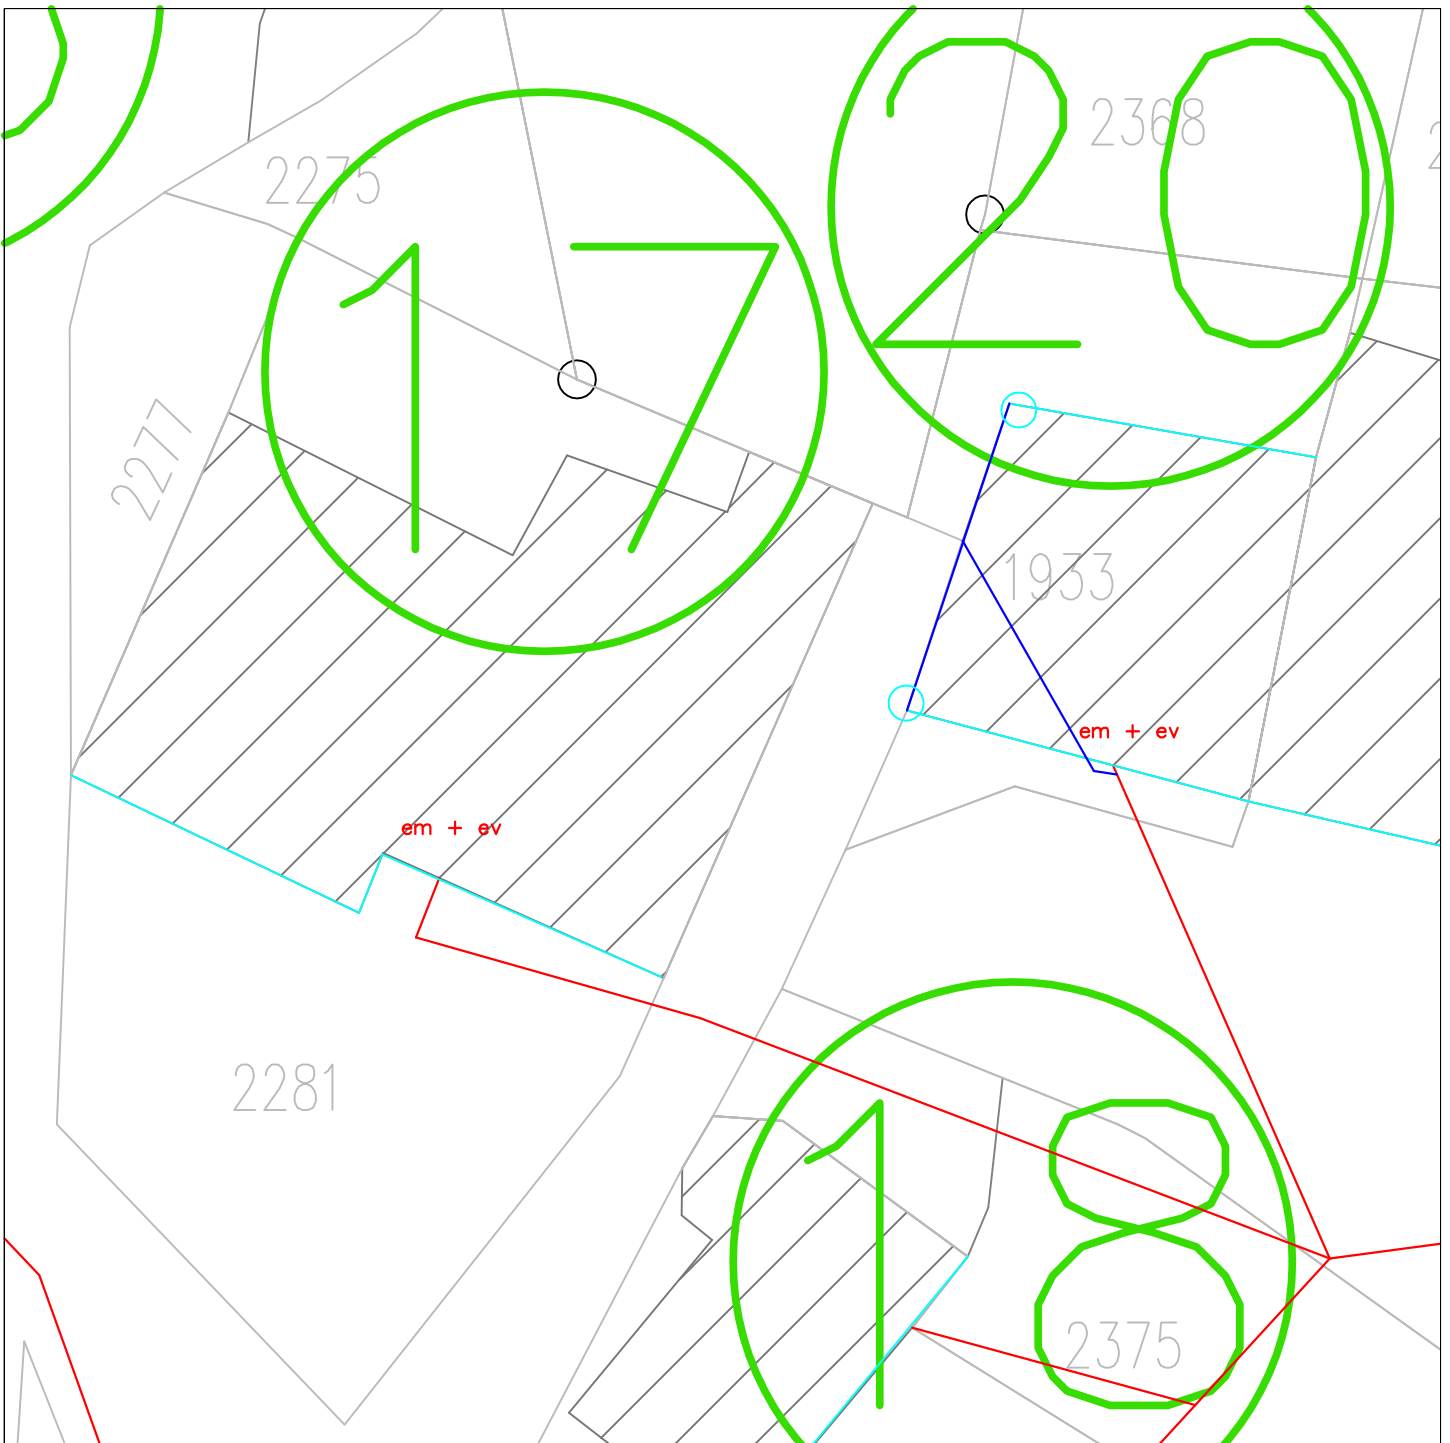

Notes

Eaux Pluviales

- Regard particulier accessible
- Regard particulier non accessible
- Grille
- Descente
- Gouttière
- Canalisations

Eaux Usées


- Regard particulier accessible
- Regard particulier non accessible
- Descente em ou ev
- Canalisations

SITUATION EXISTANTE

18




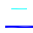


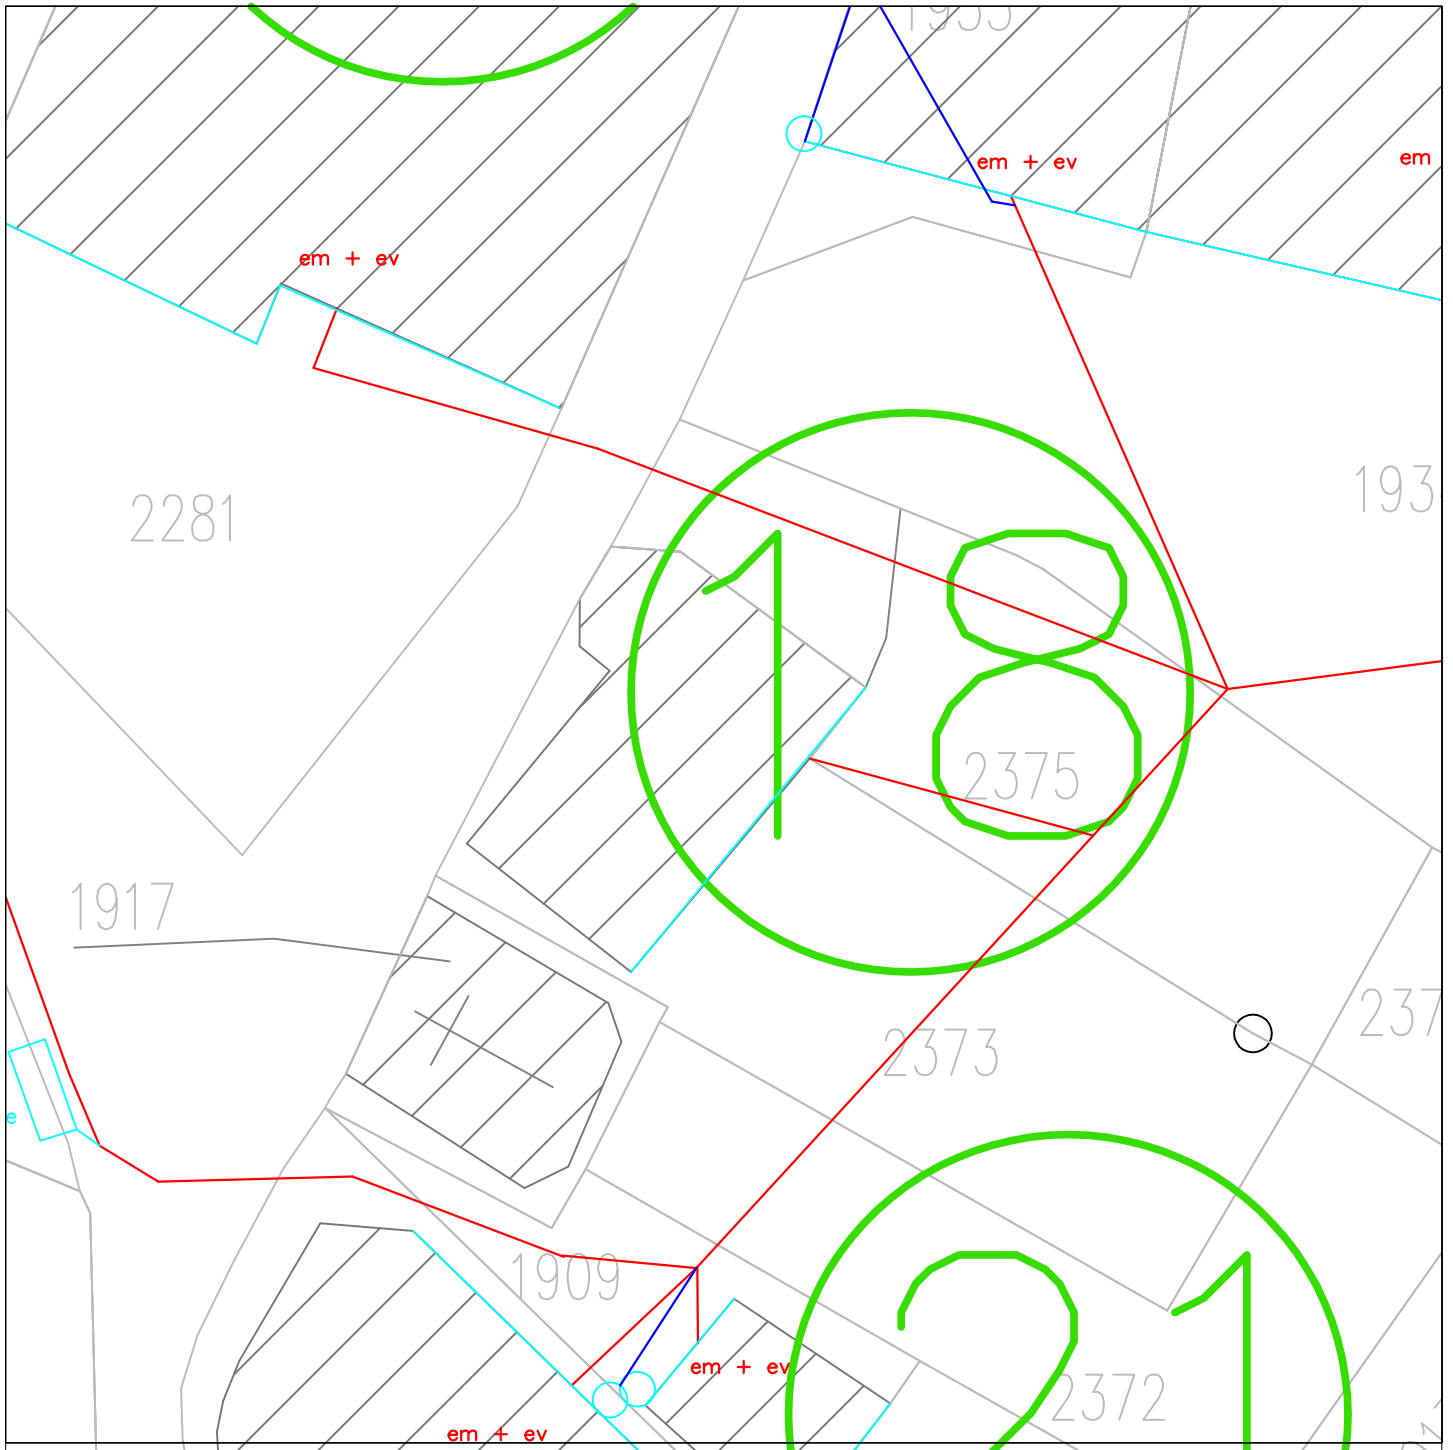Commune : Valloire
Le Villard

Parcelle: 2373
Echelle : 1/200







Notes

Eaux Pluviales

-  Regard particulier accessible
-  Regard particulier non accessible
-  Grille
-  Descente
-  Gouttière
-  Canalisation

Eaux Usées

-  Regard particulier accessible
-  Regard particulier non accessible
-  Descente em ou ev
-  Canalisation

SITUATION EXISTANTE


19

Commune : Valloire

Parcelle: 1934





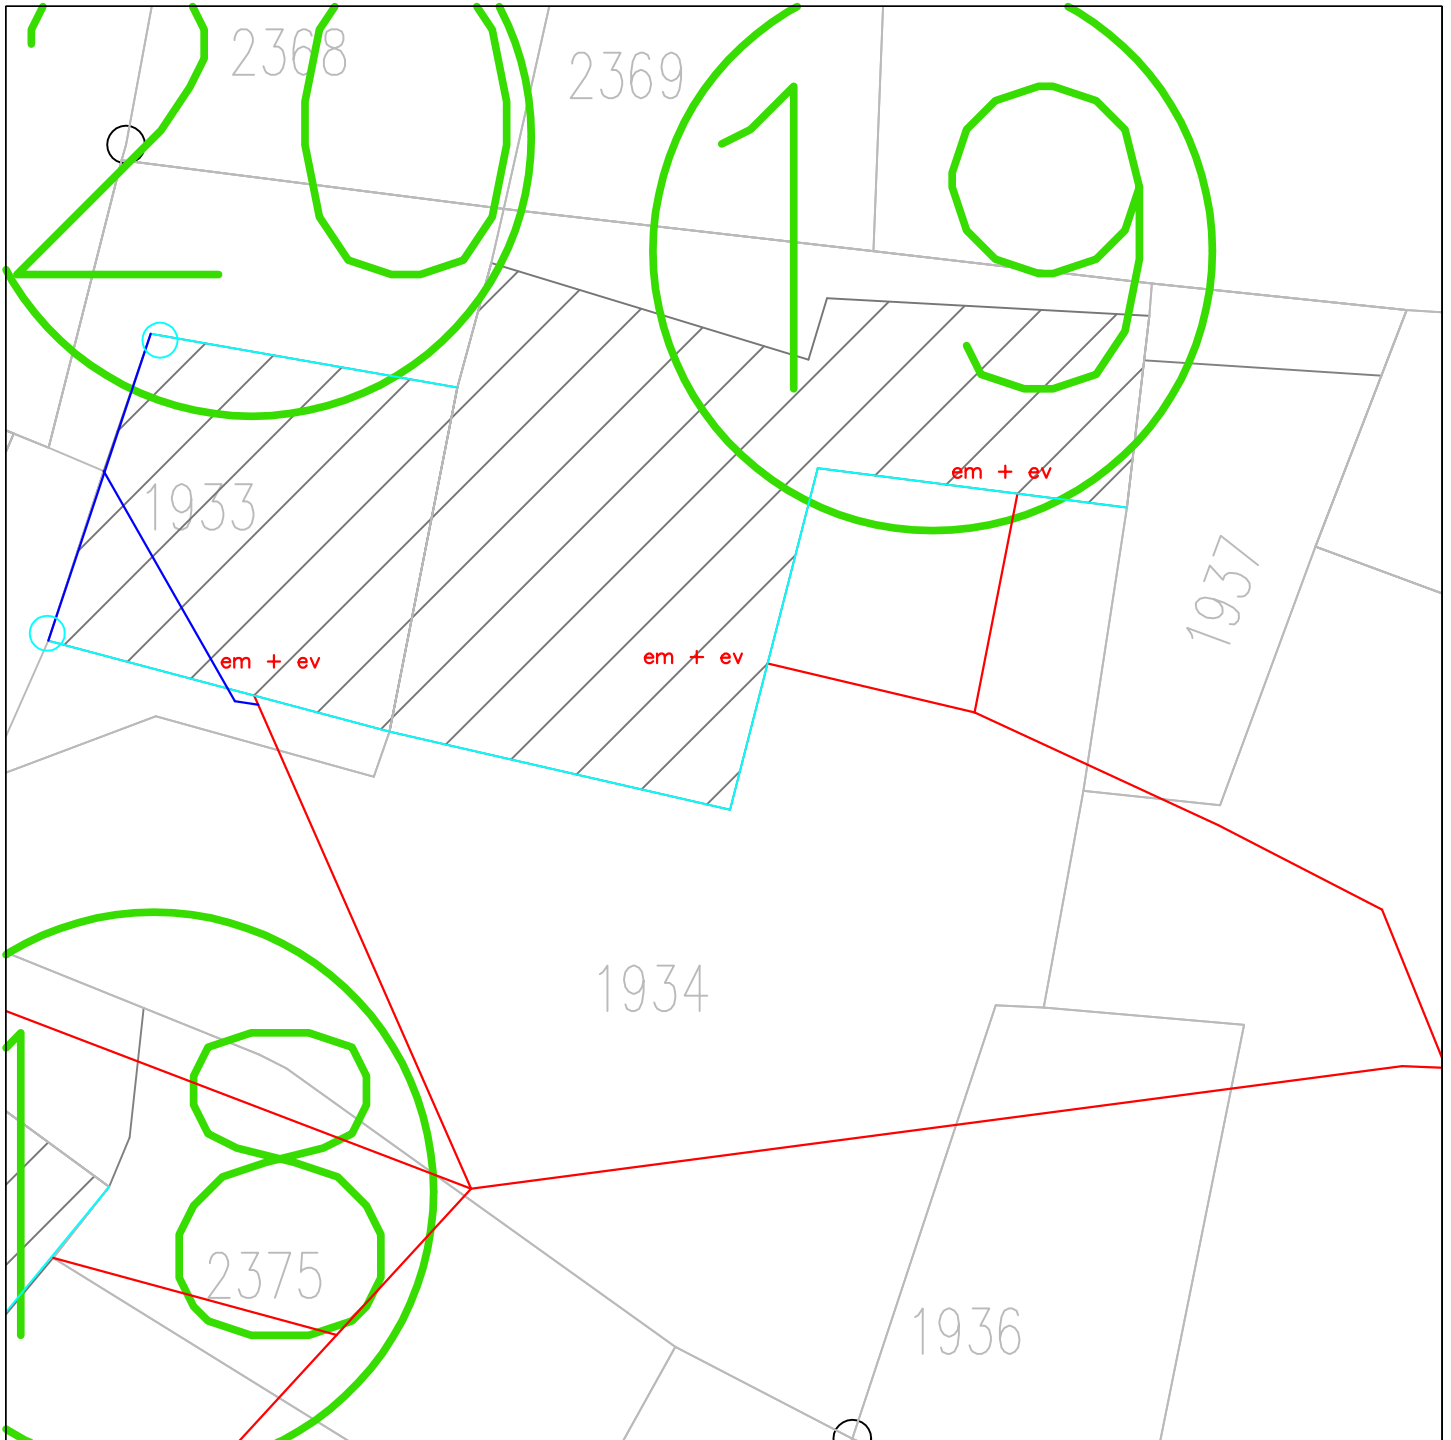

Le Villard

Echelle : 1/250







Notes

Eaux Pluviales


-  Regard particulier accessible
-  Regard particulier non accessible
-  Grille
-  Descente
-  Gouttière
-  Canalisation

Eaux Usées

-  Regard particulier accessible
-  Regard particulier non accessible
-  Descente em ou ev
-  Canalisation

Commune : Valloire
Le Villard

Parcelle: 1933
Echelle : 1/200

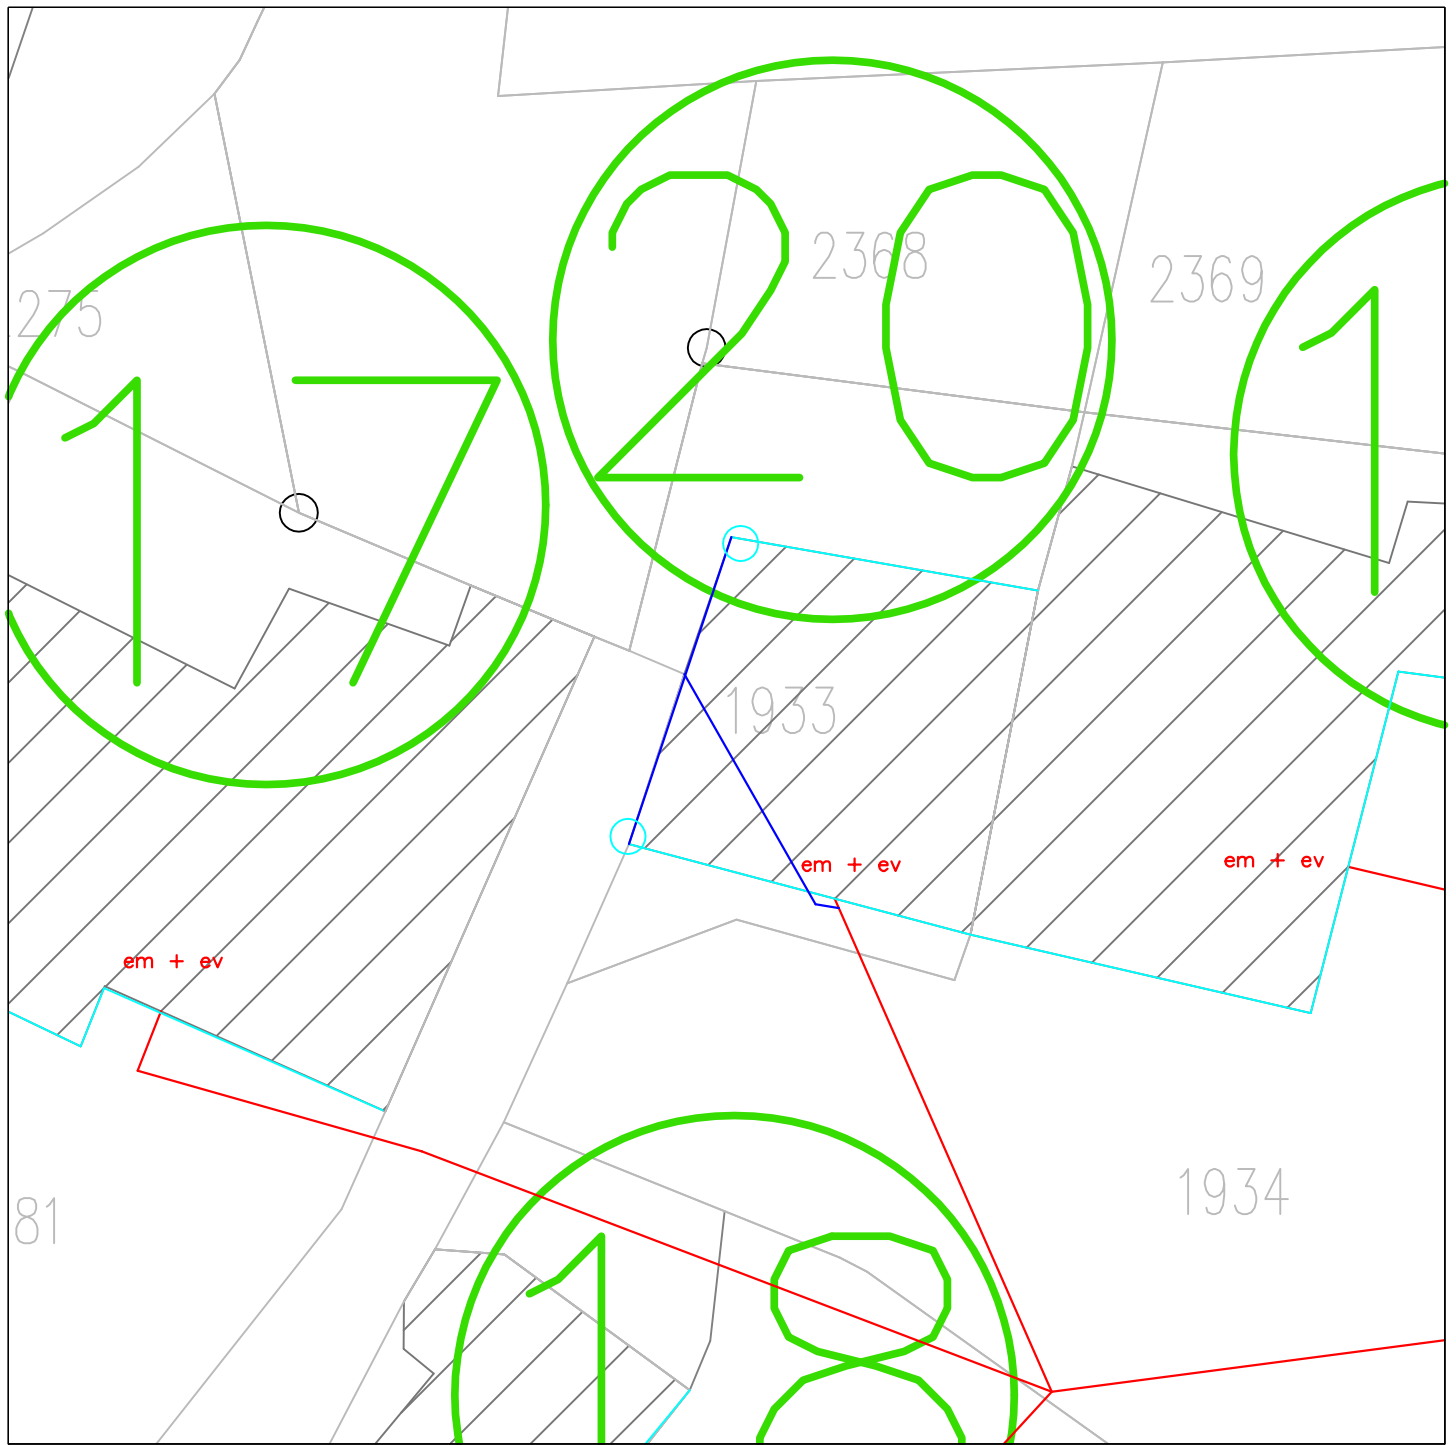

Notes

Eaux Pluviales


- Regard particulier accessible
- Regard particulier non accessible
- Grille
- Descente
- Gouttière
- Canalisations

Eaux Usées

- Regard particulier accessible
- Regard particulier non accessible
- Descente em ou ev
- Canalisations

Commune : Valloire
Le Villard

Parcelle:
Echelle : 1/200

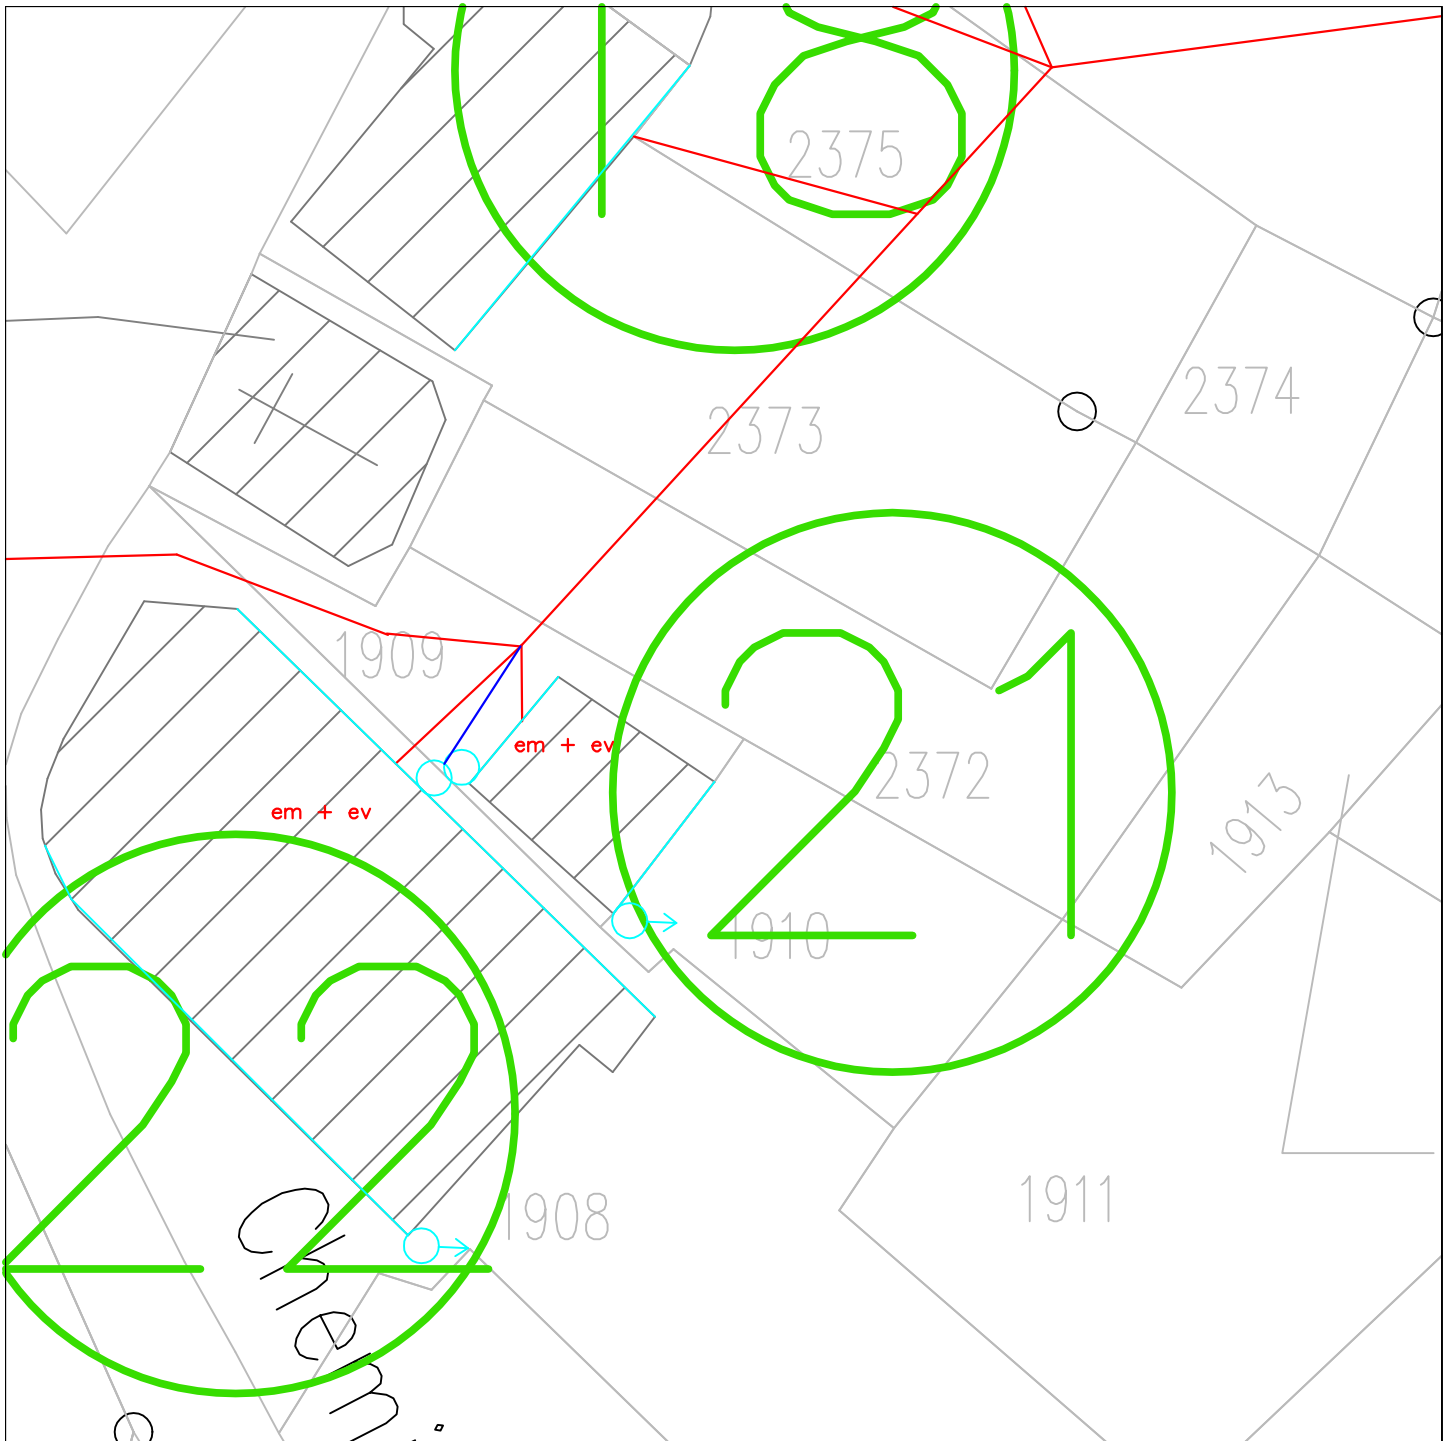


Notes	Eaux Pluviales	Eaux Usées
	□ Regard particulier accessible	□ Regard particulier accessible
	⊠ Regard particulier non accessible	⊠ Regard particulier non accessible
	■ Grille	○ Descente em ou ev
	○ Descente	— Canalisation
— Goutière		
— Canalisation		

SITUATION EXISTANTE

22

Commune : Valloire
Le Villard

Parcelle: 1908
Echelle : 1/200

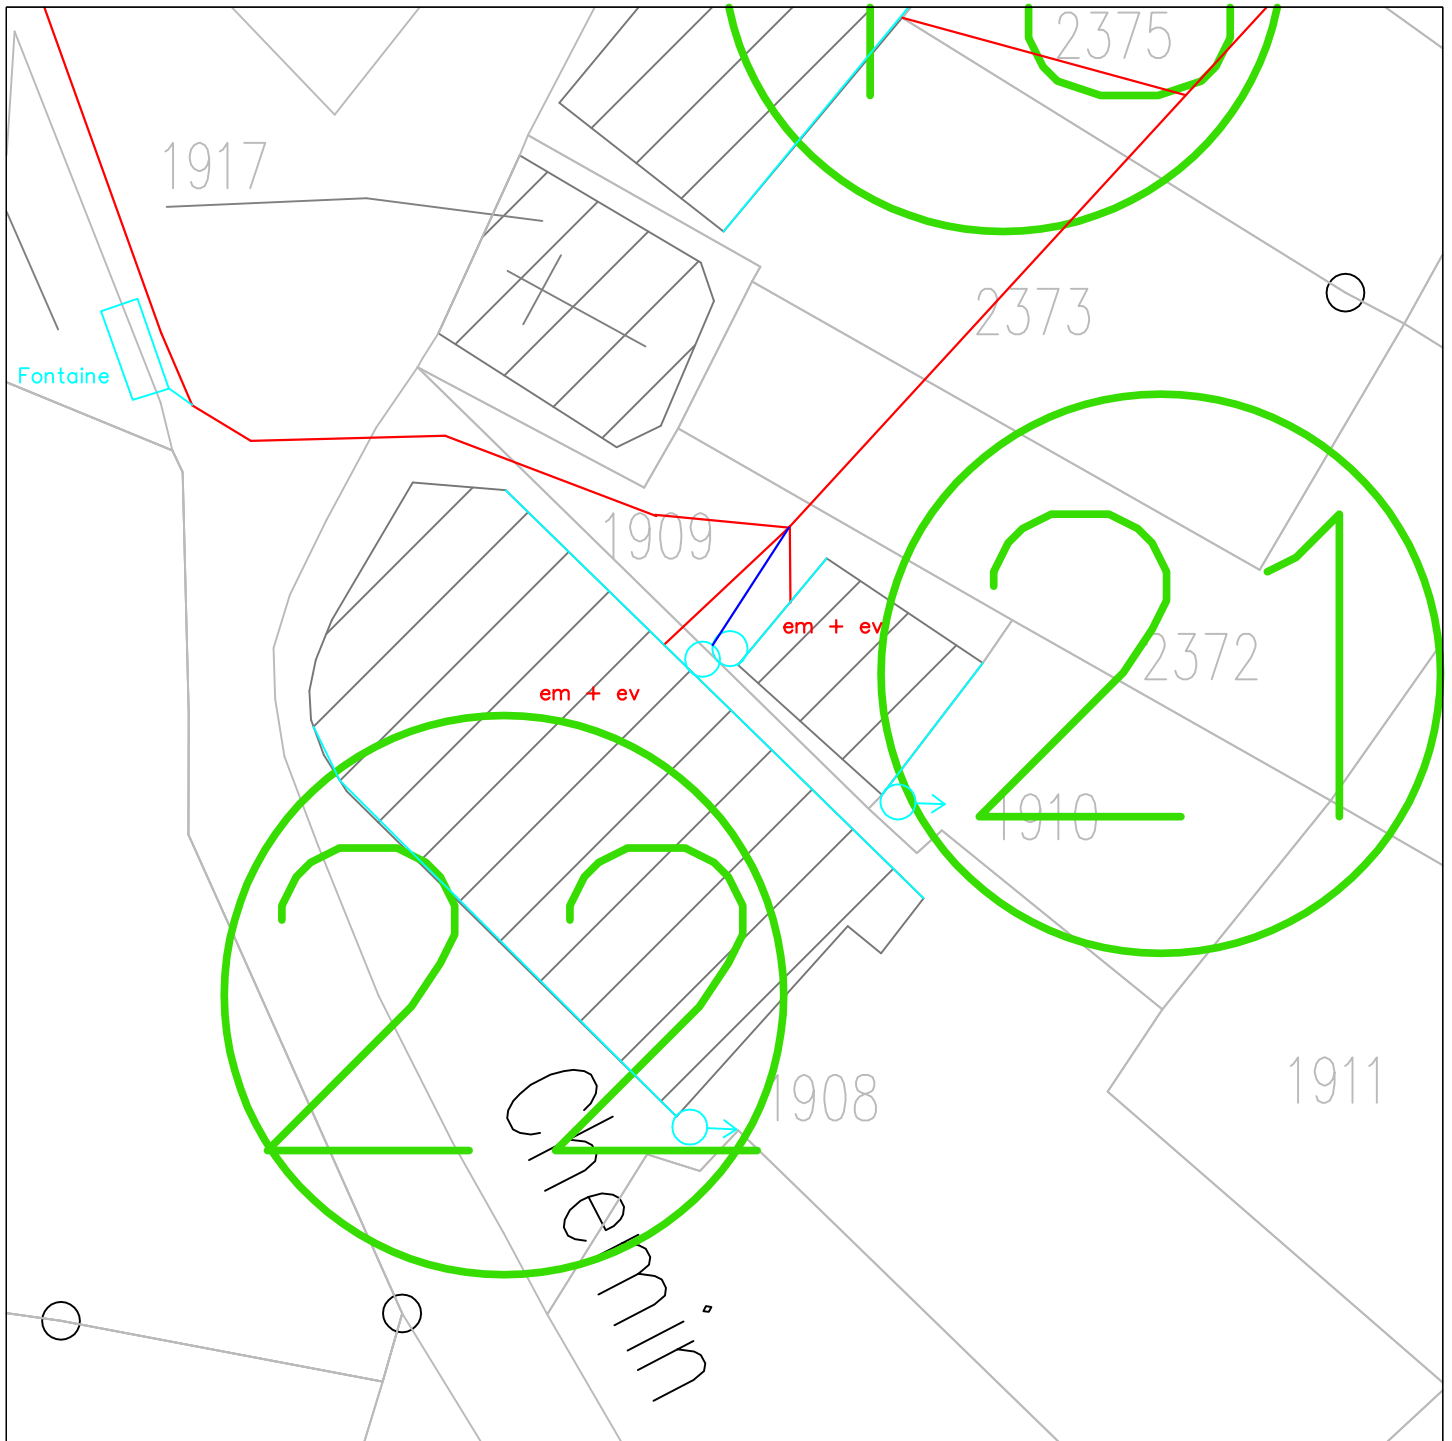


Notes

Eaux Pluviales

- Regard particulier accessible
- Regard particulier non accessible
- Grille
- Descente
- Gouttière
- Canalisation

Eaux Usées


- Regard particulier accessible
- Regard particulier non accessible
- Descente em ou ev
- Canalisation

 

SITUATION EXISTANTE

Commune : Valloire
La Rivine

Parcelle: 176
Echelle : 1/200

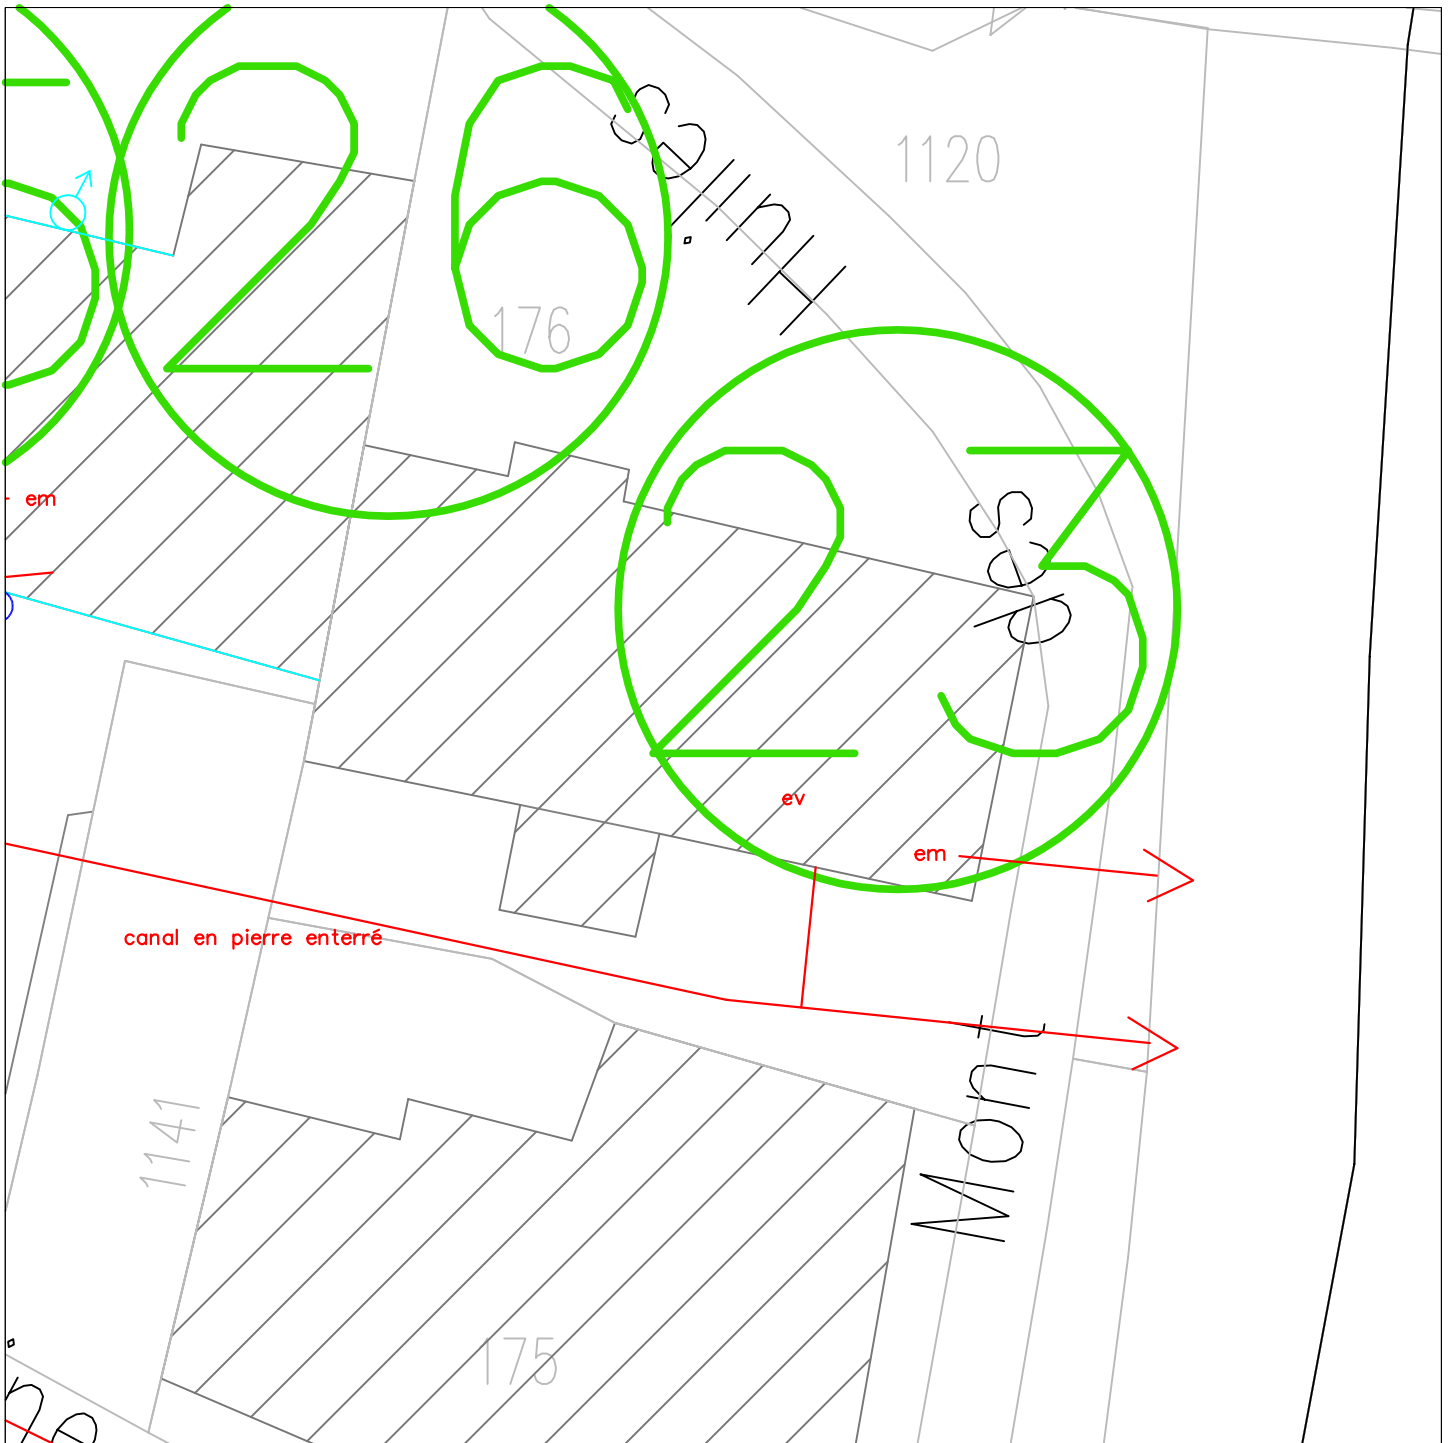


Notes

Eaux Pluviales

- Regard particulier accessible
- Regard particulier non accessible
- Grille
- Descente
- Gouttière
- Canalisaton

Eaux Usées

- Regard particulier accessible
- Regard particulier non accessible
- Descente em ou ev
- Canalisaton

 


SITUATION EXISTANTE

24

Commune : Valloire
La Rivine

Parcelle: 173
Echelle : 1/200

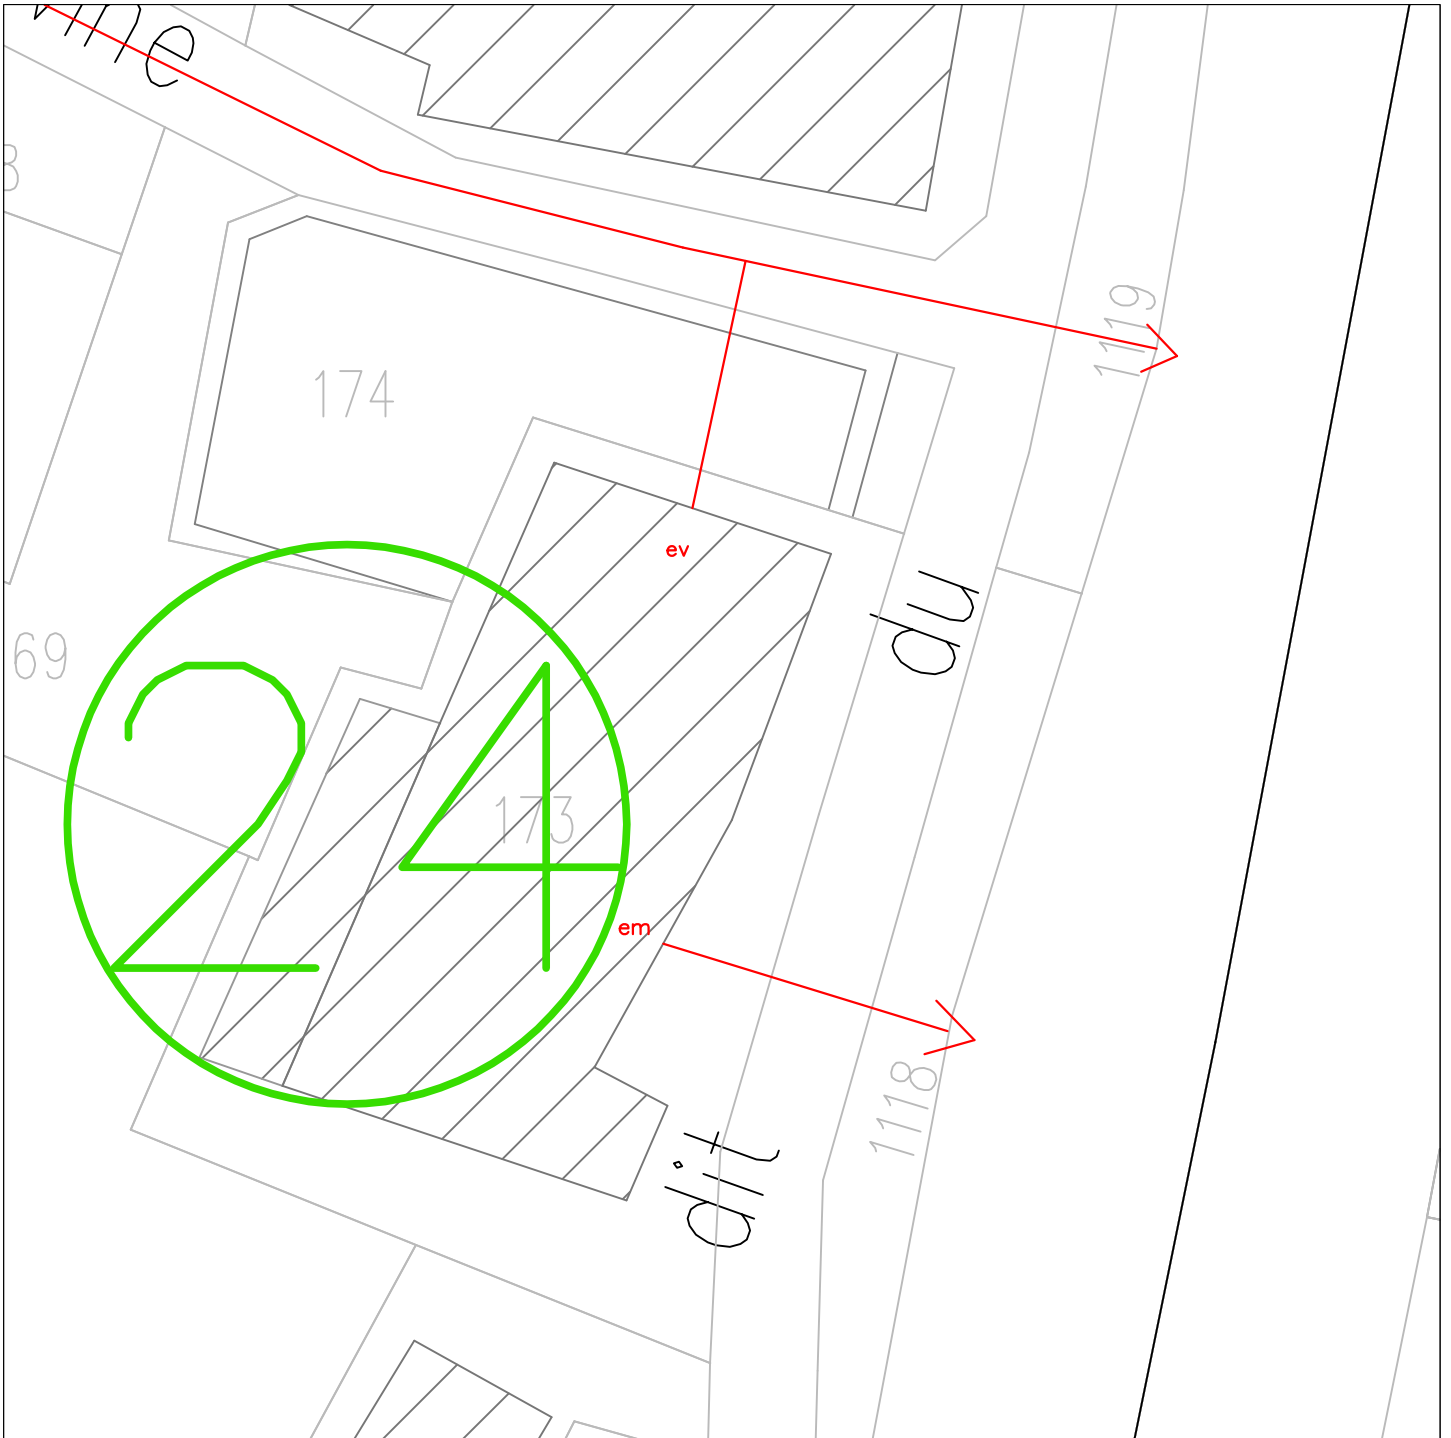

Notes


Eaux Pluviales		Eaux Usées	
Regard particulier accessible	Regard particulier non accessible	Regard particulier accessible	Regard particulier non accessible
Grille	Descente	Descente em ou ev	
Gouttière	Canalisation	Canalisation	

SITUATION EXISTANTE

25

Commune : Valloire
La Rivine

Parcelle: 179
Echelle : 1/200

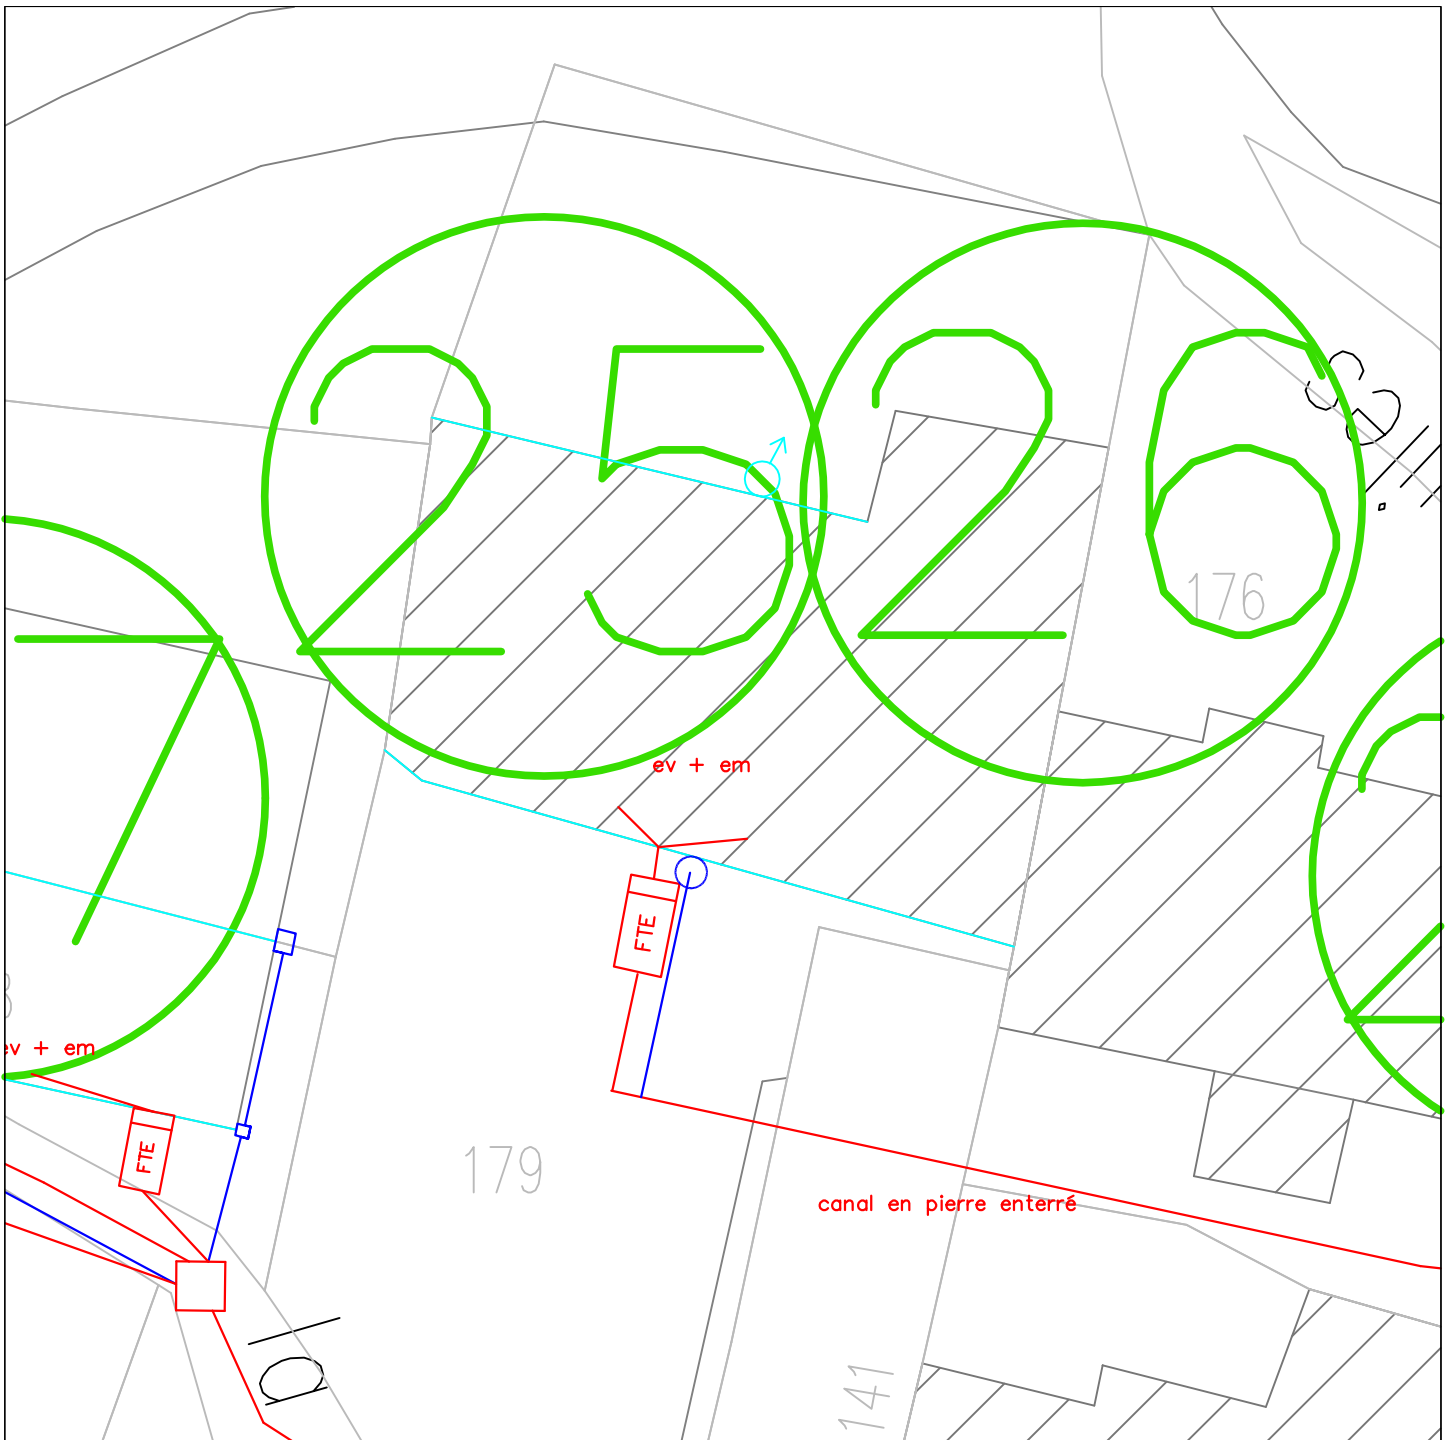

Notes


Eaux Pluviales		Eaux Usées	
Regard particulier accessible	Regard particulier accessible		
Regard particulier non accessible	Regard particulier non accessible		
Grille	Descente em ou ev		
Descente	Canalisations		
Gouttière			
Canalisations			

SITUATION EXISTANTE

26

Commune : Valloire
La Rivine

Parcelle: 179
Echelle : 1/200

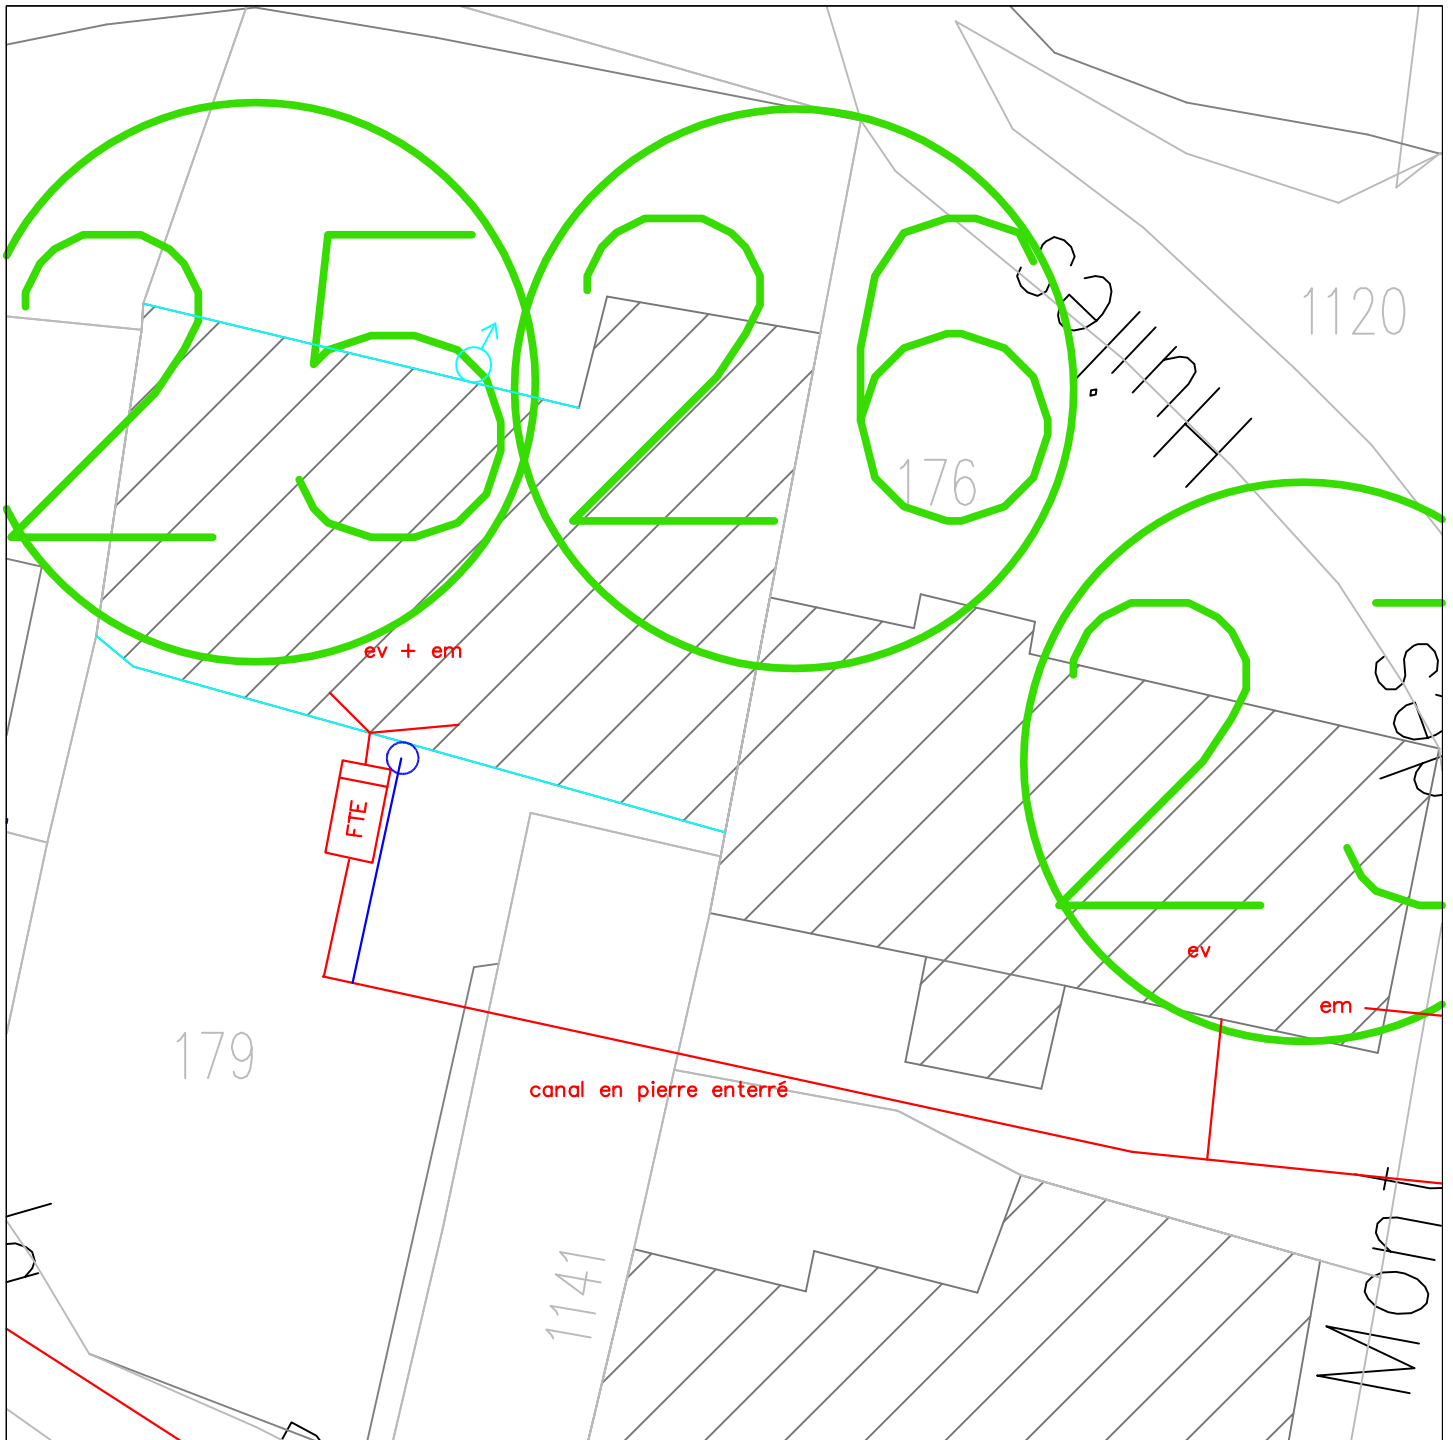

Notes

Eaux Pluviales

- Regard particulier accessible
- Regard particulier non accessible
- Grille
- Descente
- Gouttière
- Canalsation

Eaux Usées


- Regard particulier accessible
- Regard particulier non accessible
- Descente em ou ev
- Canalsation

SITUATION EXISTANTE

27

Commune : Valloire
La Rivine

Parcelle: 1298
Echelle : 1/200

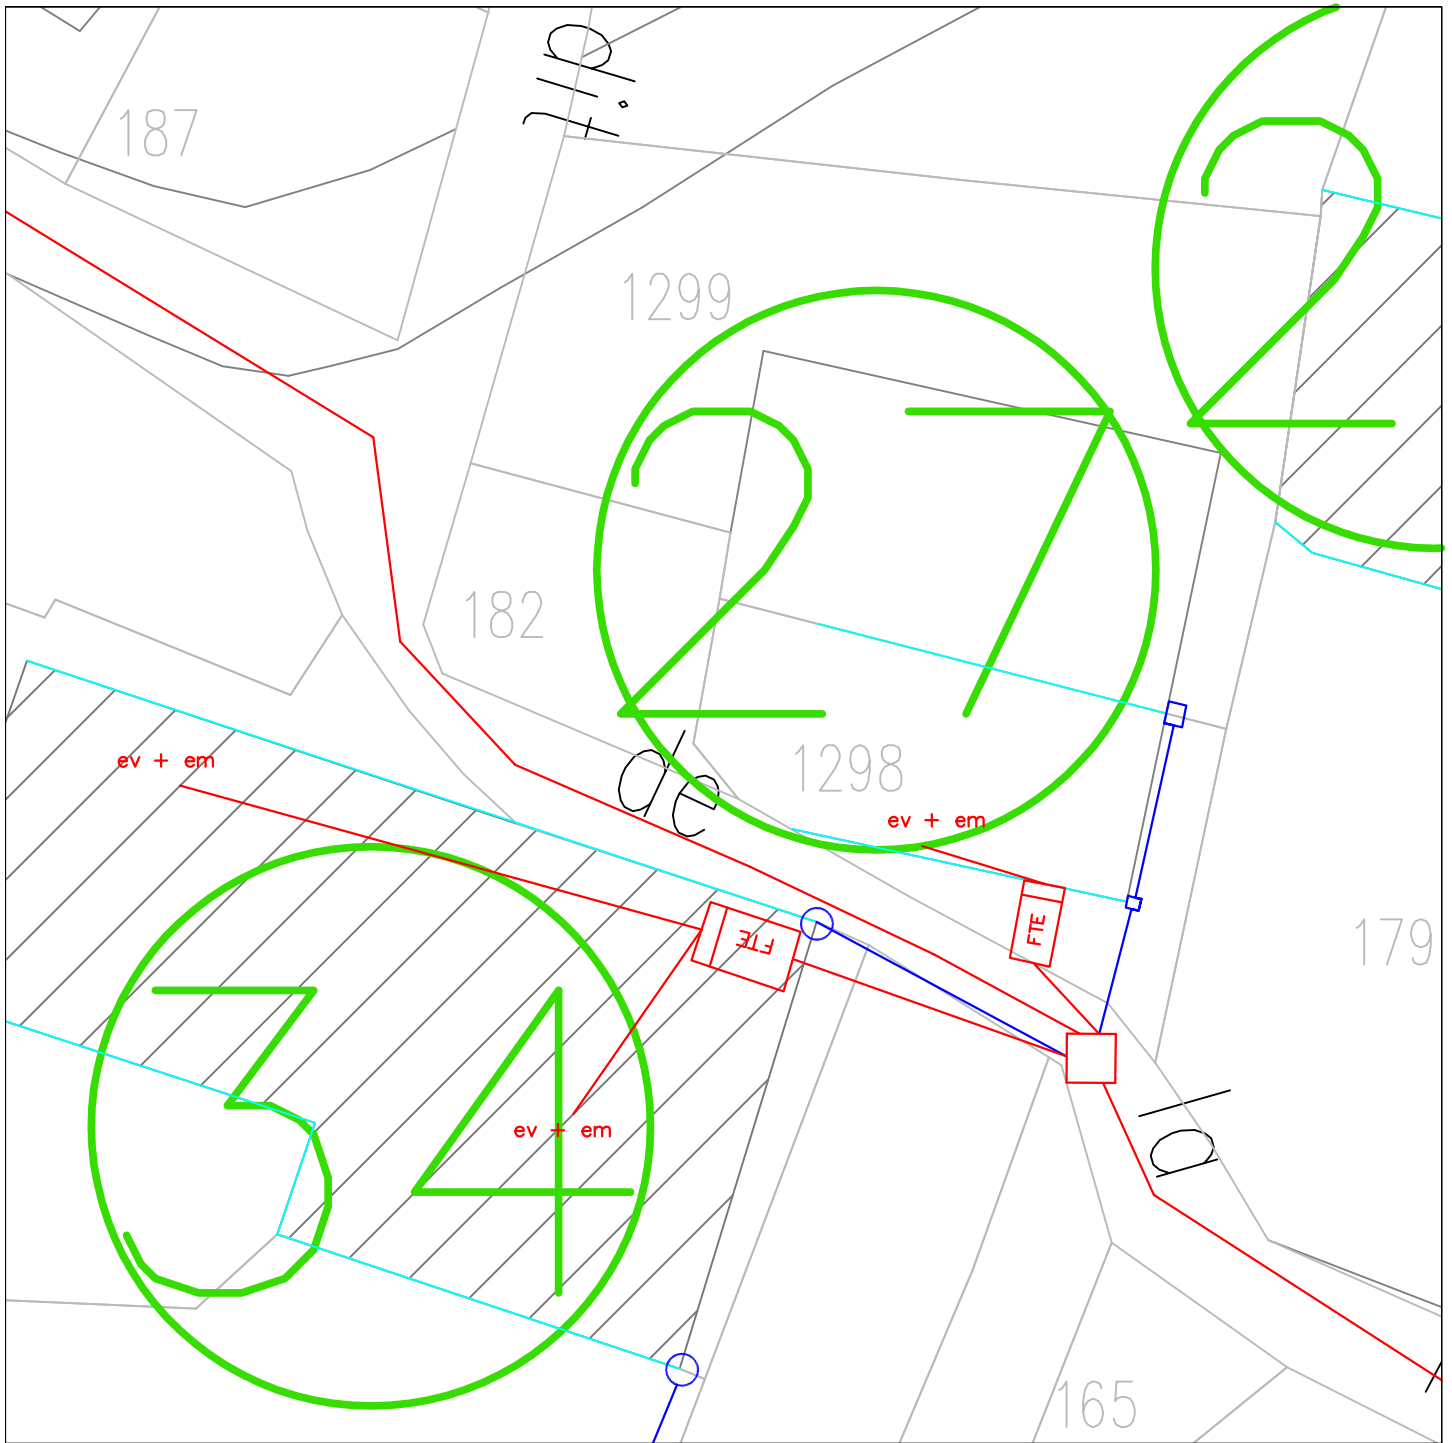

Notes

Eaux Pluviales

- Regard particulier accessible
- Regard particulier non accessible
- Grille
- Descente
- Gouttière
- Canalisation

Eaux Usées

- Regard particulier accessible
- Regard particulier non accessible
- Descente em ou ev
- Canalisation



SITUATION EXISTANTE


28

Commune : Valloire

Parcelle: 185

La Rivine

Echelle : 1/200

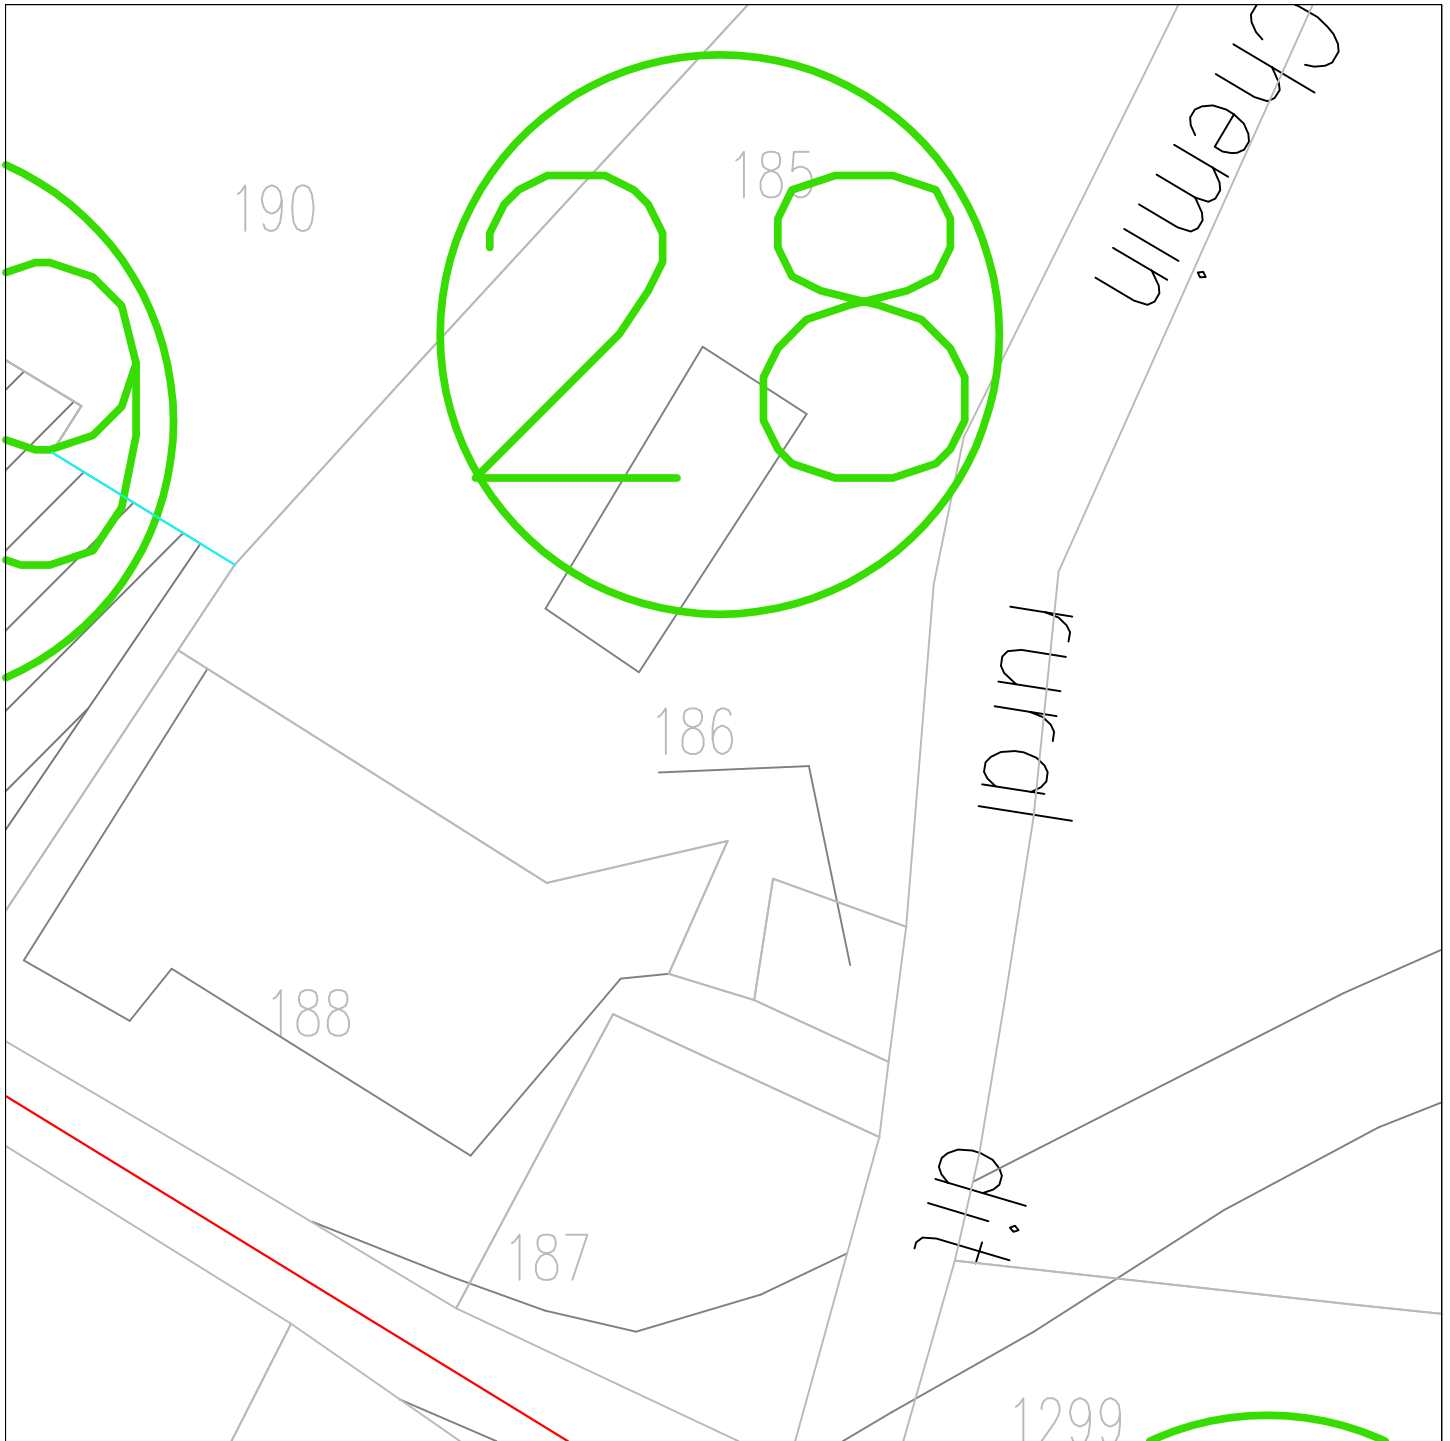

Notes

Eaux Pluviales

- Regard particulier accessible
- Regard particulier non accessible
- Grille
- Descente
- Gouttière
- Canalisation

Eaux Usées


- Regard particulier accessible
- Regard particulier non accessible
- Descente em ou ev
- Canalisation

SITUATION EXISTANTE

29

Commune : Valloire
La Rivine

Parcelle: 189
Echelle : 1/200

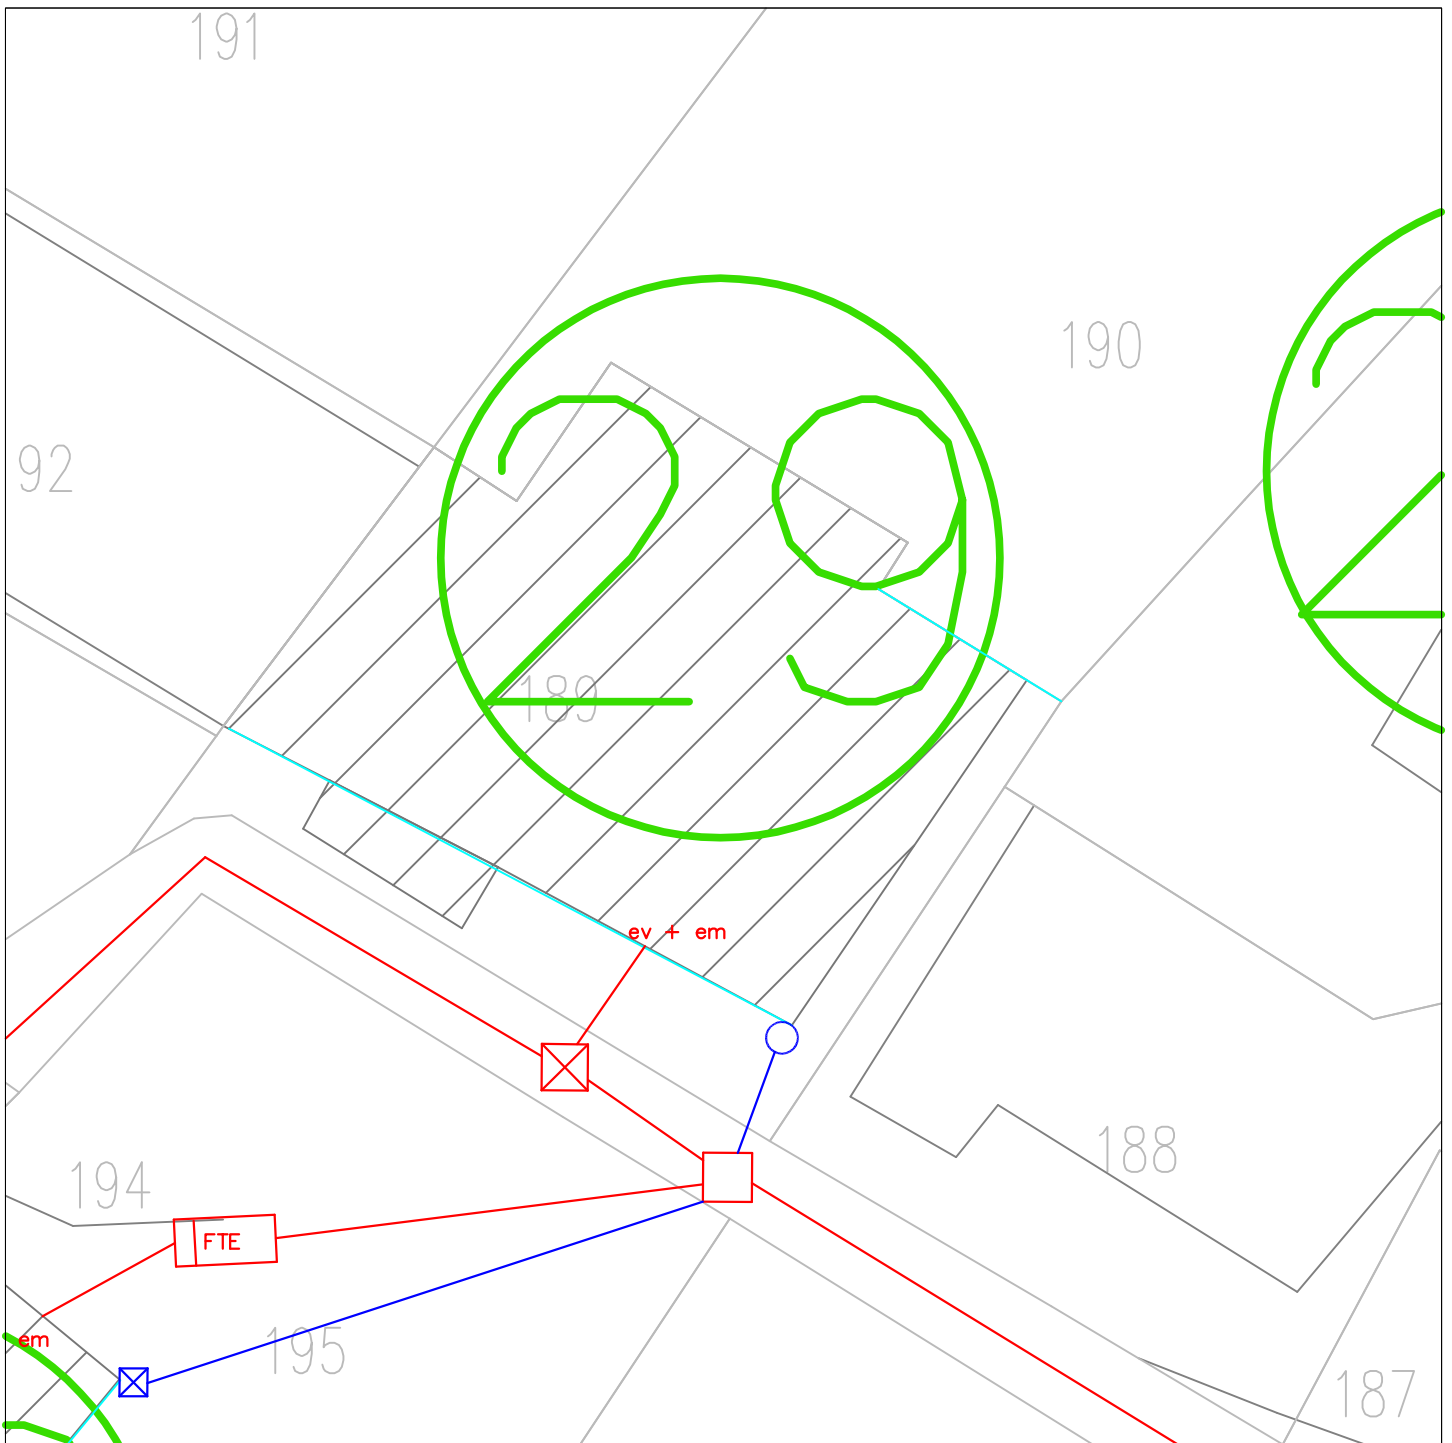

Notes

Eaux Pluviales

- Regard particulier accessible
- Regard particulier non accessible
- Grille
- Descente
- Gouttière
- Canalisaton

Eaux Usées


- Regard particulier accessible
- Regard particulier non accessible
- Descente em ou ev
- Canalisaton

SITUATION EXISTANTE

30

Commune : Valloire
La Rivine

Parcelle: 195
Echelle : 1/200

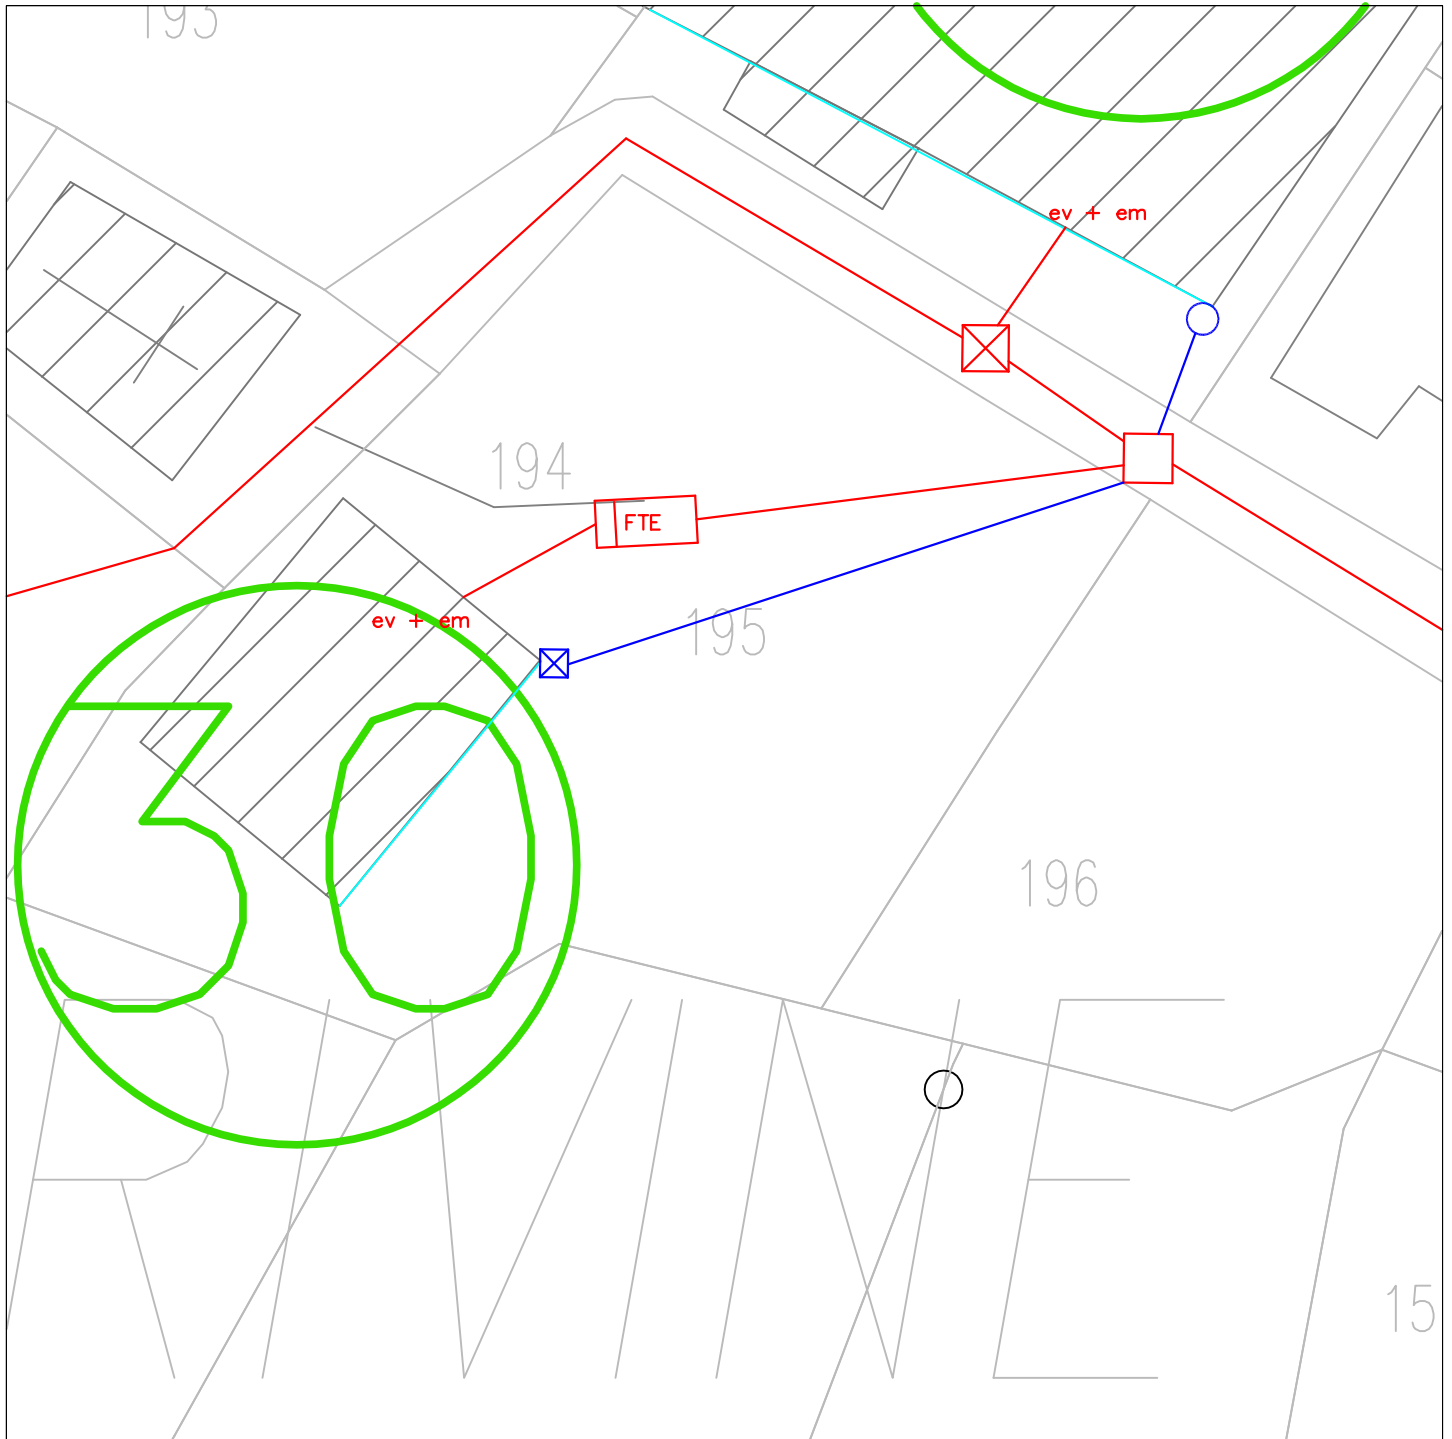

Notes

Eaux Pluviales


- Regard particulier accessible
- Regard particulier non accessible
- Grille
- Descente
- Gouttière
- Canalisation

Eaux Usées

- Regard particulier accessible
- Regard particulier non accessible
- Descente em ou ev
- Canalisation

Commune : Valloire
La Rivine

Parcelle: 203
Echelle : 1/200

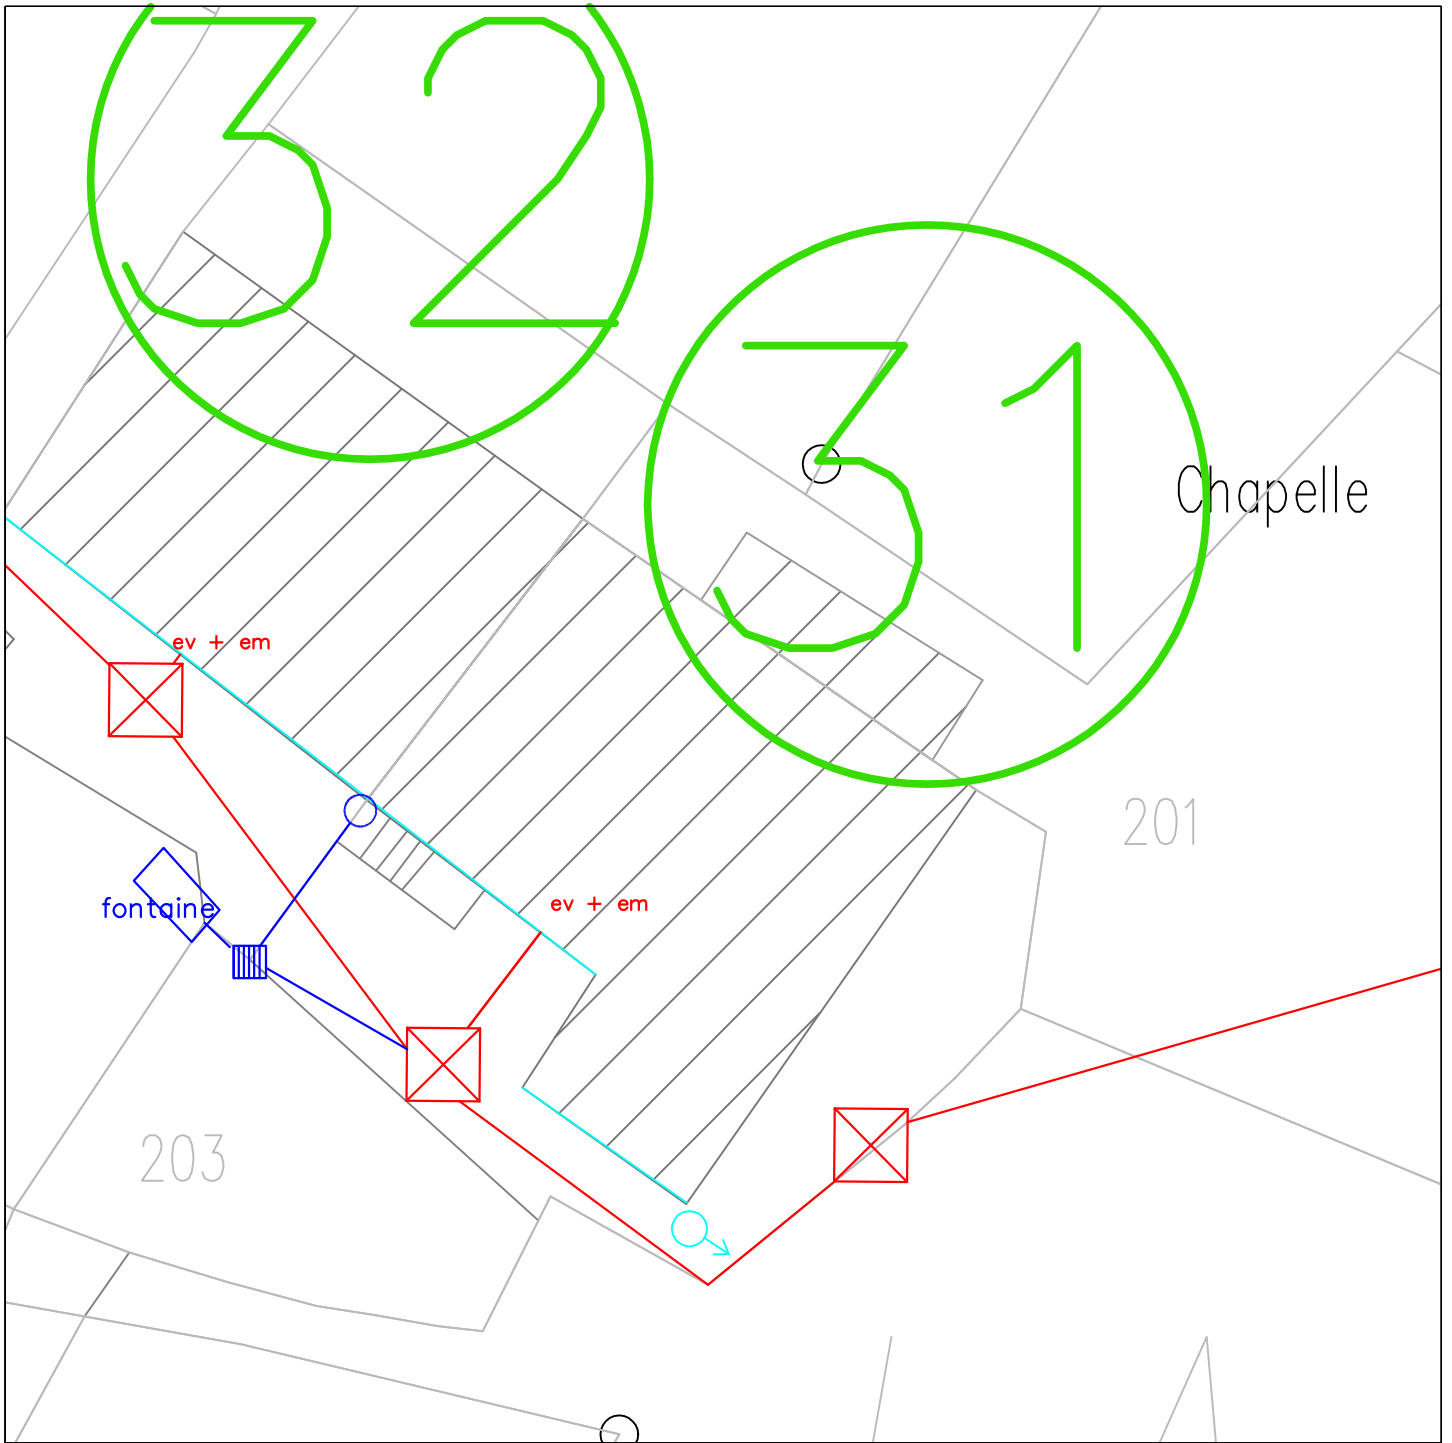

Notes

Eaux Pluviales

- Regard particulier accessible
- ⊗ Regard particulier non accessible
- Grille
- Descente
- Gouttière
- Canalisation

Eaux Usées


- Regard particulier accessible
- ⊗ Regard particulier non accessible
- Descente em ou ev
- Canalisation

SITUATION EXISTANTE

32

Commune : Valloire
La Rivine

Parcelle: 1123
Echelle : 1/200

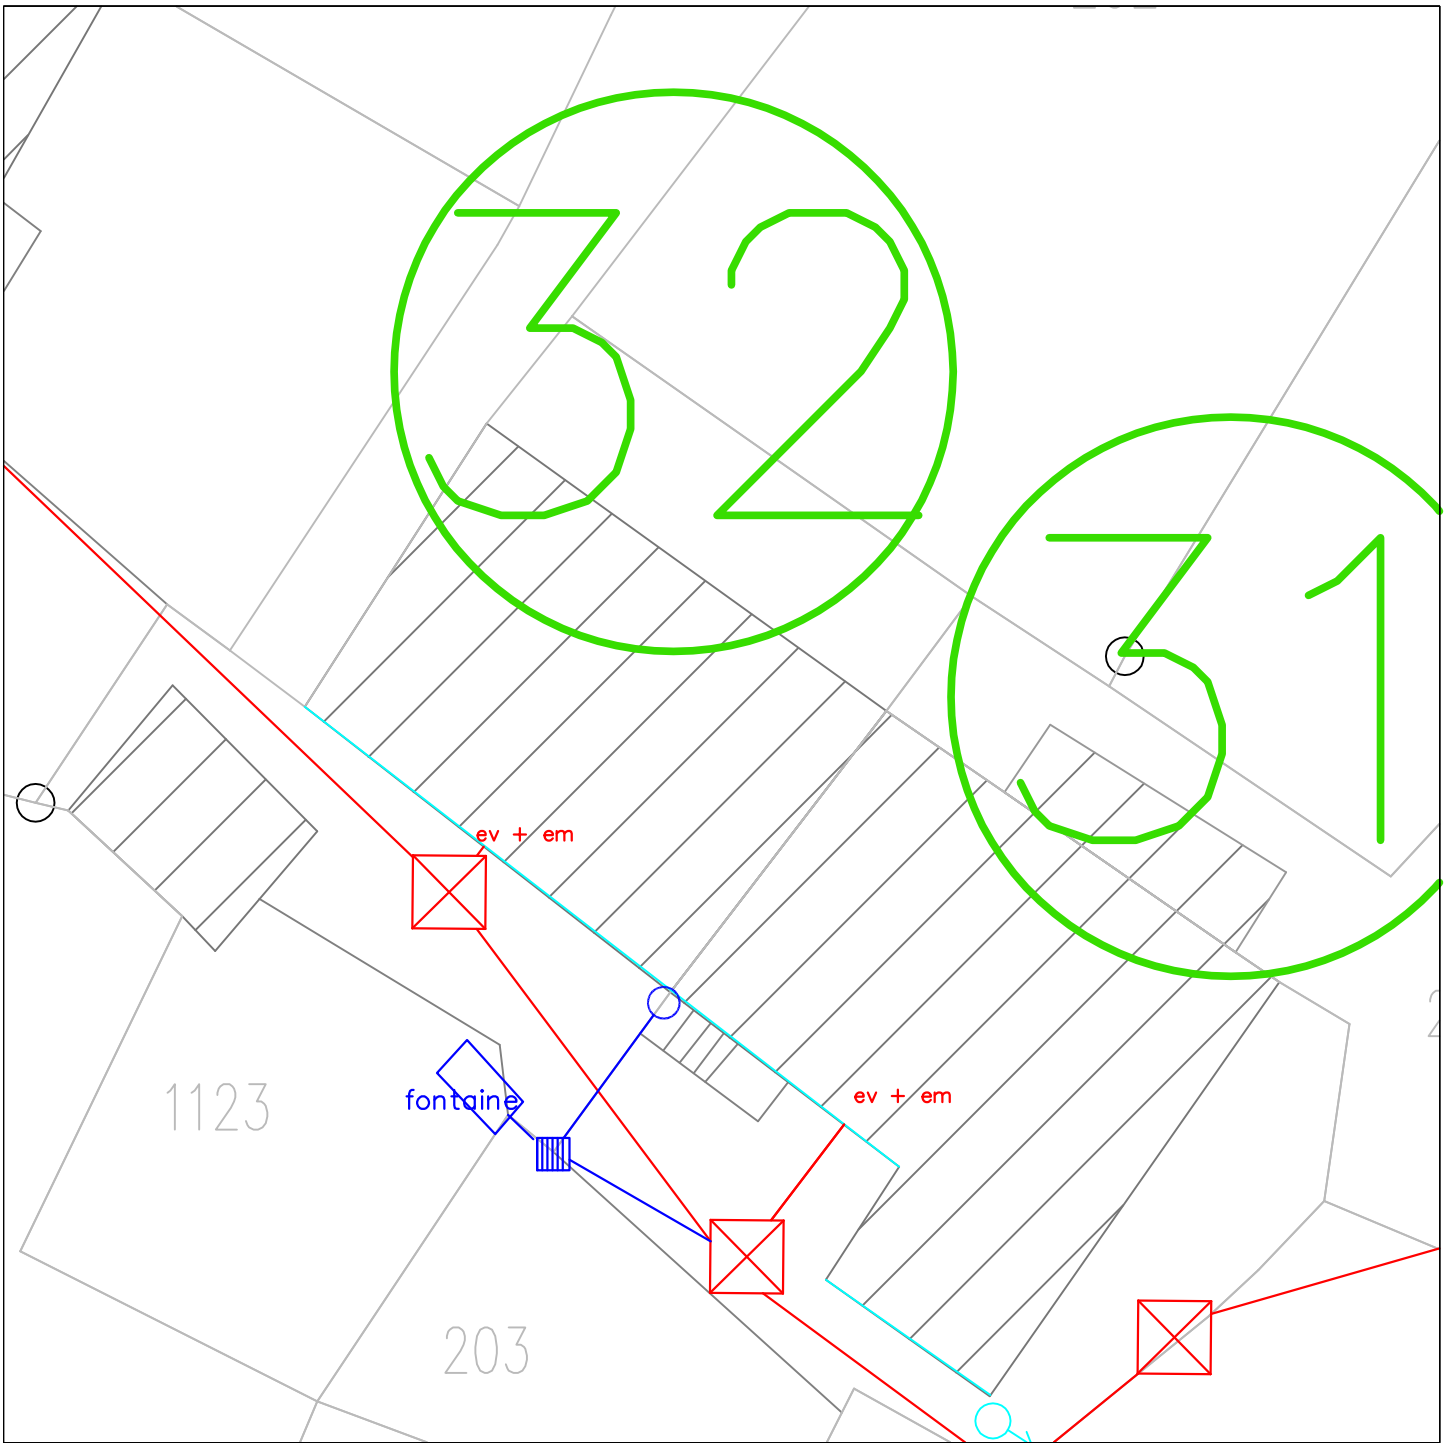


Notes

Eaux Pluviales

- Grille
- Regard particulier accessible
- Regard particulier non accessible
- Descente
- Goutière
- Canalisation

Eaux Usées

- Regard particulier accessible
- Regard particulier non accessible
- Descente em ou ev
- Canalisation

 


SITUATION EXISTANTE

33

Commune : Valloire
La Rivine

Parcelle: 208
Echelle : 1/200

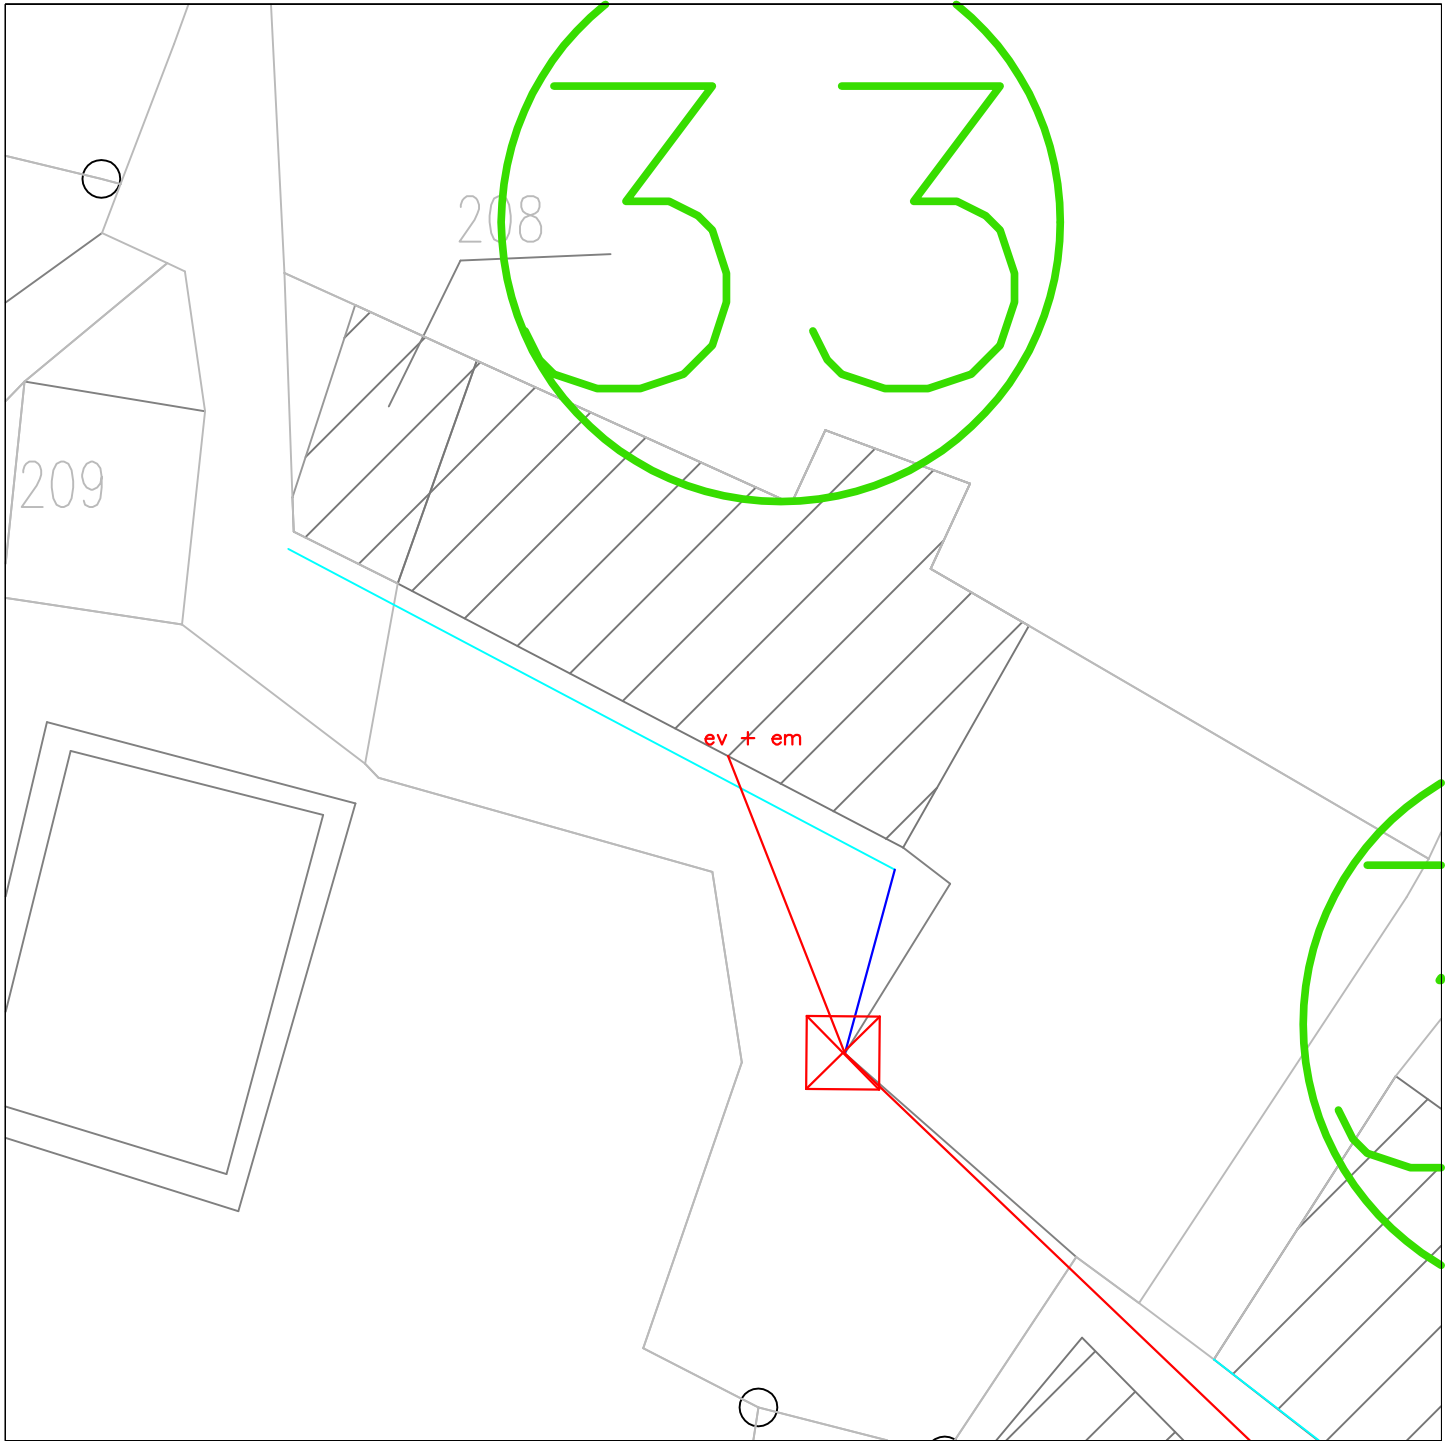

Notes

Eaux Pluviales

- Regard particulier accessible
- Regard particulier non accessible
- Grille
- Descente
- Gouttière
- Canalisation

Eaux Usées


- Regard particulier accessible
- Regard particulier non accessible
- Descente em ou ev
- Canalisation

SITUATION EXISTANTE

34

Commune : Valloire
La Rivine

Parcelle: 158
Echelle : 1/200

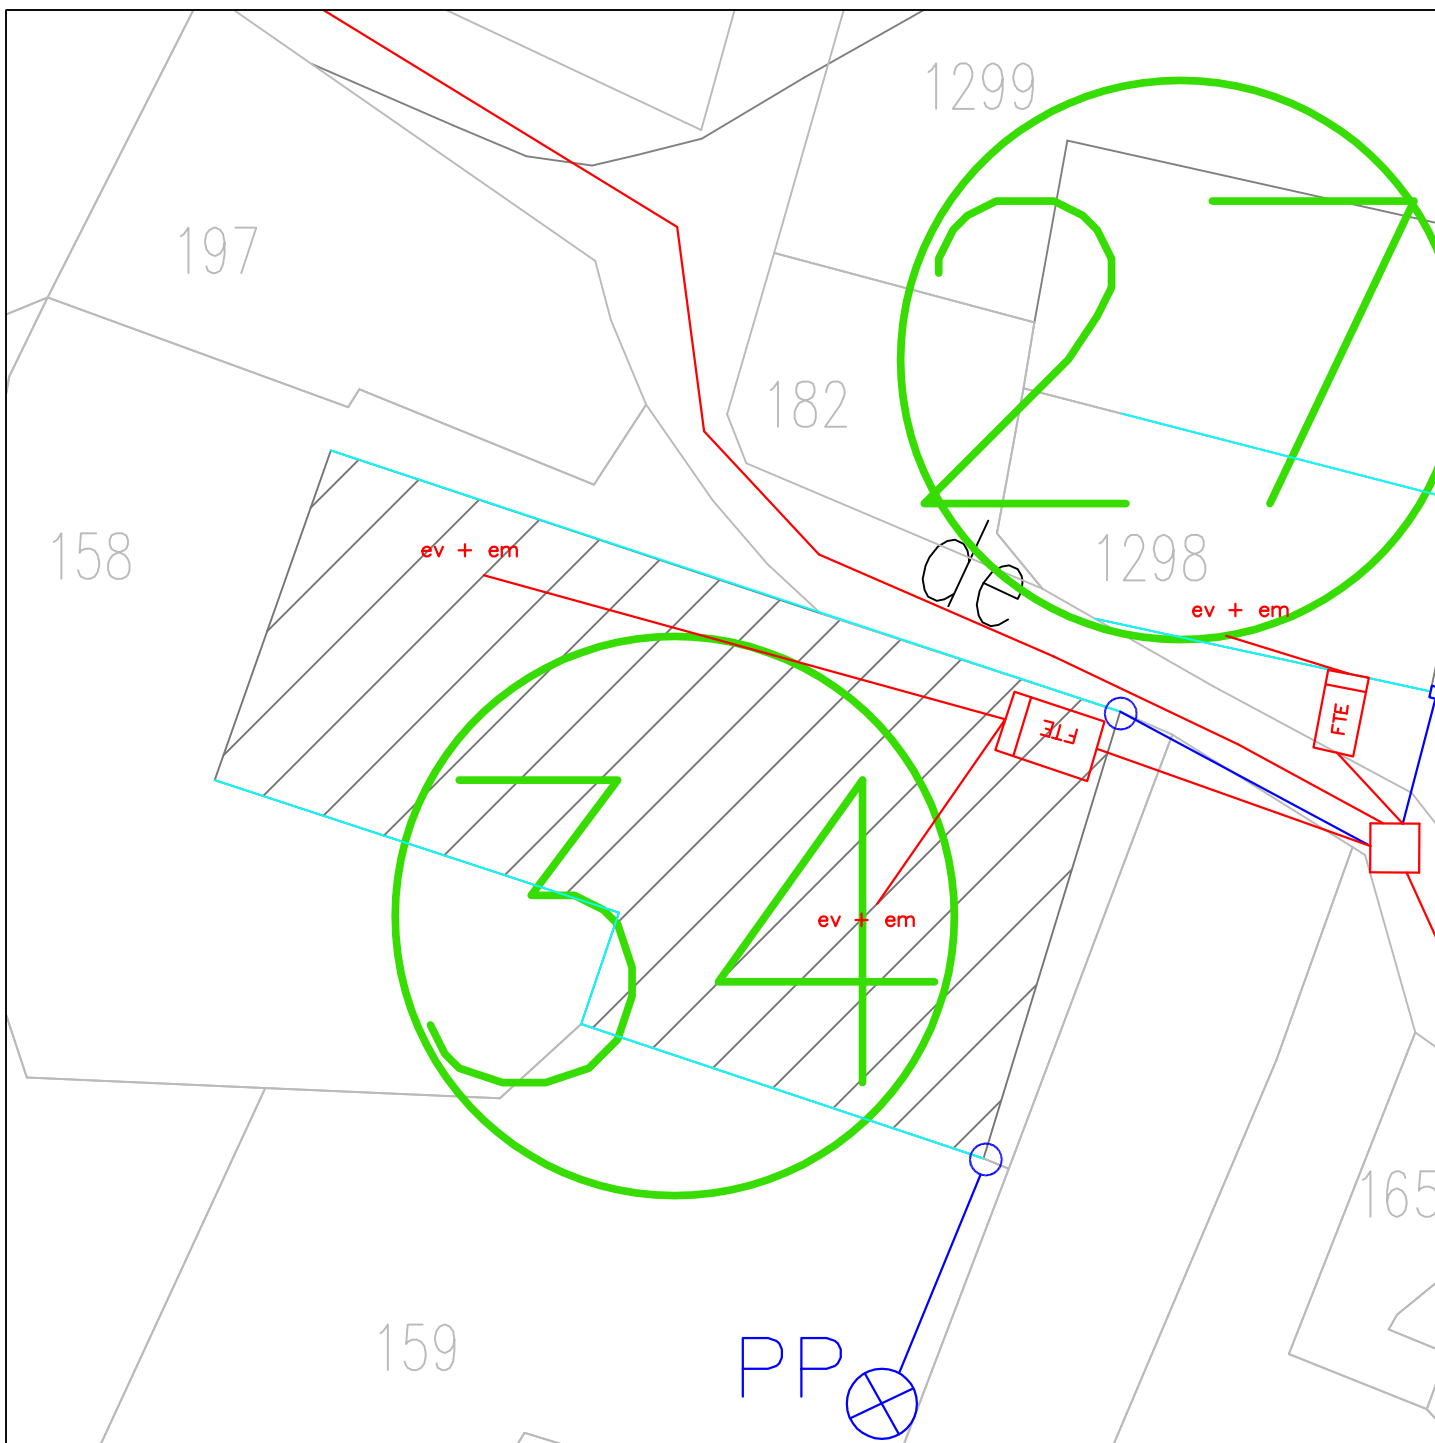

Notes

Eaux Pluviales

- Regard particulier accessible
- ⊗ Regard particulier non accessible
- Grille
- Descente
- Gouttière
- Canalisation

Eaux Usées

- Regard particulier accessible
- ⊗ Regard particulier non accessible
- Descente em ou ev
- Canalisation